


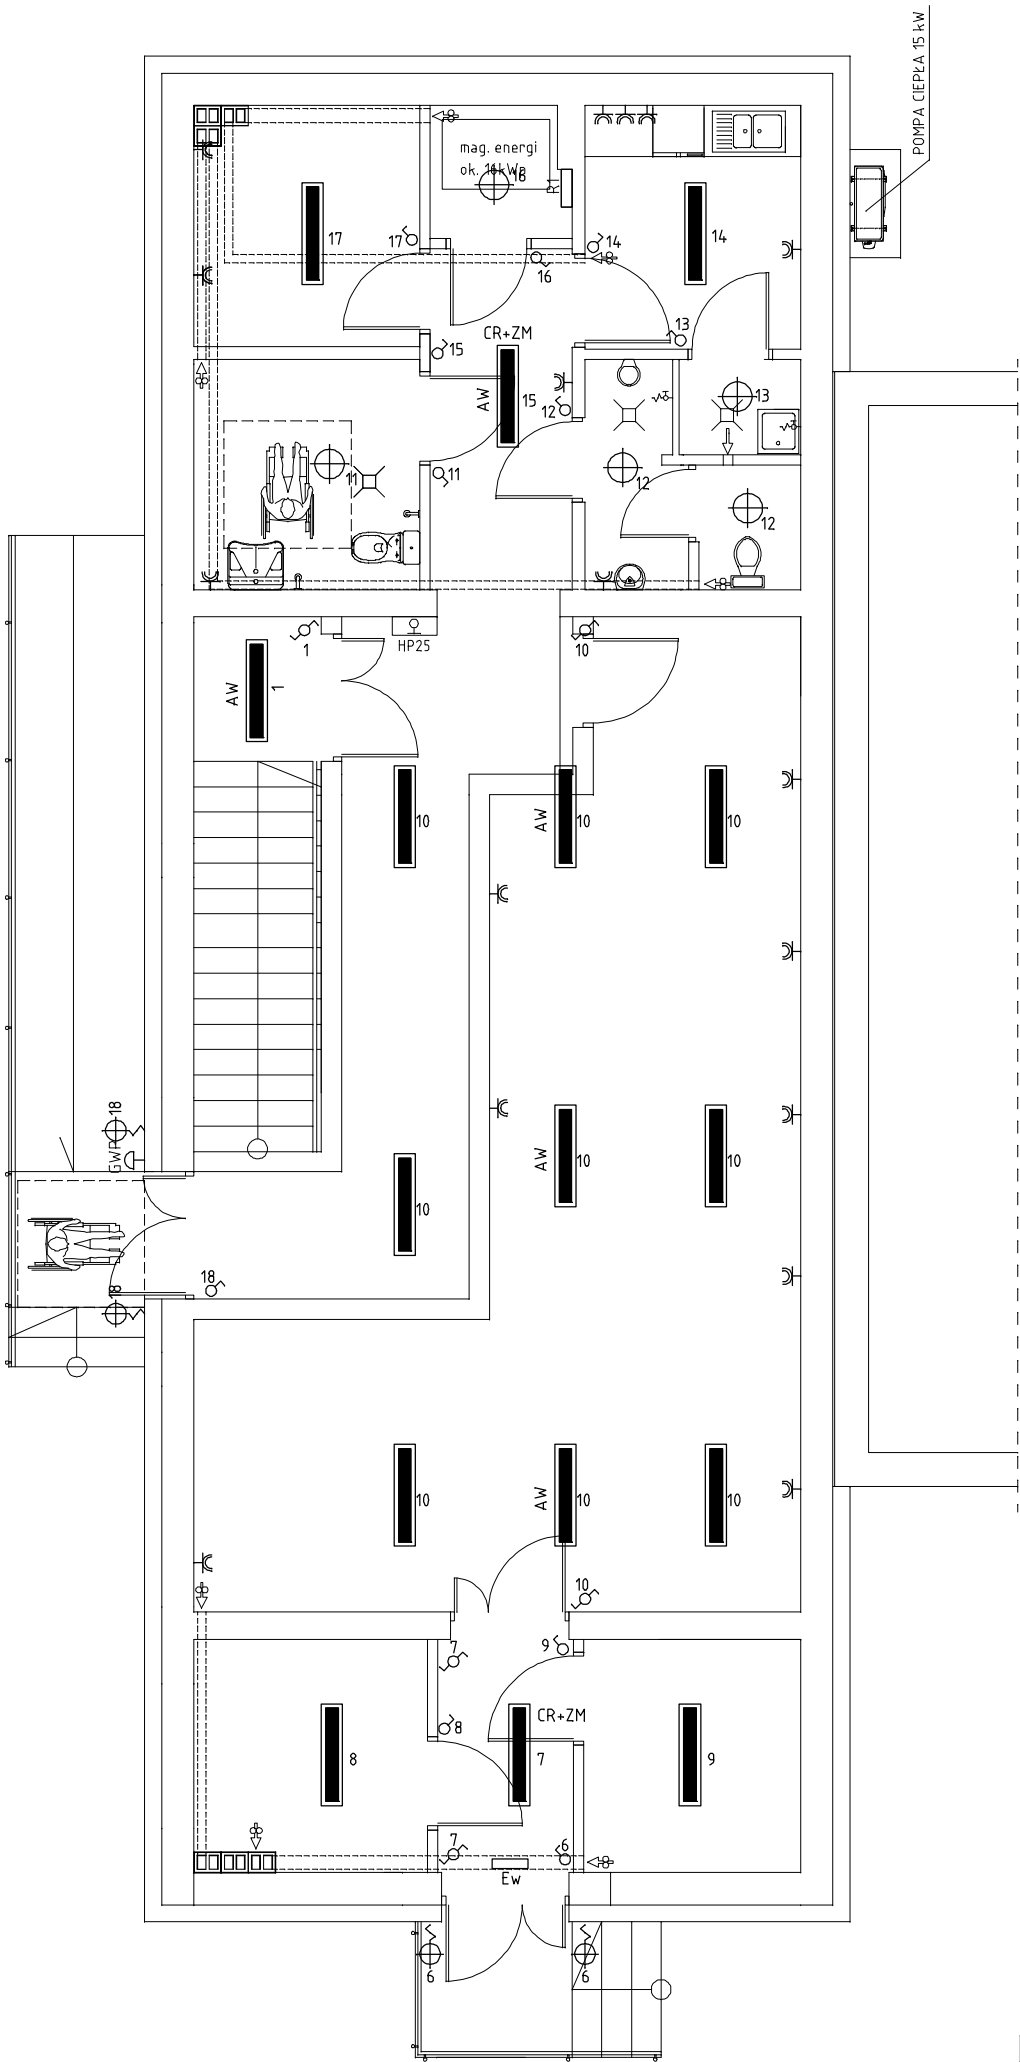

PRACOWNIA PROJEKTOWA:		AUTORZY PROJEKTU:		
	Hajos Janusz - Przedsiębiorstwo Projektowo-Handlowo-Usługowe "JPH"	PROJEKTANT	NR UPR.	PODPIS
	tel: 501 067 307 UL. SPORTOWA 20, 89-210 ŁABISZYN email: janusz.hajos@wp.pl biuro: UL. POTOCKIEGO 2/2, 88-400 ŻNIN	BRANŻA: ELEKTRYCZNA		
PROJEKT TECHNICZNY		PROJEKTANT	UAN-KZ-7210/111/89 w specjalności instalacji elektrycznych	
NAZWA INWESTYCJI: ZMIANA SPOSOBU UŻYTKOWANIA BUDYNKU KOTŁOWNI NA MAGAZYN OBRONY CYWILNEJ WRAZ Z DEMONTAZEM KOMINA NA CZĘŚCI DZIAŁKI NR 248/24 OBRĘB ŁABISZYN, GM. ŁABISZYN		Marcin Musiałik		
INWESTOR: GMINA ŁABISZYN UL. PLAC 1000 LECIA 1 89-210 ŁABISZYN		SPRAWDZAJĄCY	WRR-I-7131-5/02 w specjalności instalacji elektrycznych	
ADRES INWESTYCJI: JEDNOSTKA EWIDENCYJNA: 041904__4 ŁABISZYN OBRĘB EWIDENCYJNY: 0001 ŁABISZYN NR DZIAŁKI: 248/24		mgr inż. Marek Połec		
		RYSUNEK: RZUT PARTERU		
		SKALA	NUMER RYSUNKU	DATA
		1:100	E2	01.07.2026