


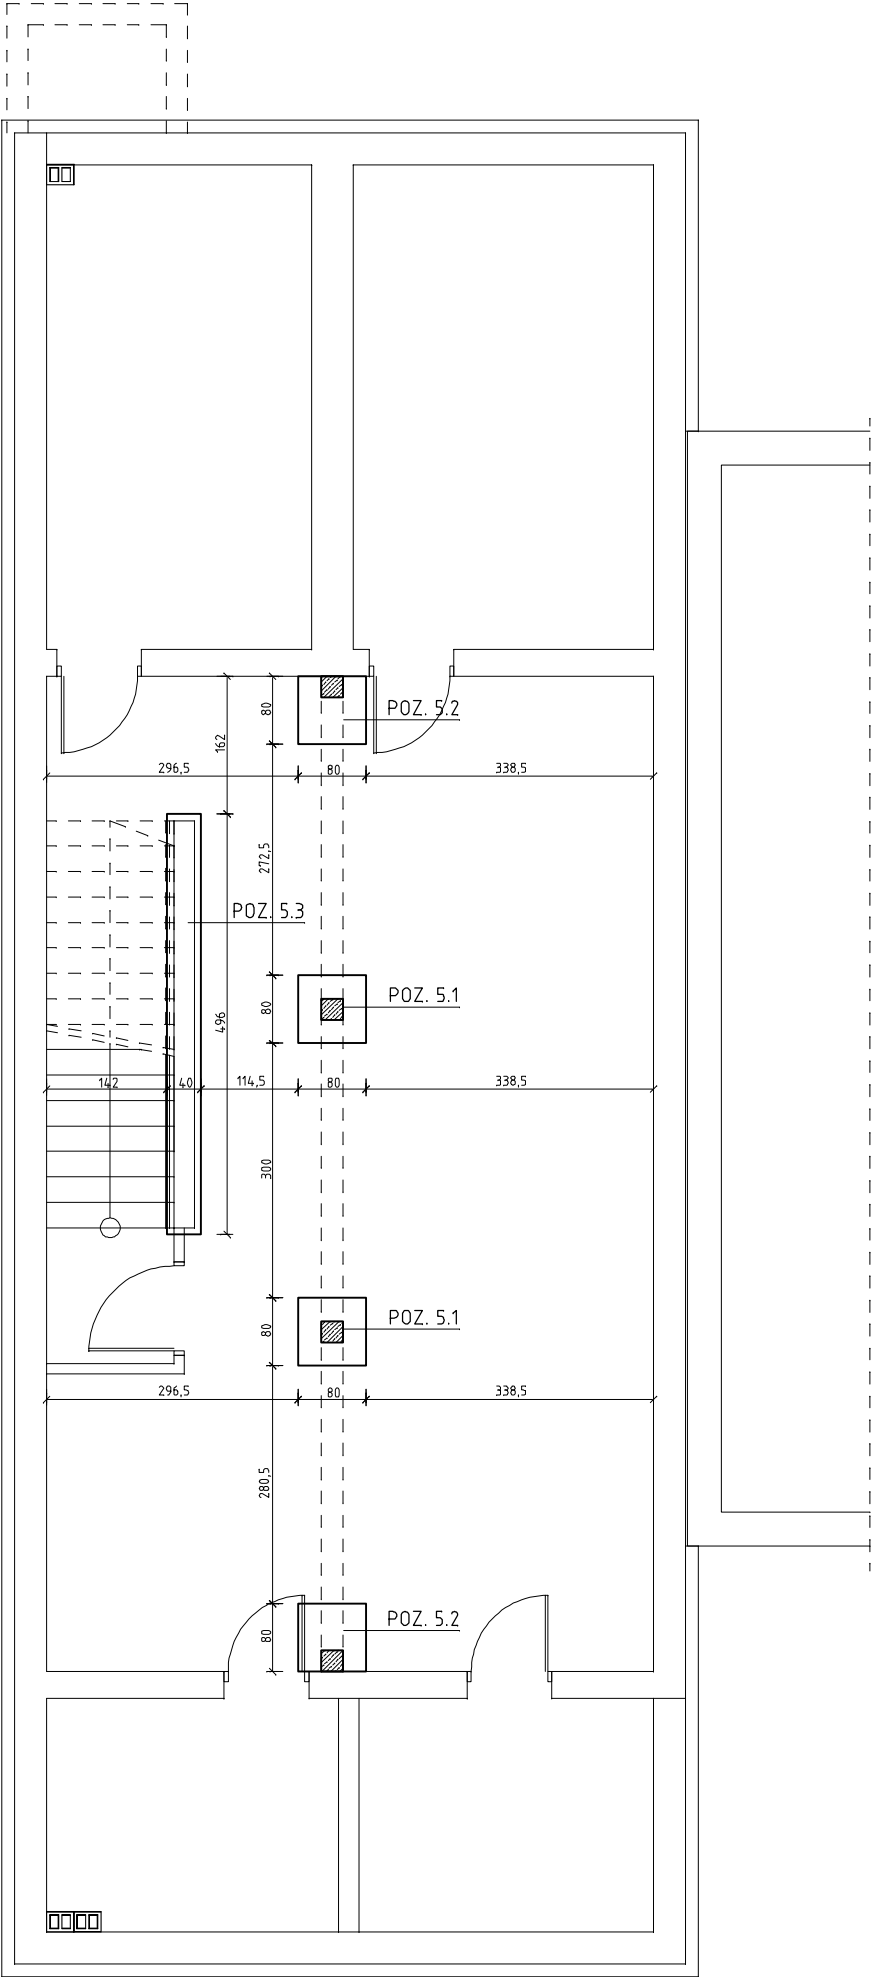

PRACOWNIA PROJEKTOWA:		AUTORZY PROJEKTU:			
	Hajost Janusz - Przedsiębiorstwo Projektowo-Handlowo-Usługowe "JPH" UL. SPORTOWA 20, 89-210 ŁABISZYN biuro: UL. POTOCKIEGO 2/2, 88-400 ŻNIN	tel: 501 067 307 email: janusz.hajost@wp.pl	PROJEKTANT	NR UPR.	PODPIS
	PROJEKT TECHNICZNY		BRANŻA: KONSTRUKCJA		
			PROJEKTANT mgr inż. Janusz Hajost	GP-KZ-7342/209/94 w specjalności konstrukcyjno-budowlanej	
	NAZWA INWESTYCJI: ZMIANA SPOSOBU UŻYTKOWANIA BUDYNKU KOTŁOWNI NA MAGAZYN OBRONY CYWILNEJ WRAZ Z DEMONTAZEM KOMINA NA CZĘŚCI DZIAŁKI NR 248/24 OBRĘB ŁABISZYN, GM. ŁABISZYN		SPRAWDZAJĄCY mgr inż. Marcin Zwierzykowski	KUP/0081/P00K/07 w specjalności konstrukcyjno-budowlanej	
	INWESTOR: GMINA ŁABISZYN UL. PLAC 1000 LECIA 1 89-210 ŁABISZYN		RYSUNEK: RZUT FUNDAMENTÓW		
	ADRES INWESTYCJI: JEDNOSTKA EWIDENCYJNA: 041904_4 ŁABISZYN OBRĘB EWIDENCYJNY: 0001 ŁABISZYN NR DZIAŁKI: 248/24		SKALA	NUMER RYSUNKU	DATA
		1:100	K1	01.07.2026	