


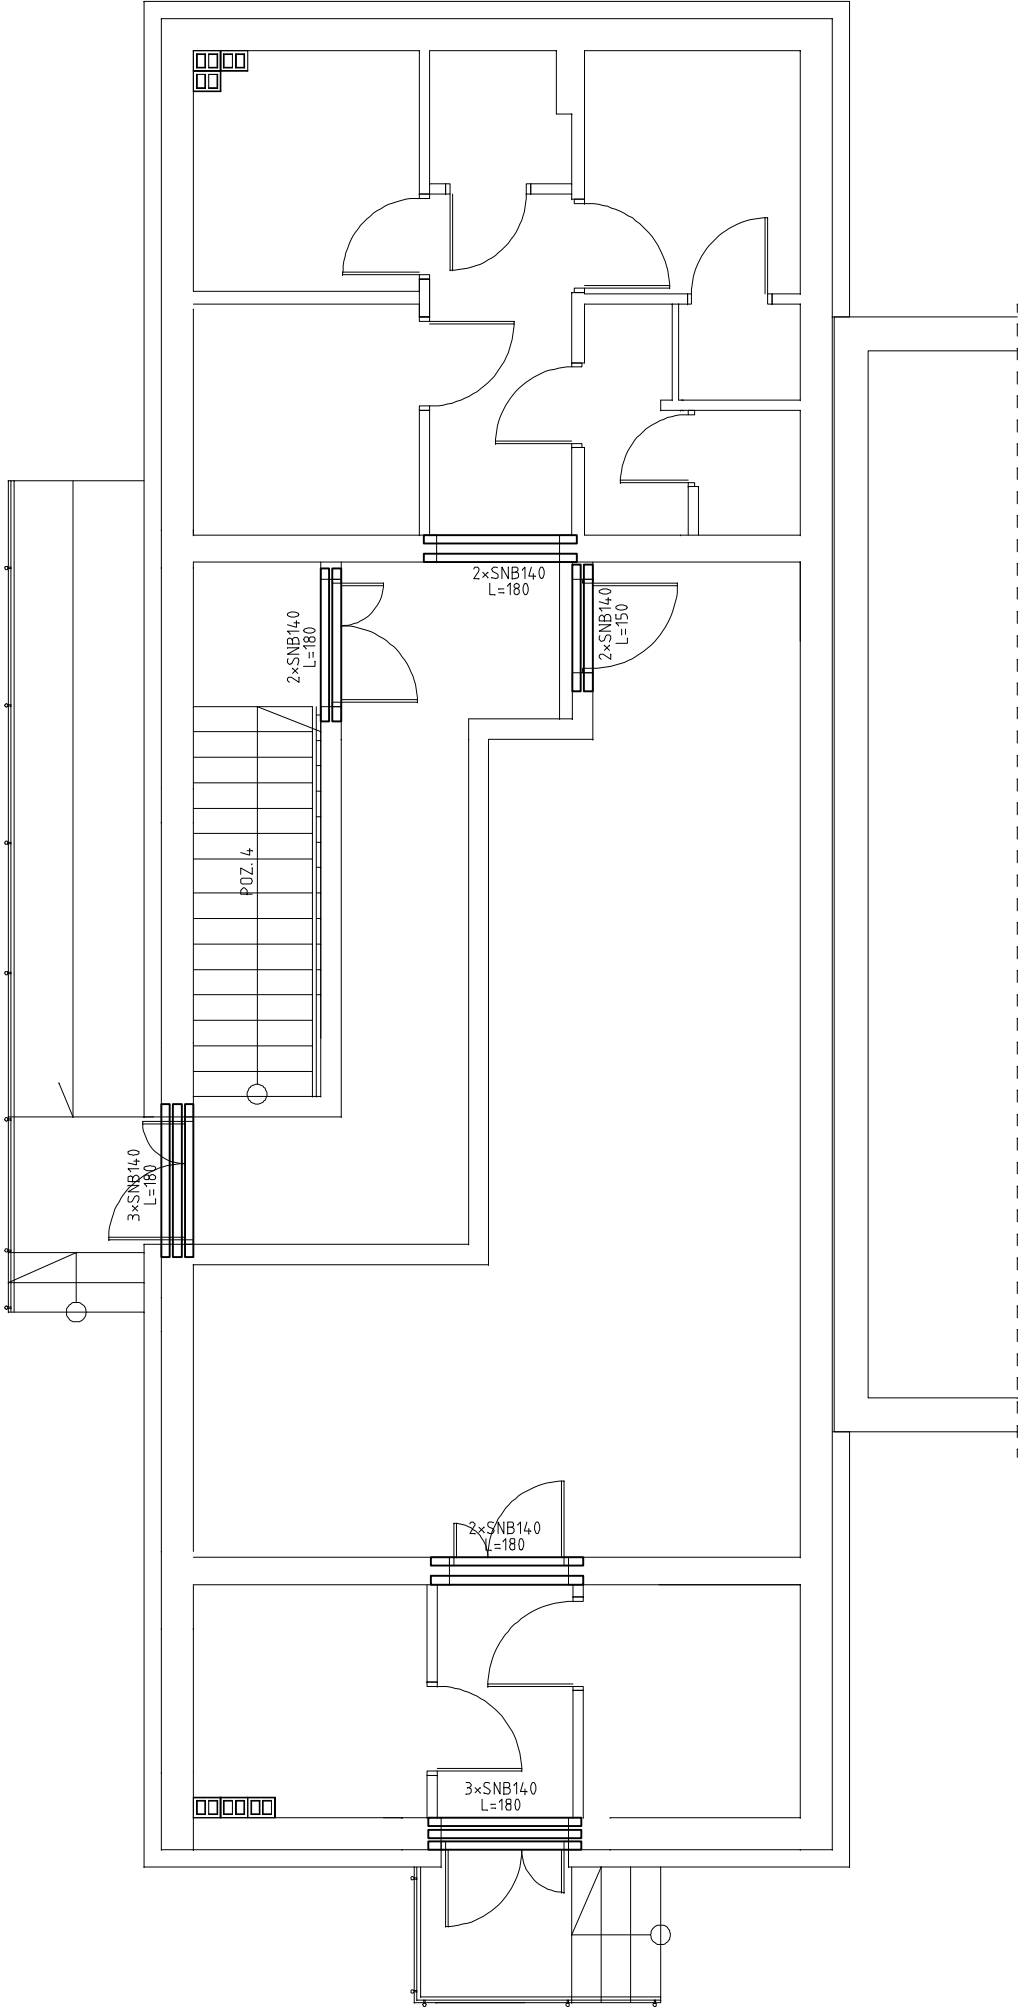

PRACOWNIA PROJEKTOWA:		AUTORZY PROJEKTU:		
	Hajost Janusz - Przedsiębiorstwo Projektowo-Handlowo-Usługowe "JPH" UL. SPORTOWA 20, 89-210 ŁABISZYN biuro: UL. POTOCKIEGO 2/2, 88-400 ŻNIN	PROJEKTANT	NR UPR.	PDPIS
	tel: 501 067 307 email: janusz.hajost@wp.pl	BRANŻA: KONSTRUKCJA		
		PROJEKTANT mgr inż. Janusz Hajost	GP-KZ-7342/209/94 w specjalności konstrukcyjno-budowlanej	
		SPRAWDZAJĄCY mgr inż. Marcin Zwierzykowski	KUP/0081/P00K/07 w specjalności konstrukcyjno-budowlanej	
		RYSUNEK: RZUT PARTERU – PLAN POZYCJI		
		SKALA	NUMER RYSUNKU	DATA
		1:100	K3	01.07.2026