
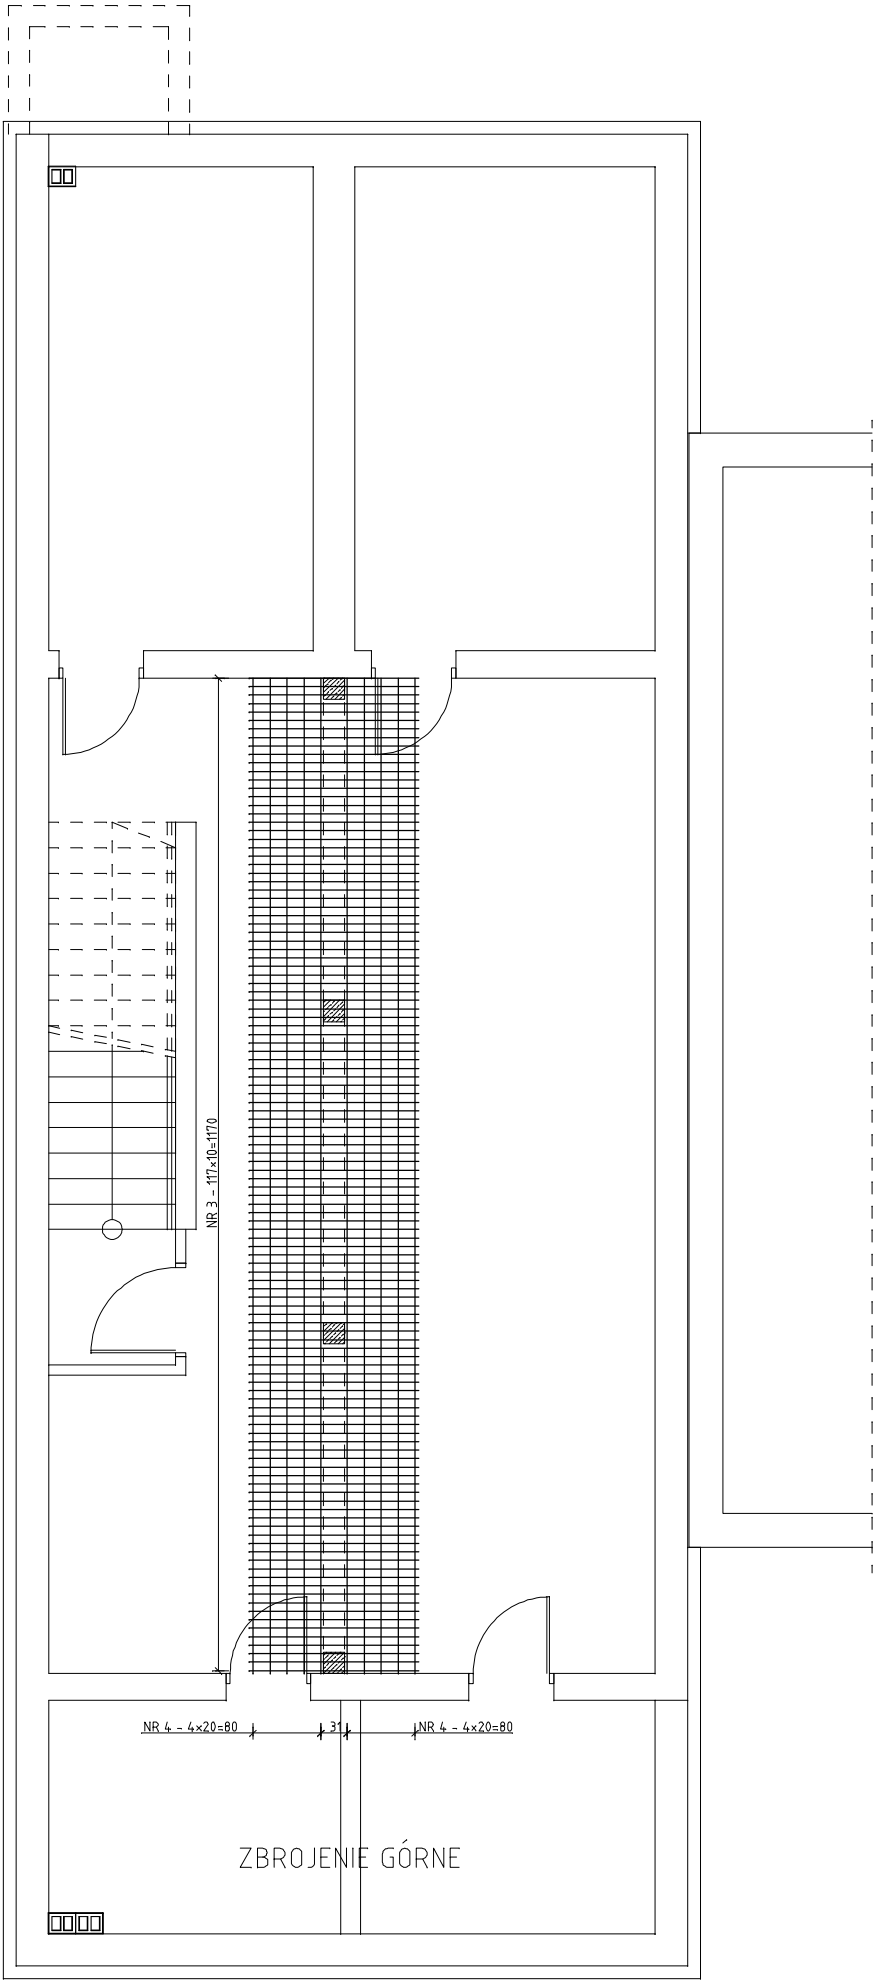


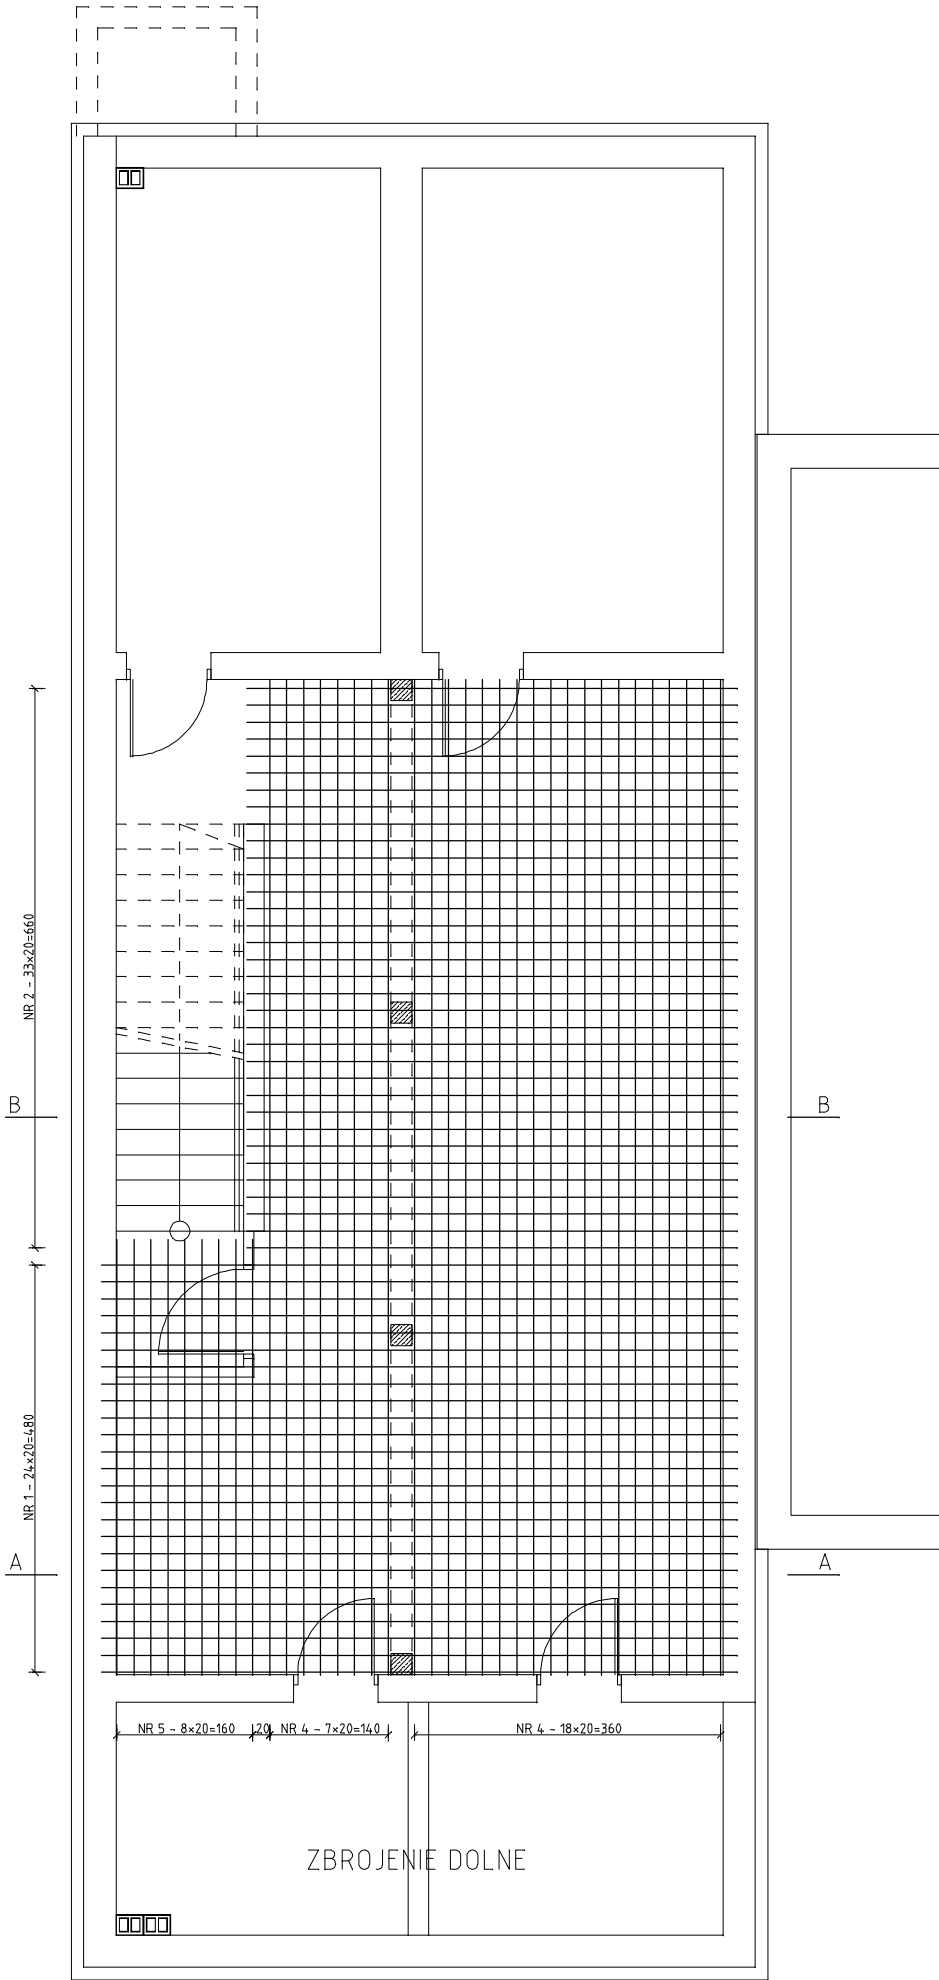

PRACOWNIA PROJEKTOWA:		AUTORZY PROJEKTU:		
	Hajost Janusz - Przedsiębiorstwo Projektowo-Handlowo-Usługowe "JPH"	PROJEKTANT	NR UPR.	PDPIS
	tel: 501 067 307 email: janusz.hajost@wp.pl	BRANŻA: KONSTRUKCJA		
	biuro: UL. POTOCKIEGO 2/2, 88-400 ŻNIN	PROJEKTANT mgr inż. Janusz Hajost	GP-KZ-7342/209/94 w specjalności konstrukcyjno-budowlanej	
	PROJEKT TECHNICZNY			
	NAZWA INWESTYCJI: ZMIANA SPOSOBU UŻYTKOWANIA BUDYNKU KOTŁOWNI NA MAGAZYN OBRONY CYWILNEJ WRAZ Z DEMONTAZEM KOMINA NA CZĘŚCI DZIAŁKI NR 248/24 OBRĘB ŁABISZYN, GM. ŁABISZYN	SPRAWDZAJĄCY mgr inż. Marcin Zwierzykowski	KUP/0081/P00K/07 w specjalności konstrukcyjno-budowlanej	
	INWESTOR: GMINA ŁABISZYN UL. PLAC 1000 LECIA 1 89-210 ŁABISZYN	RYSUNEK: POZ. 1 - STROP NAD PIWNICĄ		
ADRES INWESTYCJI: JEDNOSTKA EWIDENCYJNA: 041904_4 ŁABISZYN OBRĘB EWIDENCYJNY: 0001 ŁABISZYN NR DZIAŁKI: 248/24		SKALA	NUMER RYSUNKU	DATA
		1:100	K4	01.07.2026