



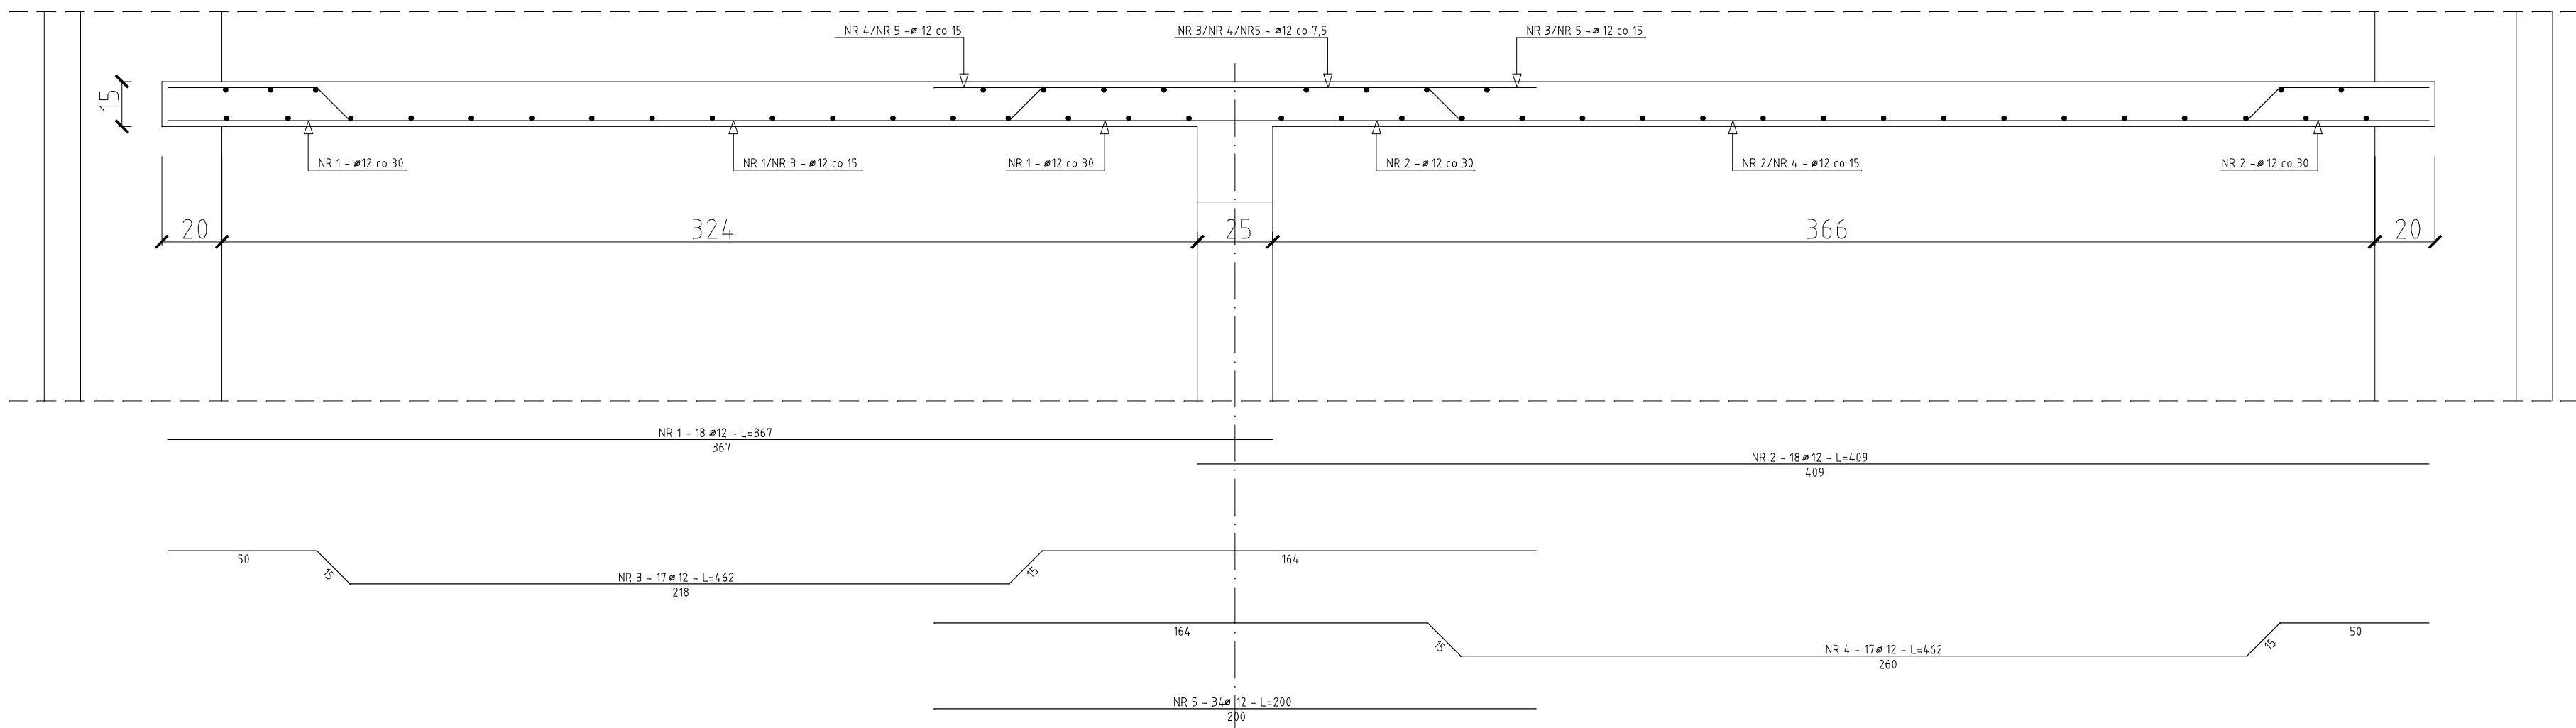

B - B

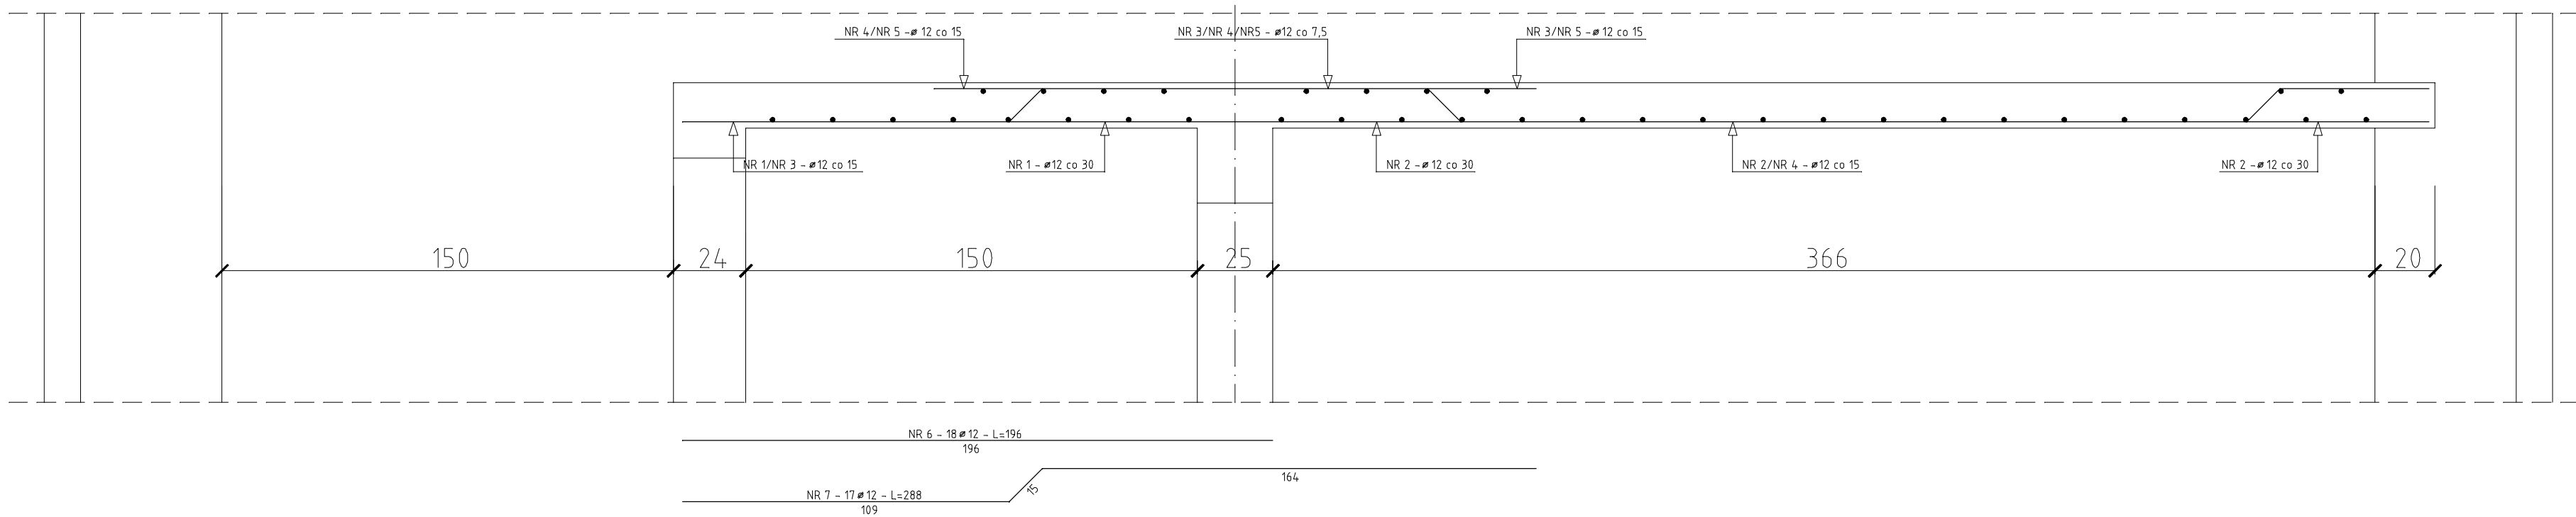

| ZESTAWIENIE STALI DLA POZ. 1       |                  |                 |                                        |                                       |              |
|------------------------------------|------------------|-----------------|----------------------------------------|---------------------------------------|--------------|
| Nr<br>preta                        | Średnica<br>(mm) | Długość<br>[cm] | Liczba [szt]<br>pretów<br>w 1 elemente | Długość całkowita [m]<br>S105-B<br>#6 | RB500<br>#12 |
| 1                                  | 12               | 357             | 18                                     | 66,06                                 |              |
| 2                                  | 12               | 409             | 18                                     | 73,62                                 |              |
| 3                                  | 12               | 462             | 17                                     | 78,56                                 |              |
| 4                                  | 12               | 462             | 17                                     | 78,56                                 |              |
| 5                                  | 12               | 200             | 34                                     | 68,00                                 |              |
| 6                                  | 12               | 196             | 38                                     | 35,28                                 |              |
| 7                                  | 12               | 288             | 17                                     | 48,96                                 |              |
| Długość całkowita wg Średnic [m]   |                  |                 |                                        | 449,00                                |              |
| Masa 1mb preta [kg/m]              |                  |                 |                                        | 0,222                                 | 0,888        |
| Masa pretów wg Średnic [kg]        |                  |                 |                                        |                                       | 398,71       |
| Masa pretów wg gatunków stali [kg] |                  |                 |                                        |                                       | 398,71       |
| Masa całkowita                     |                  |                 |                                        | 398,71                                |              |

|               |                           |
|---------------|---------------------------|
| Beton         | C20/25 (B25)              |
| Stal          | RB500                     |
| Otulina dolna | $C_{nom} = 25 \text{ mm}$ |
| Otulina górná | $C_{nom} = 25 \text{ mm}$ |

|   |   |                                                                 |  |
|---|---|-----------------------------------------------------------------|--|
| PRACOWNIA PROJEKTOWA:   |   | AUTORIZYJACJA PROJEKTU:                                         |  |
|                                                                                                | Hajos Janusz – Przedsiębiorstwo<br>Projektowo-Handlowo-Usługowe „JPH”<br>UL. SPORTOWA 20, 89-210 ŁĄBISZYN<br>biuro UL. POTOCKIEGO 2/2, 88-400 ŻNIN | tel: 501 047 307<br>email: janusz.hajos@wp.pl                   |  |
|   | PROJEKT TECHNICZNY   |                                                                 |  |
| NADWA INWESTYCJA<br>ZMIANA SPOSOBU UZYSKAWANIA BUDYNKU KOTŁOWNI NA MAGAZYN OBRONY<br>CYWILNEJ WRZĄZ Z DEMONTAŻEM KOMINA NA CZĘŚCI DZIAŁKI NR 24/8/2 OBRĘB<br>ŁĄBISZYN, GM. ŁĄBISZYN |   | PROJEKTANT<br>mgr inż.<br>Janusz Hajos                          |  |
| INWESTOR:<br>GHINA ŁĄBISZYN<br>UL. PLAC 1000 LECIA 1<br>89-210 ŁĄBISZYN   |   | GP-K-7342/209/94<br>w szczególności<br>konstrukcyjno-budowlanej |  |
| ADRES INWESTYCJI   |   | SPRAWDZAJĄCY<br>mgr inż. Marcin<br>Zwierzykowski                |  |
| JEDNOSTKA EWIDENCYJNA: 04/1904_4 ŁĄBISZYN<br>OBRĘB EWIDENCYJNY: 0001 ŁĄBISZYN<br>NR DZIAŁKI: 24/8/2                                                                                 |   | KUP/0081/P00K/07<br>w szczególności<br>konstrukcyjno-budowlanej |  |
| RYŚUNEK<br>POZ. 1 – STROP NAD PIWNIA – PRZERKOJE   |   |                                                                 |  |
| SKALA   |   | NUMER RYSUNKU                                                   |  |
| DATA   |   |                                                                 |  |
| 1:100   |   | K5                                                              |  |
|   |   | 01.07.2026                                                      |  |