
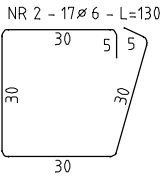
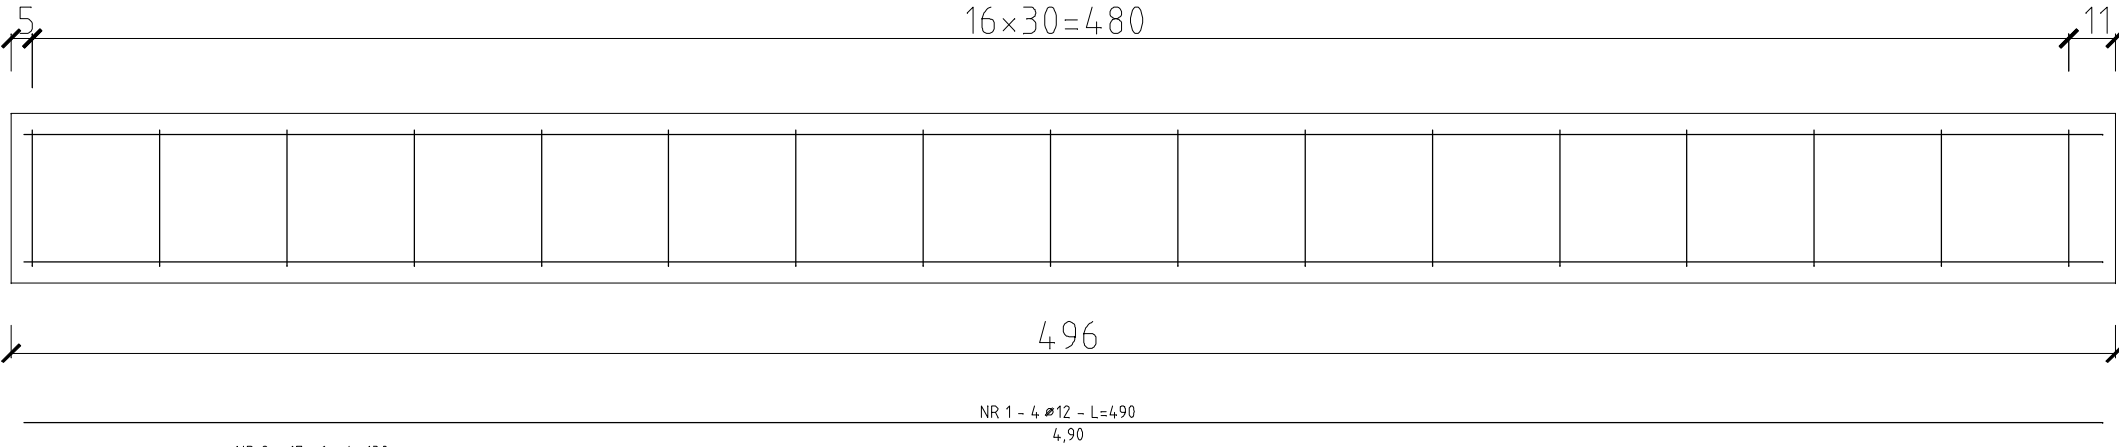
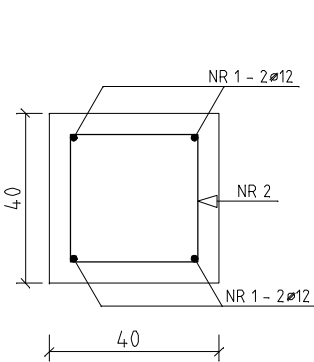


ZESTAWIENIE STALI DLA POZ. 2.2					
Nr pręta	Średnica [mm]	Długość [cm]	Liczba [szt] prętów w 1 elemencie	Długość całkowita [m]	
				StOS-b ø6	RB500 ø12
1	12	666	4		26,64
1	12	211	1		2,11
2	6	96	30	28,80	
Długość całkowita wg średnic				[m]	28,80
Masa 1 mb pręta				[kg/mb]	0,222
Masa prętów wg średnic				[kg]	6,39
Masa prętów wg gatunków stali				[kg]	6,39
Masa całkowita				[kg]	31,92

Vbetonu = 0,402 m3

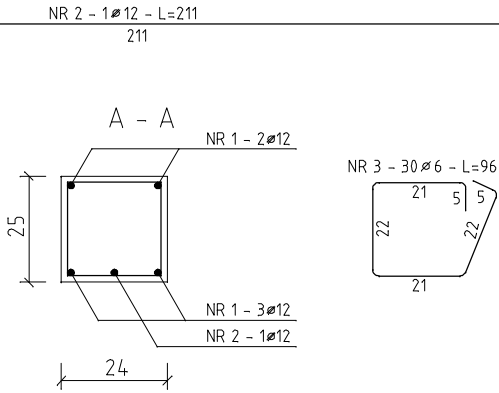

ZESTAWIENIE STALI DLA POZ. 5.3					
Nr pręta	Średnica [mm]	Długość [cm]	Liczba [szt] prętów w 1 elemencie	Długość całkowita [m]	
				StOS-b ø6	RB500 ø12
1	12	490	4		19,60
2	6	130	17	22,10	
Długość całkowita wg średnic				[m]	22,10
Masa 1 mb pręta				[kg/mb]	0,222
Masa prętów wg średnic				[kg]	4,91
Masa prętów wg gatunków stali				[kg]	4,91
Masa całkowita				[kg]	22,31

Vbetonu = 0,794 m3

Beton	C20/25 (B25)
Stal	RB500, StOS-b
Otulina dolna	Cnom = 25 mm
Otulina górna	Cnom = 25 mm

PRACOWNIA PROJEKTOWA:		AUTORZY PROJEKTU:		
	Hajost Janusz - Przedsiębiorstwo Projektowo-Handlowo-Usługowe "JPH"		tel: 501 067 307	
	UL. SPORTOWA 20, 89-210 ŁABISZYN		email: janusz.hajost@wp.pl	
	biuro: UL. POTOCKIEGO 2/2, 88-400 ŻNIN			
	PROJEKT TECHNICZNY			
	NAZWA INWESTYCJI: ZMIANA SPOSOBU UŻYTKOWANIA BUDYNKU KOTŁOWNI NA MAGAZYN OBRONY CYWILNEJ WRAZ Z DEMONTAŻEM KOMINA NA CZĘŚCI DZIAŁKI NR 248/24, OBRĘB ŁABISZYN, GM. ŁABISZYN			
	INWESTOR: GMINA ŁABISZYN UL. PLAC 1000 LECIA 1 89-210 ŁABISZYN			
	ADRES INWESTYCJI: JEDNOSTKA EWIDENCYJNA: 041904_4 ŁABISZYN OBRĘB EWIDENCYJNY: 0001 ŁABISZYN NR DZIAŁKI: 248/24			
PROJEKTANT		NR UPR.		PODPIS
BRANŻA: KONSTRUKCJA				
PROJEKTANT mgr inż. Janusz Hajost		GP-KZ-7342/209/94 w specjalności konstrukcyjno-budowlanej		
SPRAWDZAJĄCY mgr inż. Marcin Zwierzykowski		KUP/0081/P00K/07 w specjalności konstrukcyjno-budowlanej		
RYSUNEK: POZ. 2.2 5.3				
SKALA		NUMER RYSUNKU		DATA
1:100		K8		01.07.2026