


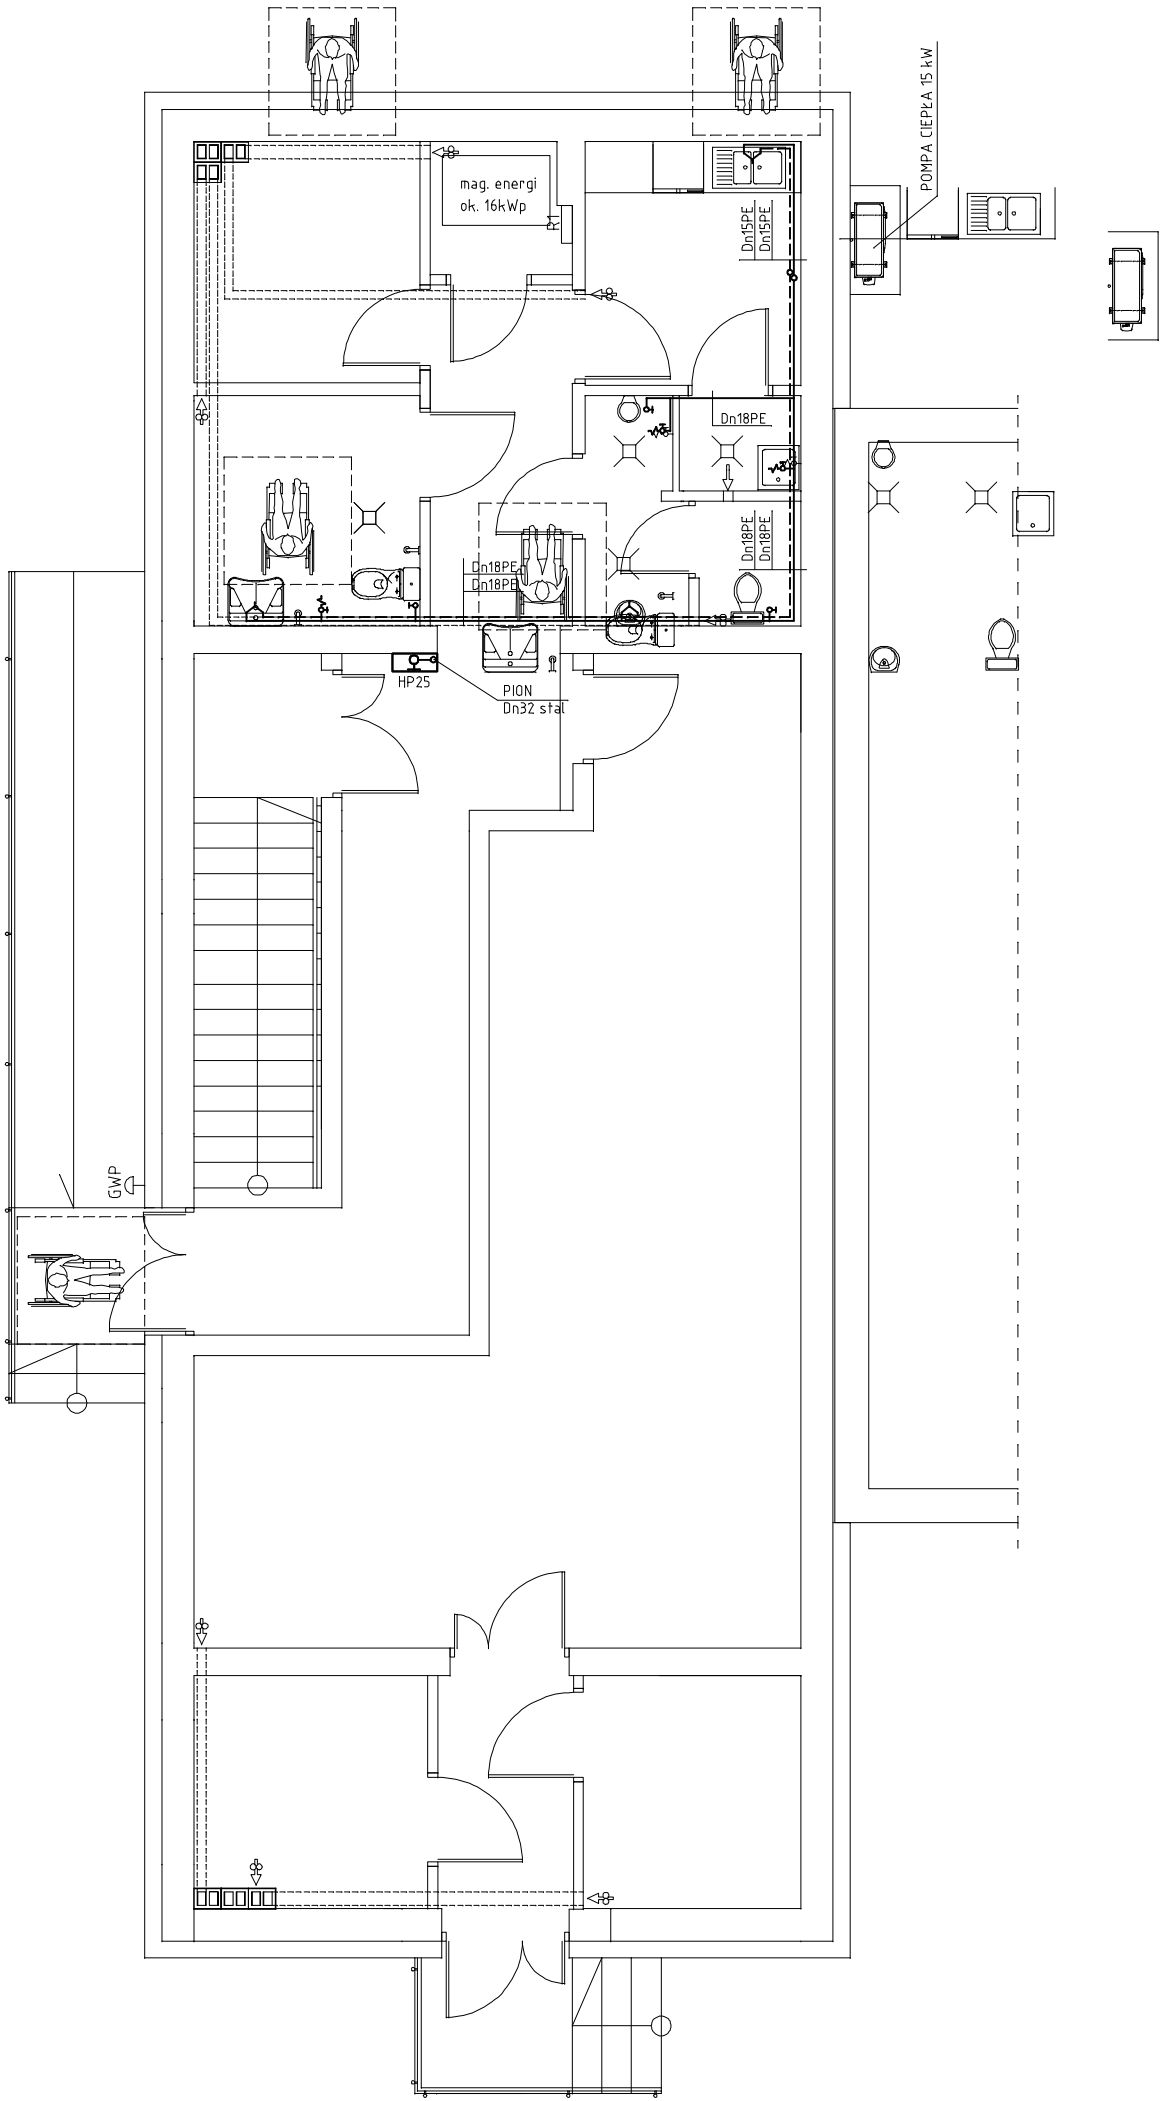

ROZPROWADZENIE INSTALACJI WODY PROWADZIĆ W
POSADZCE PARTERU

PRACOWNIA PROJEKTOWA:		AUTORZY PROJEKTU:		
	Hajos Janusz - Przedsiębiorstwo Projektowo-Handlowo-Usługowe "JPH"		PROJEKTANT	NR UPR.
	UL. SPORTOWA 20, 89-210 ŁABISZYN		PODPIS	
	biuro: UL. POTOCKIEGO 2/2, 88-400 ZNIN			
PROJEKT ARCHITEKTONICZNO- BUDOWLANY		BRANŻA: SANITARNA		
NAZWA INWESTYCJI:		PROJEKTANT		
MAGAZYN OBRONY CYWILNEJ		Zbigniew Napierata		
INWESTOR:		SPRAWDZAJĄCY		
GMINA ŁABISZYN		mgr inż. arch.		
UL. PLAC 1000 LECIA 1		Adrian Grzegorzczak		
89-210 ŁABISZYN		OBIEKT:		
ADRES INWESTYCJI:		MAGAZYN OBRONY CYWILNEJ		
JEDNOSTKA EWIDENCYJNA: 041904_4 ŁABISZYN		RYSUNEK:		
OBREB EWIDENCYJNY: 0001 ŁABISZYN		RZUT PARTERU-INSTALACJA WODY		
NR DZIAŁKI: 248/24		SKALA	NUMER RYSUNKU	DATA
		1:100	S2	30.06.2026