


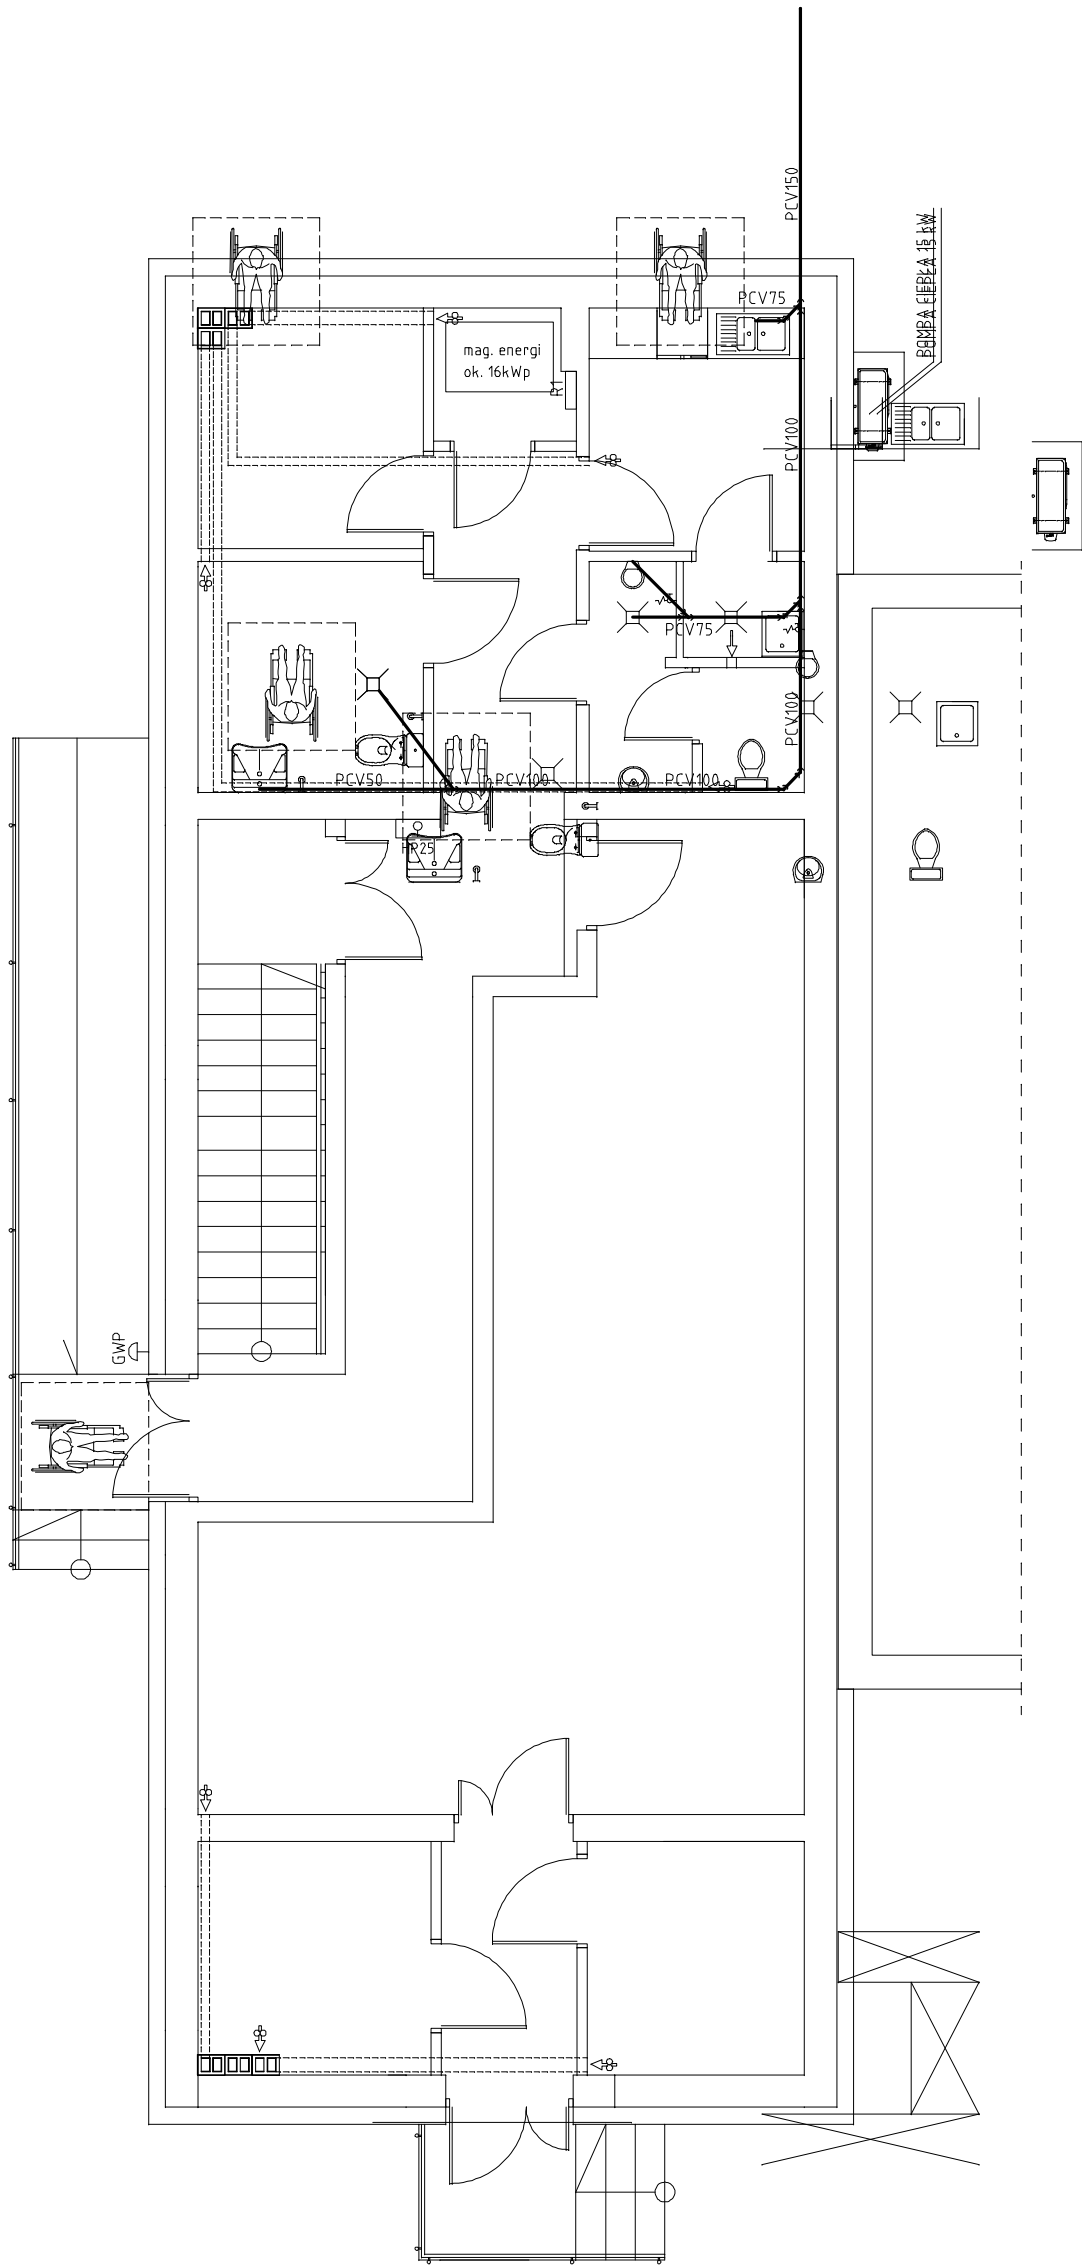

ROZPROWADZENIE INSTALACJI KS PROWADZIĆ W
PIWNICY POD SUFITEM ZACHOWUJĄC ODPOWIEDNIE
SPADKI MIN. 2%

PRACOWNIA PROJEKTOWA:		AUTORZY PROJEKTU:		
	Hajost Janusz - Przedsiębiorstwo Projektowo-Handlowo-Usługowe "JPH" UL. SPORTOWA 20, 89-210 ŁABISZYN biuro: UL. POTOCKIEGO 2/2, 88-400 ZNIN		tel: 501 067 307 email: janusz.hajost@wp.pl	
	PROJEKT ARCHITEKTONICZNO- -BUDOWLANY			
	NAZWA INWESTYCJI: MAGAZYN OBRONY CYWILNEJ			
	INWESTOR: GMINA ŁABISZYN UL. PLAC 1000 LECIA 1 89-210 ŁABISZYN			
ADRES INWESTYCJI: JEDNOSTKA EWIDENCYJNA: 04.1904 _4 ŁABISZYN OBREB EWIDENCYJNY: 0001 ŁABISZYN NR DZIAŁKI: 248/24		PROJEKTANT Zbigniew Napierała	BRANŻA: SANITARNA GTN-III-8345/173/77 w specjalności architektonicznej	
		SPRAWDZAJĄCY mgr inż. arch. Adrian Grzegorzczak	13/KPOKK/2018 w specjalności architektonicznej	
		OBIEKT: MAGAZYN OBRONY CYWILNEJ		
		RYSUNEK: RZUT PARTERU-INSTALACJA KS		
		SKALA	NUMER RYSUNKU	DATA
		1:100	S3	30.06.2026