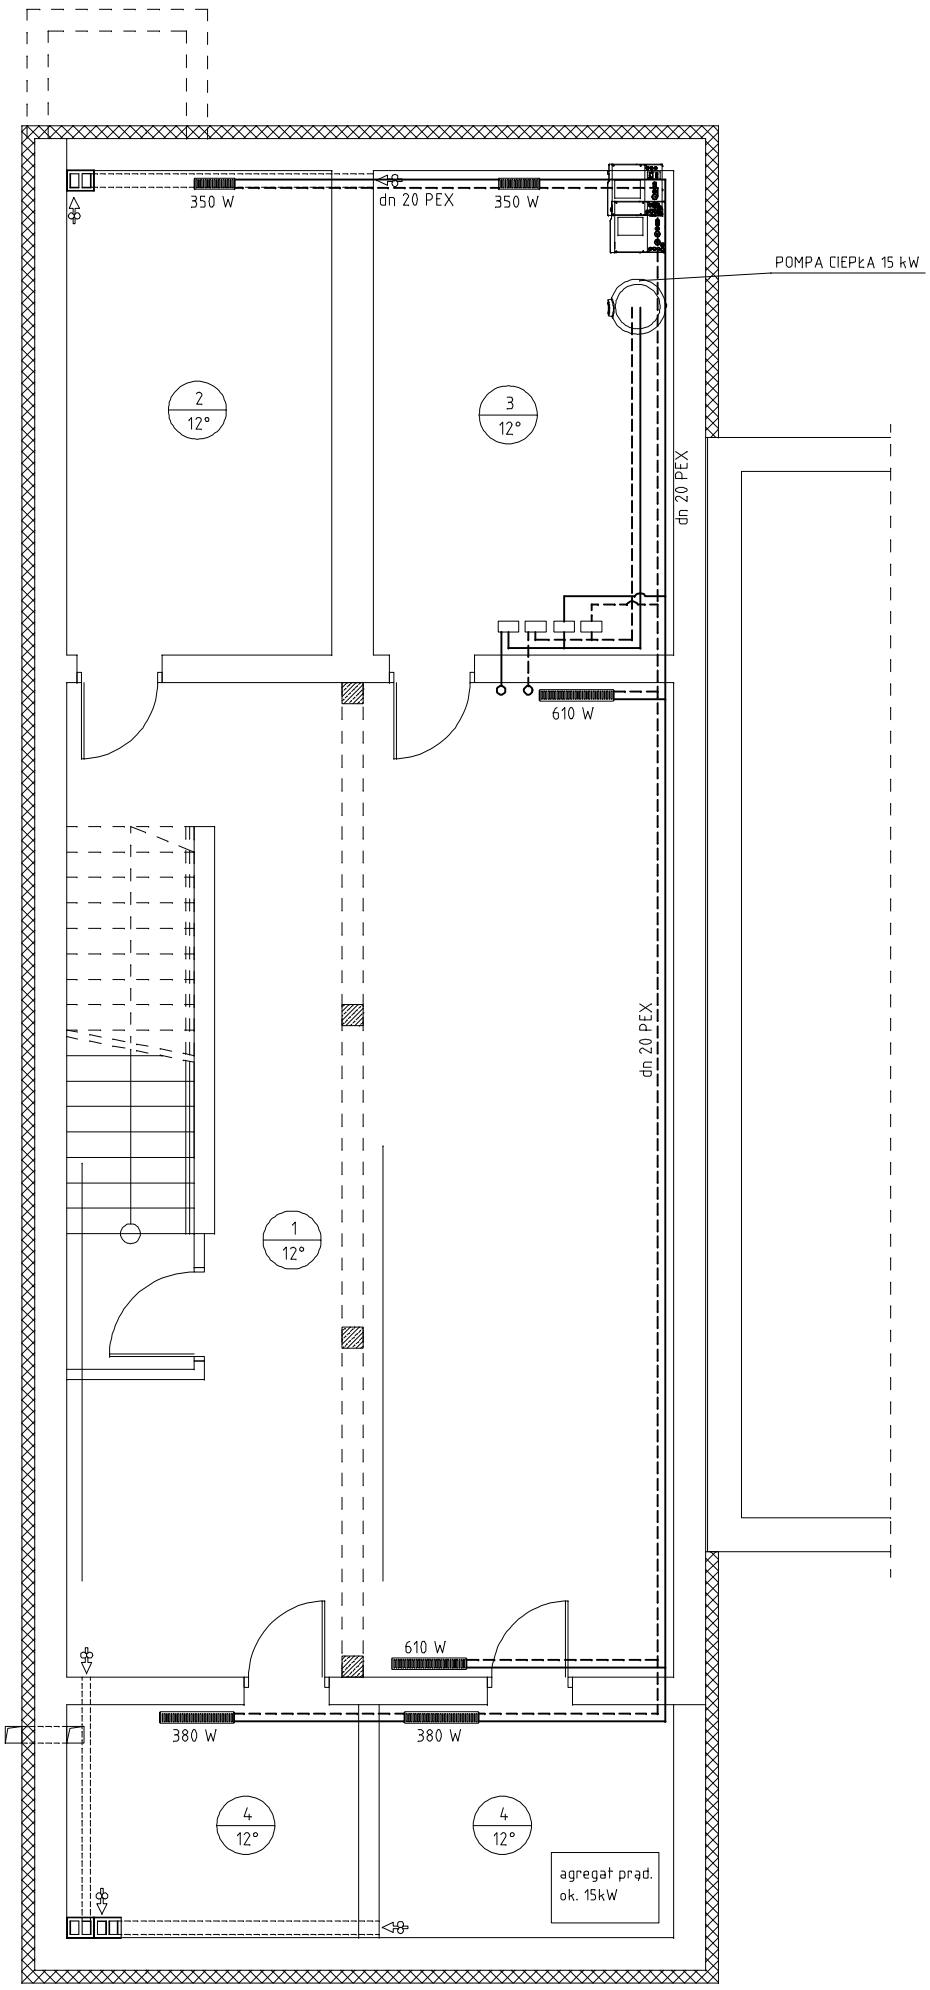

PRACOWNIA PROJEKTOWA:	AUTORZY PROJEKTU:		
Hajost Janusz - Przedsiębiorstwo Projektowo-Handlowo-Usługowe "JPH" UL. SPORTOWA 20, 89-210 ŁABISZYN biuro: UL. POTOCKIEGO 2/2, 88-400 ŻNIN tel: 501 067 307 email: janusz.hajost@wp.pl	PROJEKTANT	NR UPR.	PODPIS
	BRANŻA: SANITARNA		
	PROJEKTANT Marcin Musialik	UAN-KZ-7210/111/89 w specjalności instalacji elektrycznych	
	SPRAWDZAJĄCY mgr inż. Marek Połeć	WRR-I-7131-5/02 w specjalności instalacji elektrycznych	
PROJEKT TECHNICZNY			
NAZWA INWESTYCJI: ZMIANA SPOSOBU UŻYTKOWANIA BUDYNKU KOTŁOWNI NA MAGAZYN OBRONY CYWILNEJ WRAZ Z DEMONTAŻEM KOMINA NA CZĘŚCI DZIAŁKI NR 248/24 OBRĘB ŁABISZYN, GM. ŁABISZYN			
INWESTOR: GMINA ŁABISZYN UL. PLAC 1000 LECIA 1 89-210 ŁABISZYN			
ADRES INWESTYCJI: JEDNOSTKA EWIDENCYJNA: 041904_4 ŁABISZYN OBRĘB EWIDENCYJNY: 0001 ŁABISZYN NR DZIAŁKI: 248/24	RYSUNEK: RZUT PIWNIC-INSTALACJA C.O.		
	SKALA	NUMER RYSUNKU	DATA
	1:100	S4	01.07.2026