


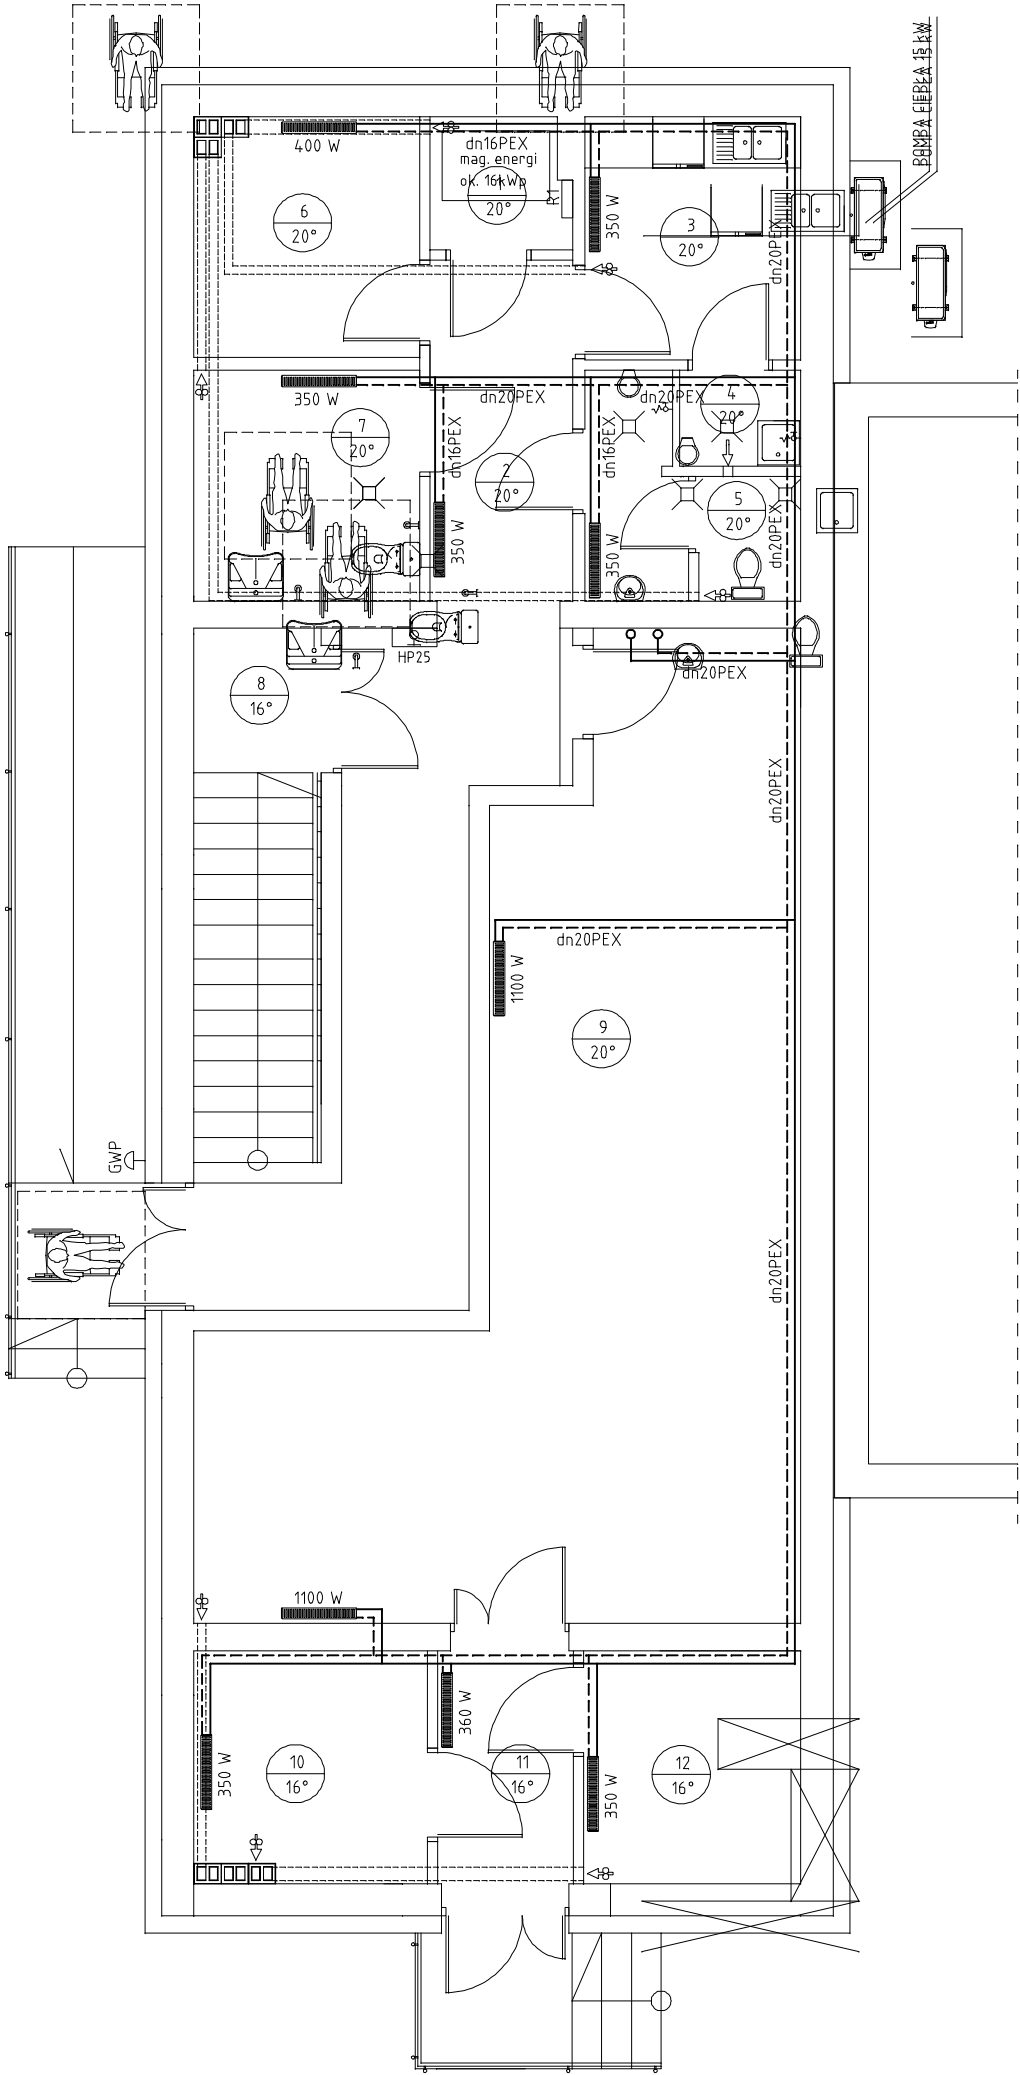

PRACOWNIA PROJEKTOWA:		AUTORZY PROJEKTU:	
	Hajos Janusz - Przedsiębiorstwo Projektowo-Handlowo-Usługowe "JPH" UL. SPORTOWA 20, 89-210 ŁABISZYN biuro: UL. POTOCKIEGO 2/2, 88-400 ŻNIN	tel: 501 067 307 email: janusz.hajos@wp.pl	PROJEKTANT NR UPR.
	PROJEKT TECHNICZNY		PODPIS
NAZWA INWESTYCJI: ZMIANA SPOSOBU UŻYTKOWANIA BUDYNKU KOTŁOWNI NA MAGAZYN OBRONY CYWILNEJ WRAZ Z DEMONTAZEM KOMINA NA CZĘŚCI DZIAŁKI NR 248/24 OBRĘB ŁABISZYN, GM. ŁABISZYN		BRANŻA: SANITARNA	
INWESTOR: GMINA ŁABISZYN UL. PLAC 1000 LECIA 1 89-210 ŁABISZYN		PROJEKTANT Marcin Musialik	UAN-KZ-7210/111/89 w specjalności instalacji elektrycznych
ADRES INWESTYCJI: JEDNOSTKA EWIDENCYJNA: 041904_4 ŁABISZYN OBRĘB EWIDENCYJNY: 0001 ŁABISZYN NR DZIAŁKI: 248/24		SPRAWDZAJĄCY mgr inż. Marek Połeć	WRR-I-7131-5/02 w specjalności instalacji elektrycznych
RYSUNEK: RZUT PARTERU-INSTALACJA C.O.			
SKALA		NUMER RYSUNKU	DATA
1:100		S5	01.07.2026