

Příčný řez 1 - 0,125 km	
Materiál	Plocha (m2)
Násyp	0,00
Výkop	0,00

řez č. 1


+ Výkop / - Násyp

Kóta nového terénu

Kóta původního terénu

Srovnávací rovina

Staničení (m)

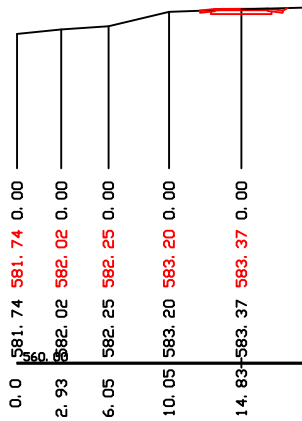

Příčný řez 5 - 0,700 km	
Materiál	Plocha (m2)
Násyp	0,00
Výkop	0,00

řez č. 5


+ Výkop / - Násyp

Kóta nového terénu

Kóta původního terénu

Srovnávací rovina

Staničení (m)

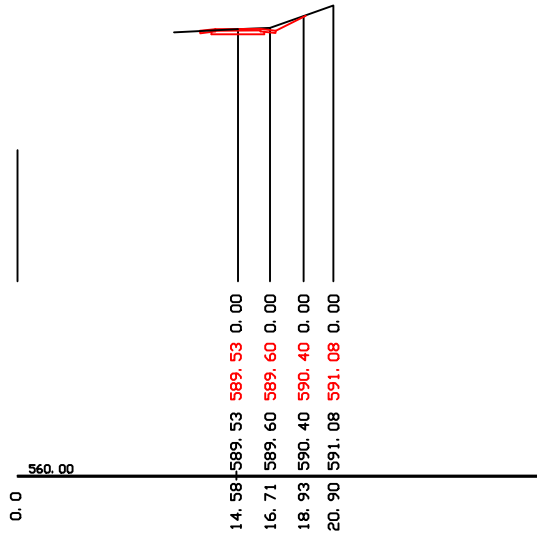

Příčný řez 9 - 1,200 km	
Materiál	Plocha (m2)
Násyp	0,00
Výkop	0,00

řez č. 9


+ Výkop / - Násyp

Kóta nového terénu

Kóta původního terénu

Srovnávací rovina

Staničení (m)

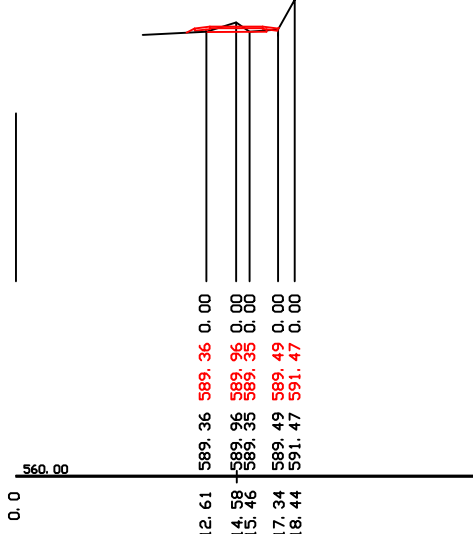

Příčný řez 2 - 0,250 km	
Materiál	Plocha (m2)
Násyp	0,00
Výkop	0,00

řez č. 2


+ Výkop / - Násyp

Kóta nového terénu

Kóta původního terénu

Srovnávací rovina

Staničení (m)

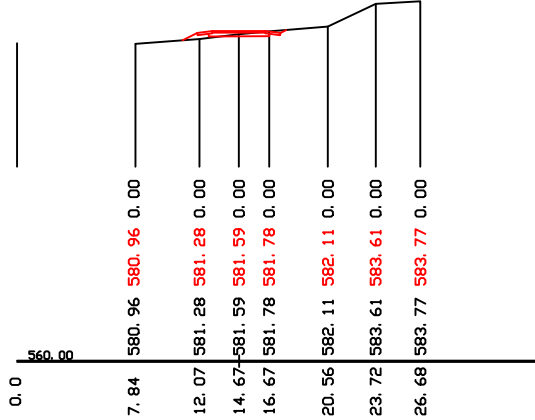

Příčný řez 6 - 0,850 km	
Materiál	Plocha (m2)
Násyp	0,00
Výkop	0,00

řez č. 6

+ Výkop / - Násyp


Kóta nového terénu

Kóta terénu po navázce

Kóta původního terénu

Srovnávací rovina

Staničení (m)

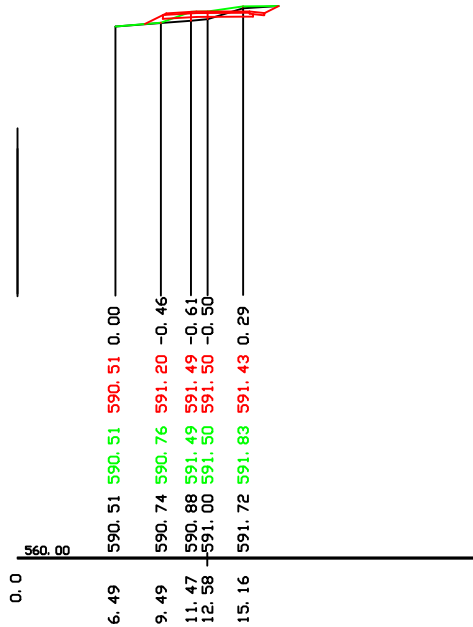

Příčný řez 3 - 0,350 km	
Materiál	Plocha (m2)
Násyp	0,00
Výkop	0,00

řez č. 3


+ Výkop / - Násyp

Kóta nového terénu

Kóta původního terénu

Srovnávací rovina

Staničení (m)

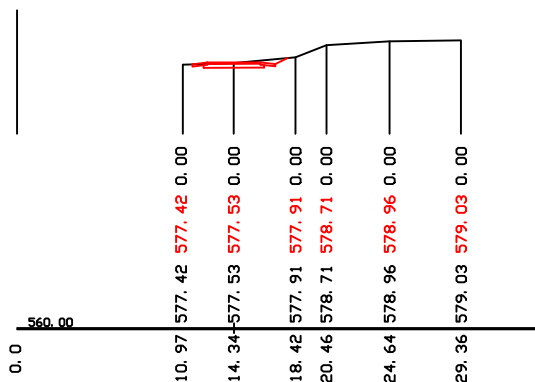

Příčný řez 7 - 1,000 km	
Materiál	Plocha (m2)
Násyp	0,00
Výkop	0,00

řez č. 7

+ Výkop / - Násyp


Kóta nového terénu

Kóta terénu po navázce

Kóta původního terénu

Srovnávací rovina

Staničení (m)

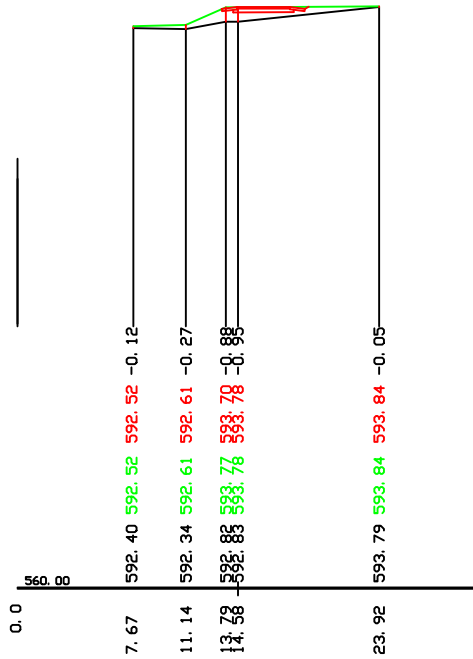

Příčný řez 4 - 0,500 km	
Materiál	Plocha (m2)
Násyp	0,00
Výkop	0,00

řez č. 4


+ Výkop / - Násyp

Kóta nového terénu

Kóta původního terénu

Srovnávací rovina

Staničení (m)

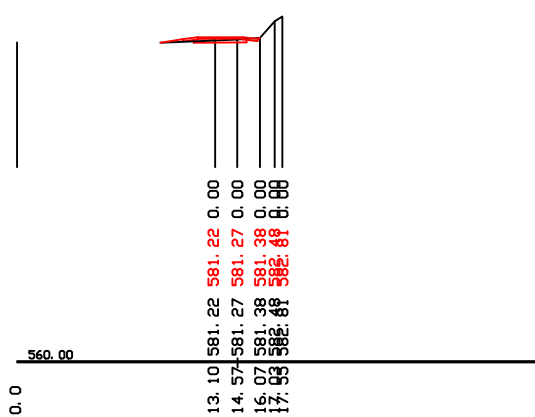

Příčný řez 8 - 1,120 km	
Materiál	Plocha (m2)
Násyp	0,00
Výkop	0,00

řez č. 8

+ Výkop / - Násyp


Kóta nového terénu

Kóta terénu po navázce

Kóta původního terénu

Srovnávací rovina

Staničení (m)

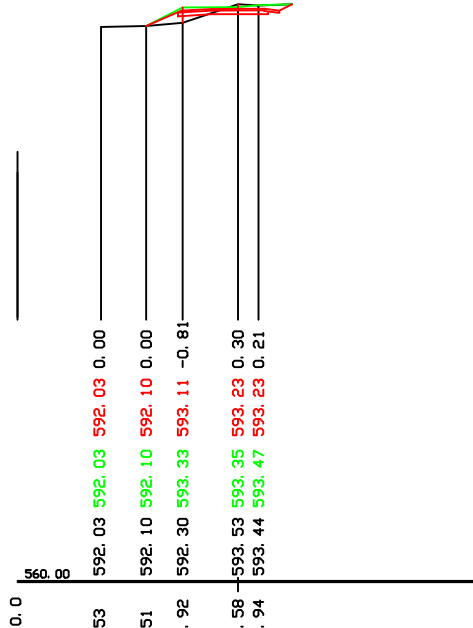

ZODPŘIJATEL Ing.Vítězslav Pavel <i>Pavel</i>	VYPRACOVAL Ing.Vítězslav Pavel <i>Pavel</i>	KONTROLOVAL Ing.Vítězslav Pavel <i>Pavel</i>	VODA DOPRAVA GEOTECHNIKA VDG Projektování s.r.o. PRAŽSKÁ 455, 393 01 PELHŘIMOV TEL: 721 74 55 49 EMAIL: v.pavel@vdgp.cz
KRAJ Vysočina	OBEC Pelhřimov	K.O. Benátky u Houserovky, Houserovka	
STAVEBNÍK Město Pelhřimov, Masarykovo náměstí 1, 393 01 Pelhřimov			ČÍSLO ZAKÁZKY 28/2025
STAVBA Cesta Benátky-Houserovka			DATUM 8/2025
DPSAH Komunikace - příčné řezy			MĚŘÍTKO 1:500
			FORMÁT A2
			STUPEŇ PD DS05
			ČÍSLO PŘÍLOHY D2