




ŘEZ 1-1
0,125km

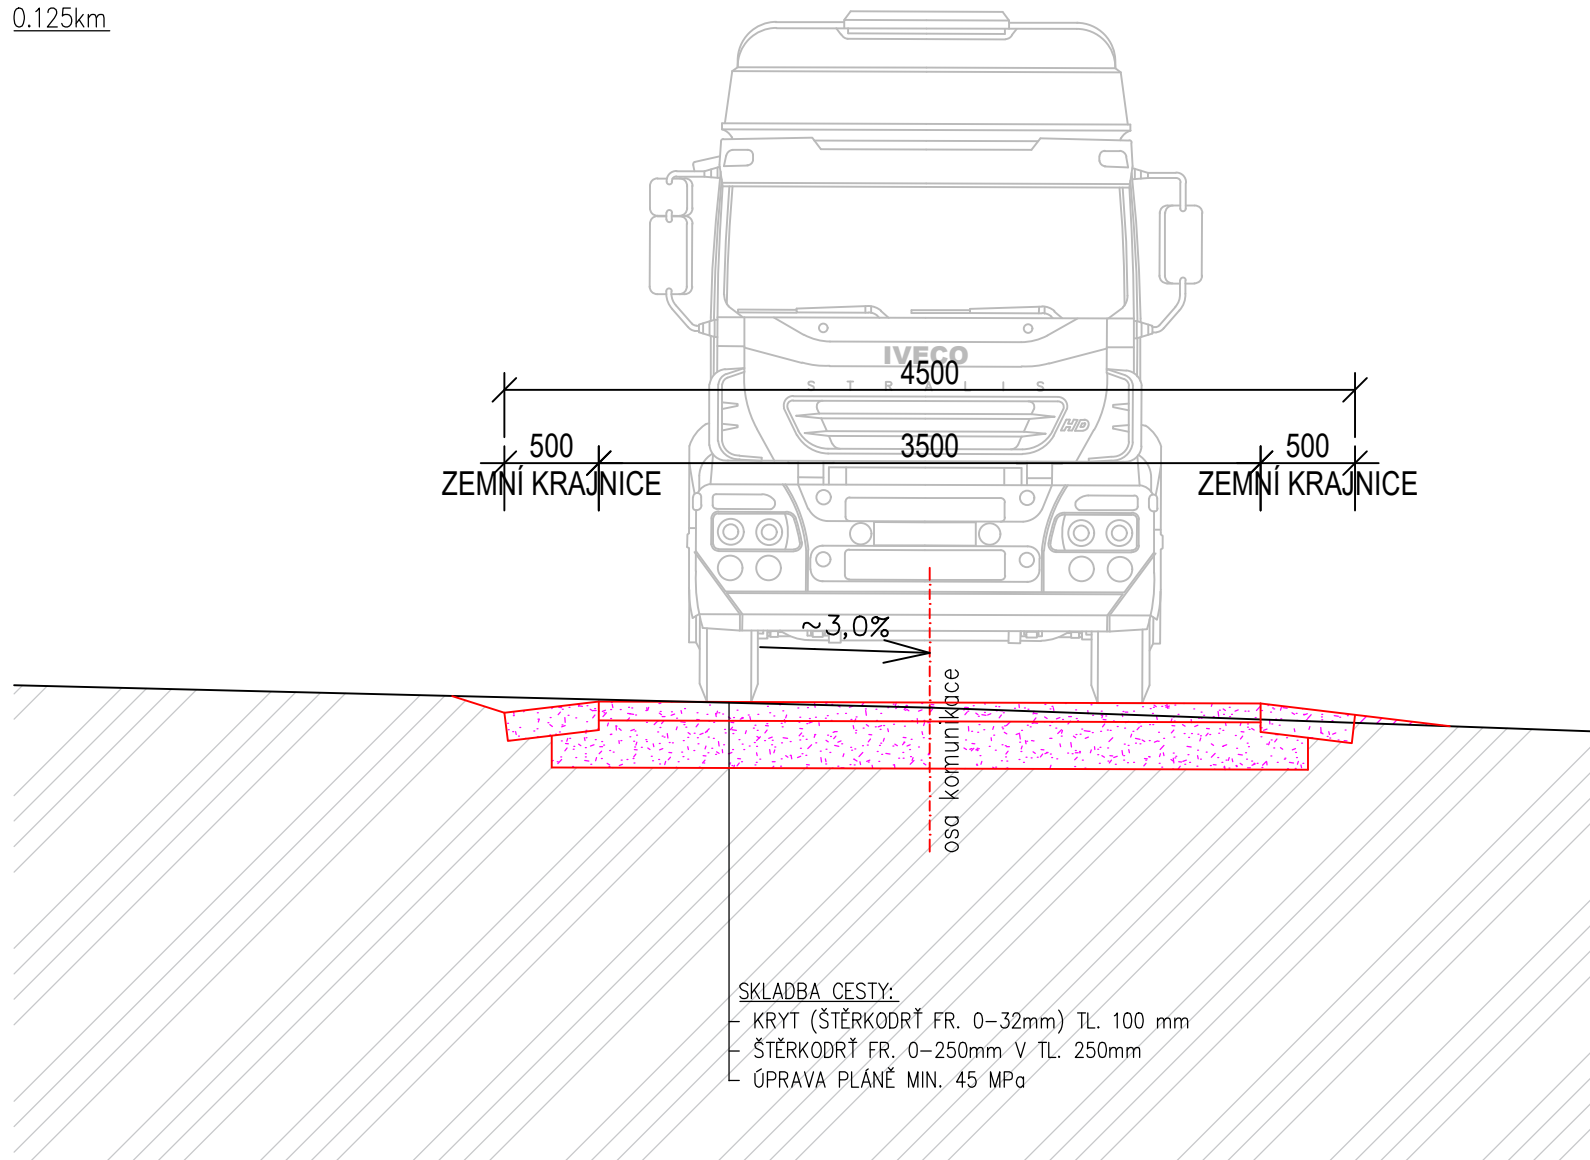


ŘEZ 2-2
0,260km

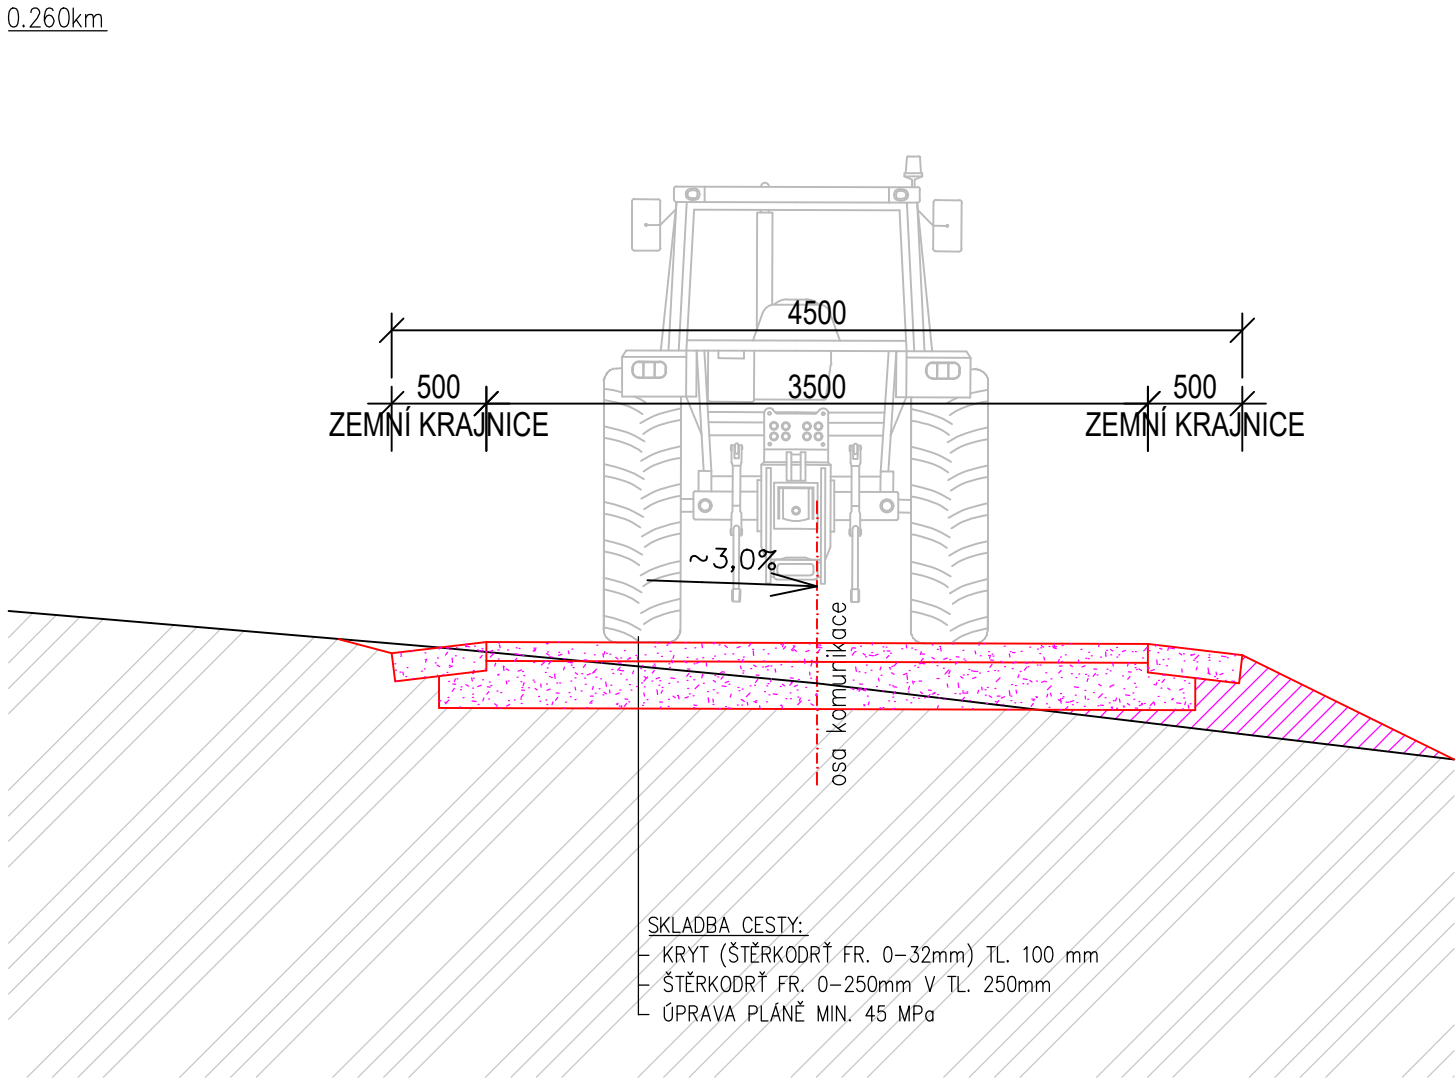


ŘEZ 3-3
0,350km

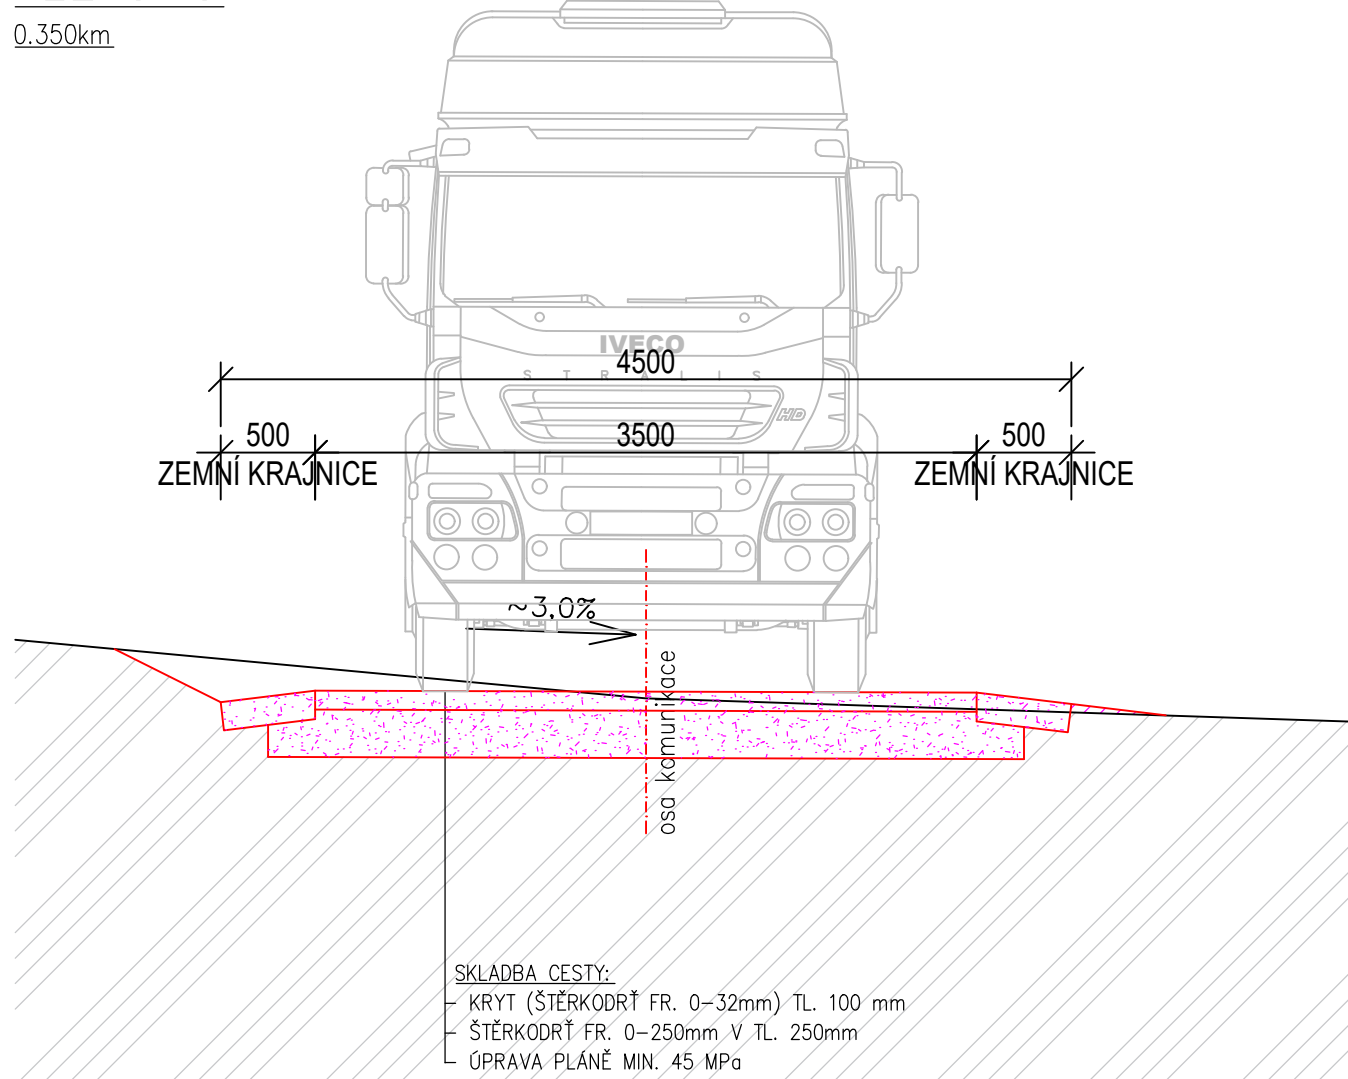


ŘEZ 4-4
0,500km

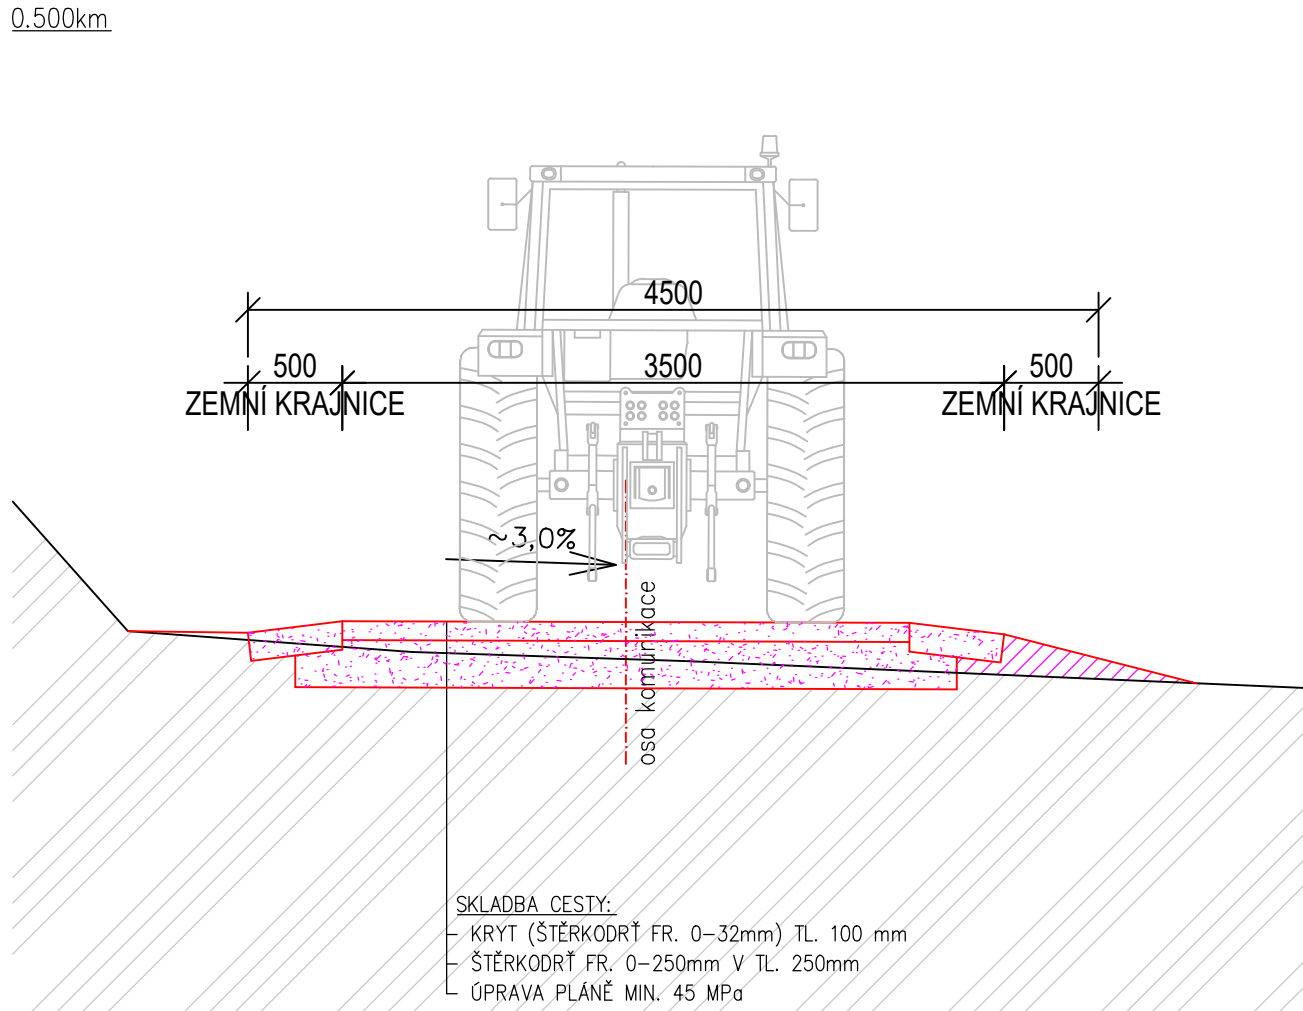


ŘEZ 5-5
0,700km

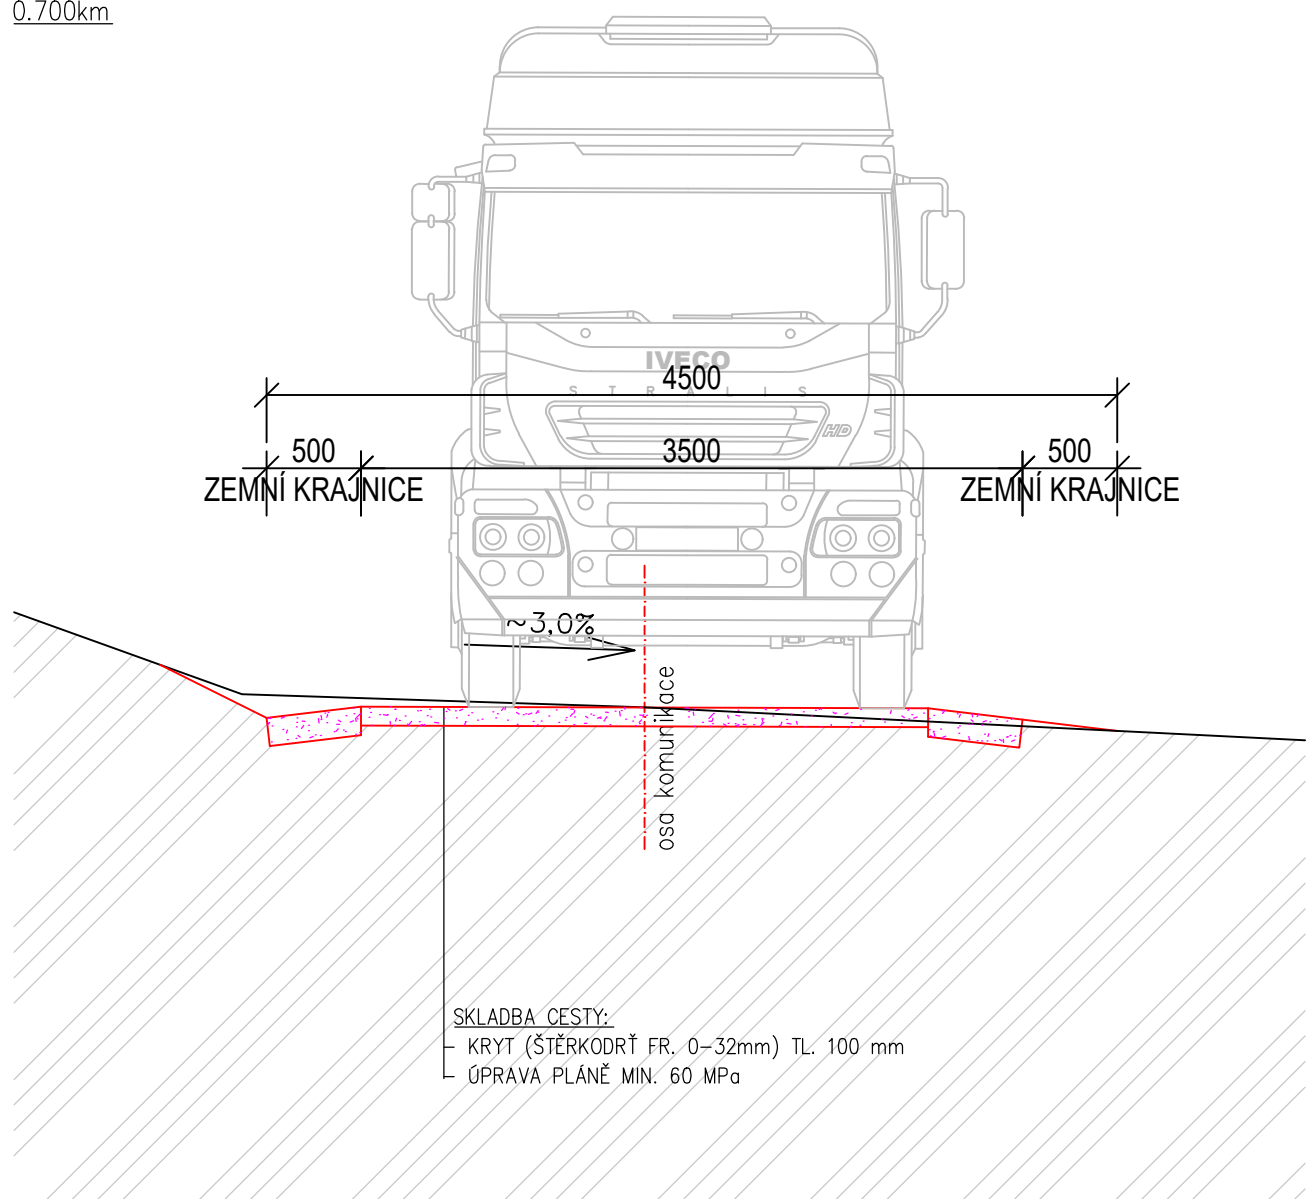


ŘEZ 6-6
0,850km

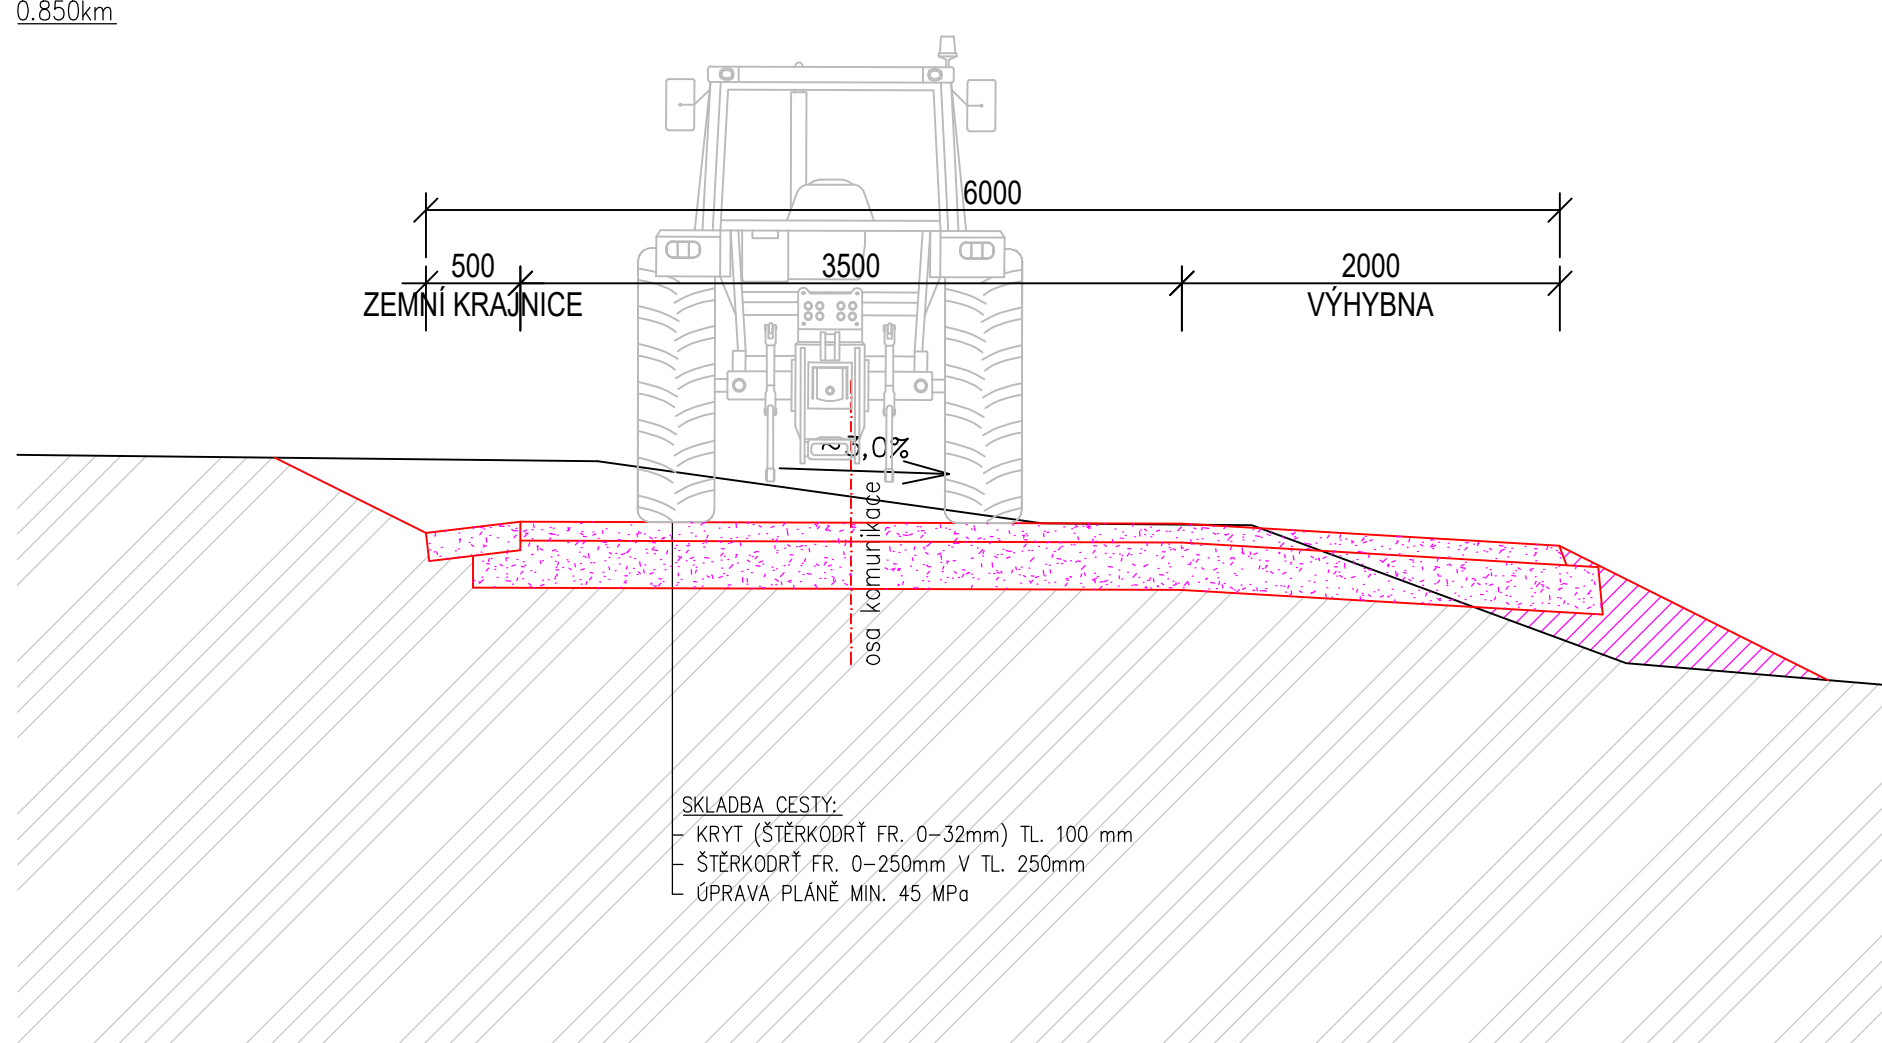


ŘEZ 7-7
1,000km

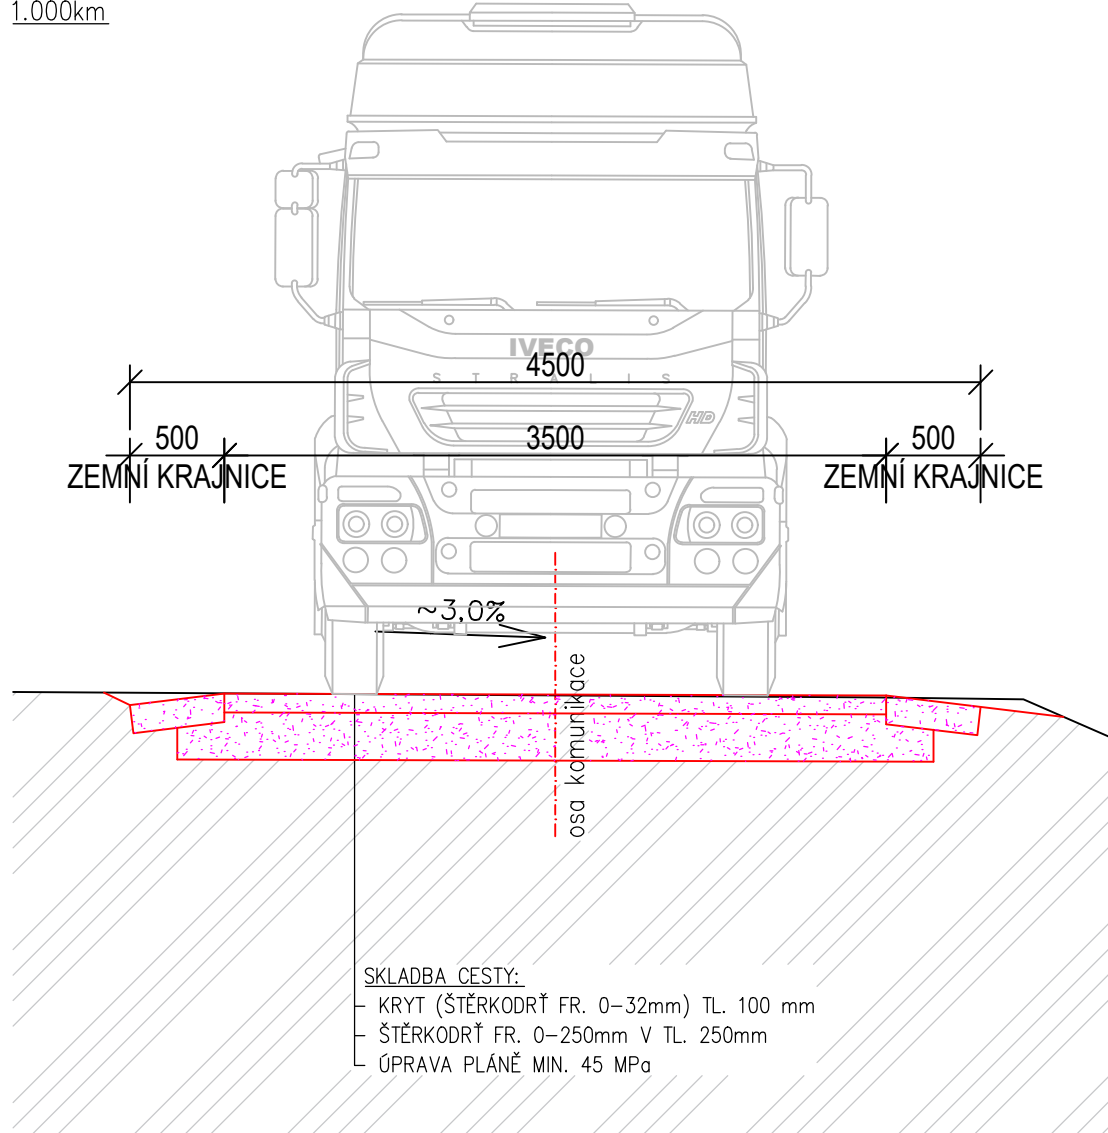

ŘEZ 8-8
1,120km

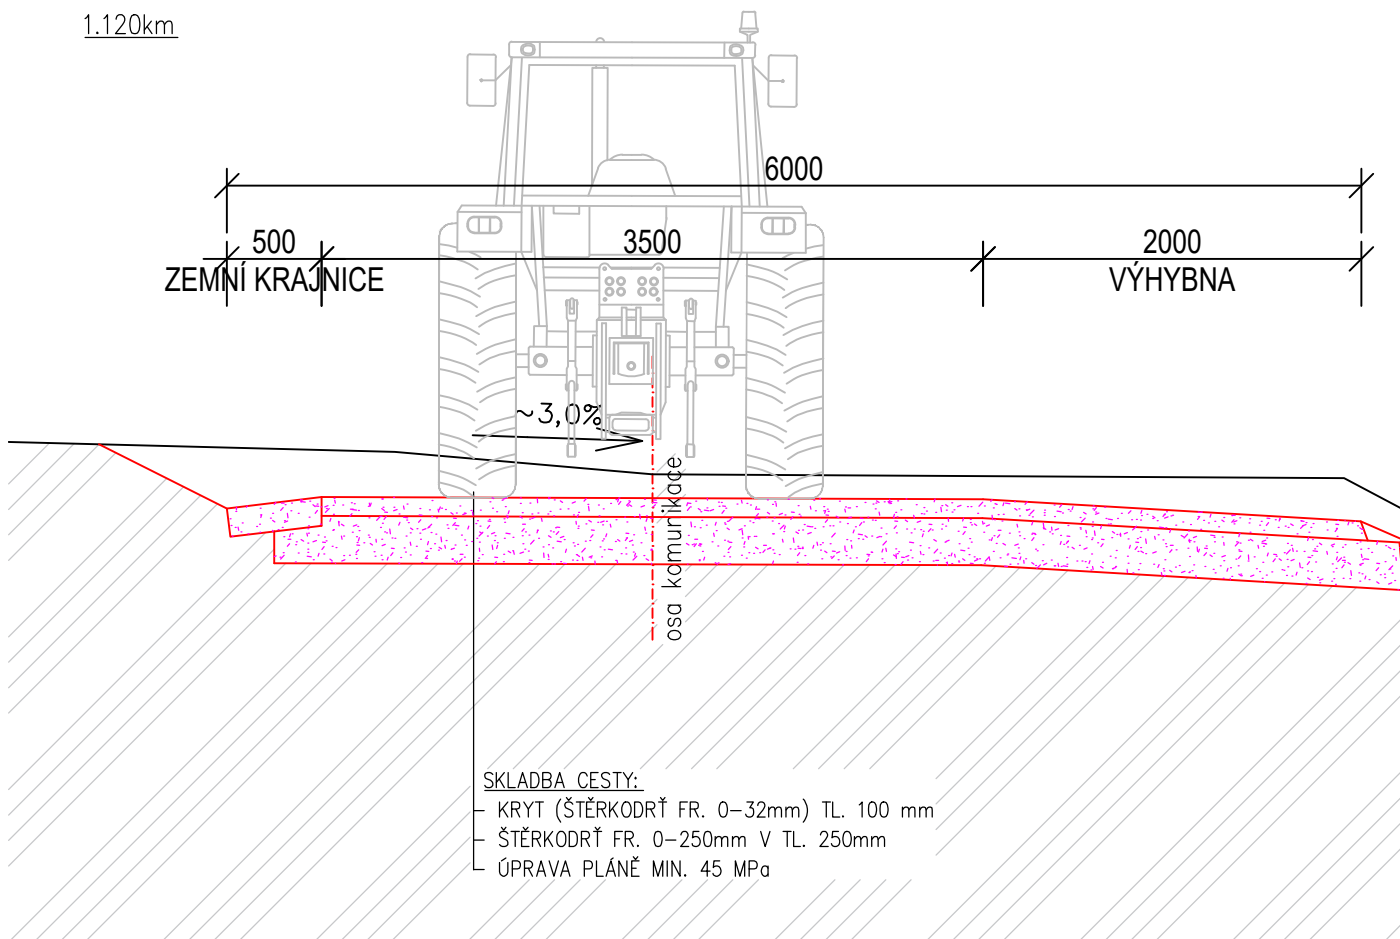

ŘEZ 9-9
1,200km

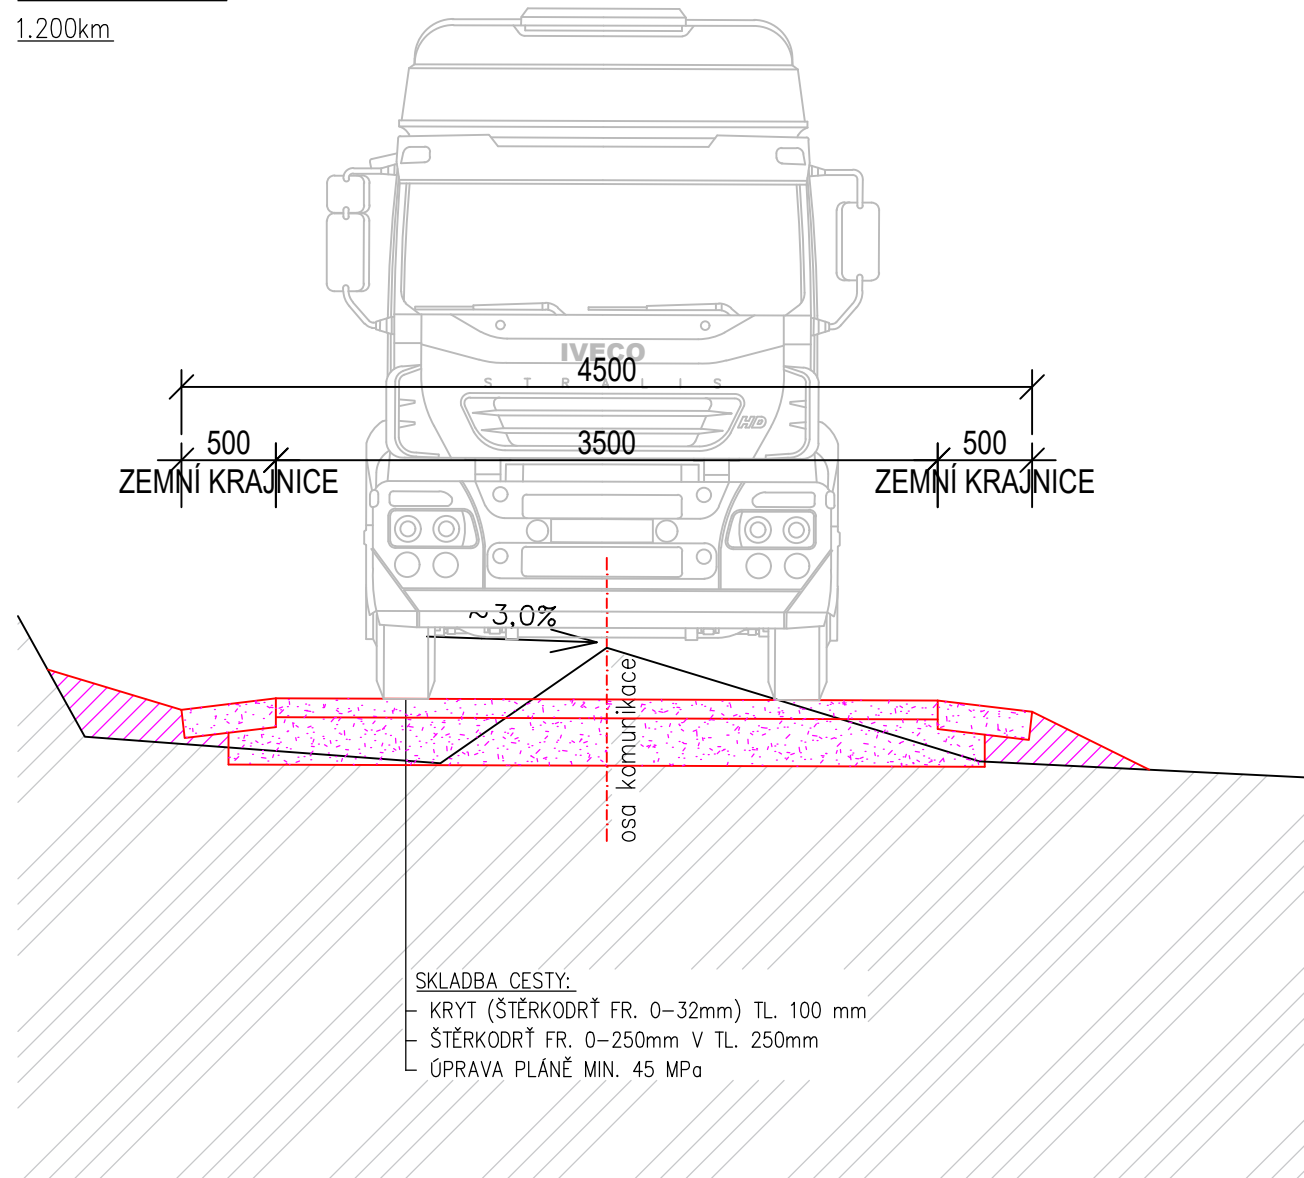

LEGENDA PLOCH

- OBRYŠ STÁVAJÍCÍCH PLOCH
OBRYŠ NAVRHOVANÝCH PLOCH

ZOOPIK PROJEKTANT Ing. Vítězslav Pavel <i>Pavel</i>		VYPRACOVAL David Valenta	KONTROLOVAL Ing. Vítězslav Pavel <i>Pavel</i>	VODA DOPRAVA GEOTECHNIKA VDG Projektování s.r.o. PRAŽSKÁ 455, 393 01 PELHŘIMOV TEL.: 721 74 55 49 EMAIL: v.pavel@vdgp.cz
KRAJ: Vysočina		OBEC: Pelhřimov	K.U.: Benátky u Houserovky, Houserovka	
STAVEBNÍK: Město Pelhřimov, Masarykovo náměstí 1, 393 01 Pelhřimov				
STAVBA: Cesta Benátky-Houserovka				
OBSEK:	ČÍSLO ZAKÁZKY: 28/2025		ČÍSLO PŘÍLOHY: D3	
	DATUM: 08/2025			
	MĚŘÍTKO: 1:25			
	FORMÁT: 8 A4			
OBSEK:	STUPEŇ PD: DSUS		ČÍSLO PŘÍLOHY: D3	
	ČÍSLO PŘÍLOHY: D3			
Komunikace - vzorové příčné řezy				