


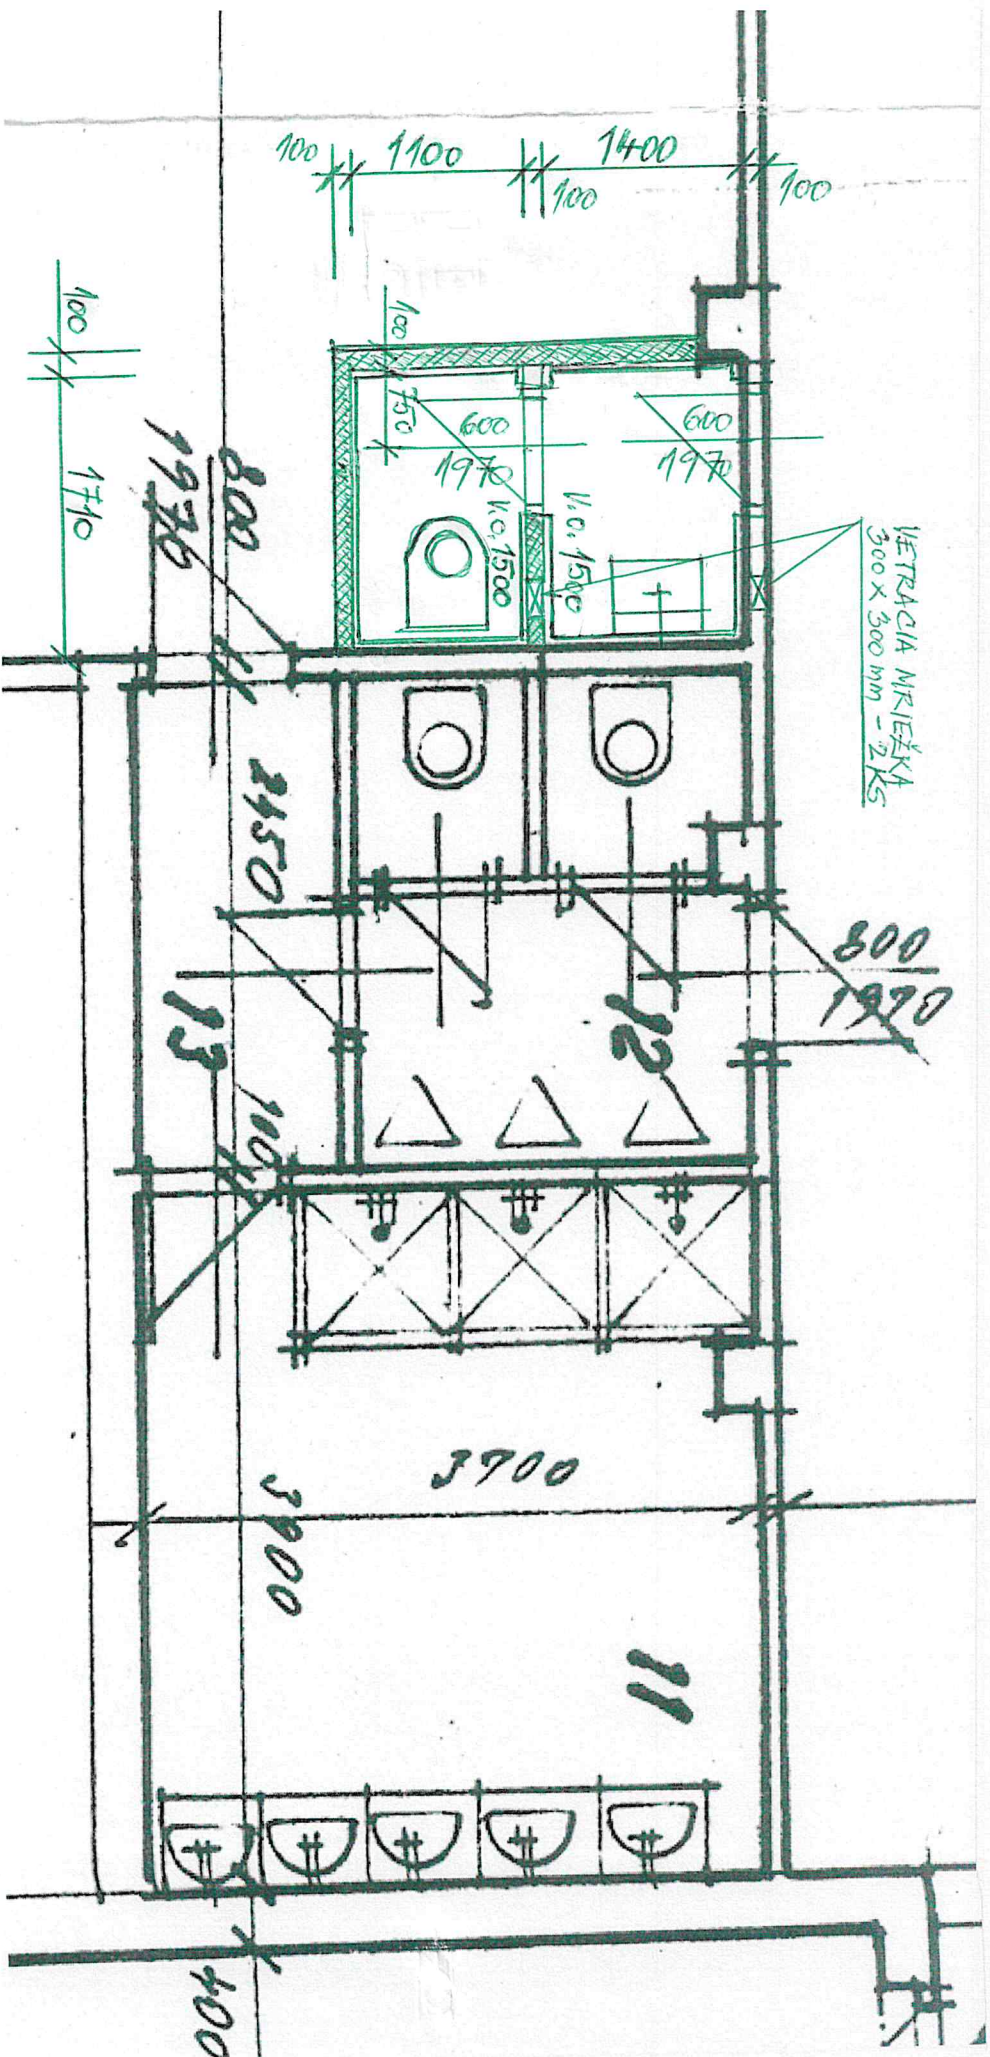


1 – nové WC s predsieňou



Stavebné úpravy:

- vymurovanie vyznačených priečok, hr. 100 mm; vynechanie otvorov pre osadenie vetracej mriežky – 2 ks;
- dodávka a montáž kanalizačných + vodovodných rúr (príprava na osadenie sanity);
- elektroinštalácia – natiiahnutie el. káblov, osadenie krabíc na el. vypínače a svietidlá + el. ohrievača vody (k umývadlu);
- odstránenie PVC dlažby + polozenie keramickej dlažby 300 x 300 mm v soc. zariadení (WC + predsieň), farba podľa výberu investora;
- montáž ocelových zárubní + drevených dverí 600/1 970 mm (lavé), vrátane zámočníckych prác - á 2 ks;
- realizácia obkladu stien v predsieni a WC miestnosti do v. 1,50 m, omietnutie stien a stropov v oboch miestnostiach + maľba, farba: biela; výška miestnosti = 2 980 mm;
- montáž sanity: WC kombi misa a umývadlo.

2 – existujúce WC

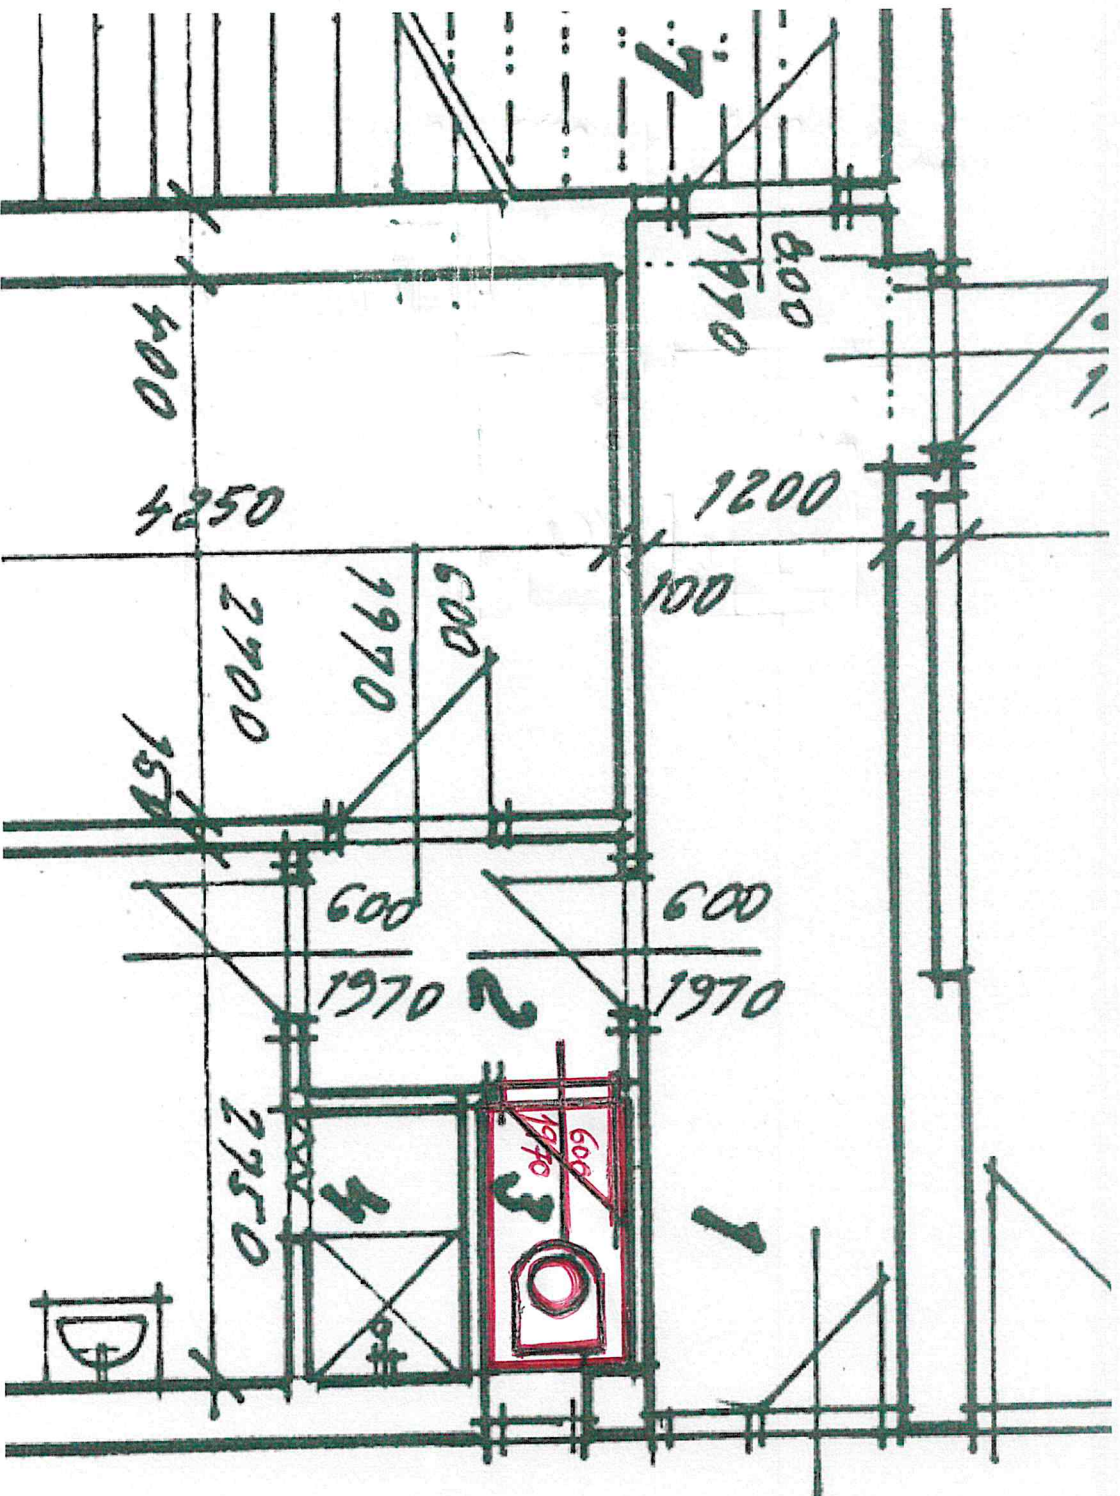

Požadované úpravy WC:

- odstránenie existujúcej olejomalby do výšky 1,50 m;
- oprava stien + olejový náter do v. 1,50 m + malba stien a stropu, farba: biela; *výška miestnosti 2,53 m;*
- výmena WC misy;
- výmena drevených dverí (dverné krídlo pravé)+ zárubne + dreveného prahu, rozmery: 600/1 970 mm.