



Podélný řez pod vlečkou Laufen M 1:100

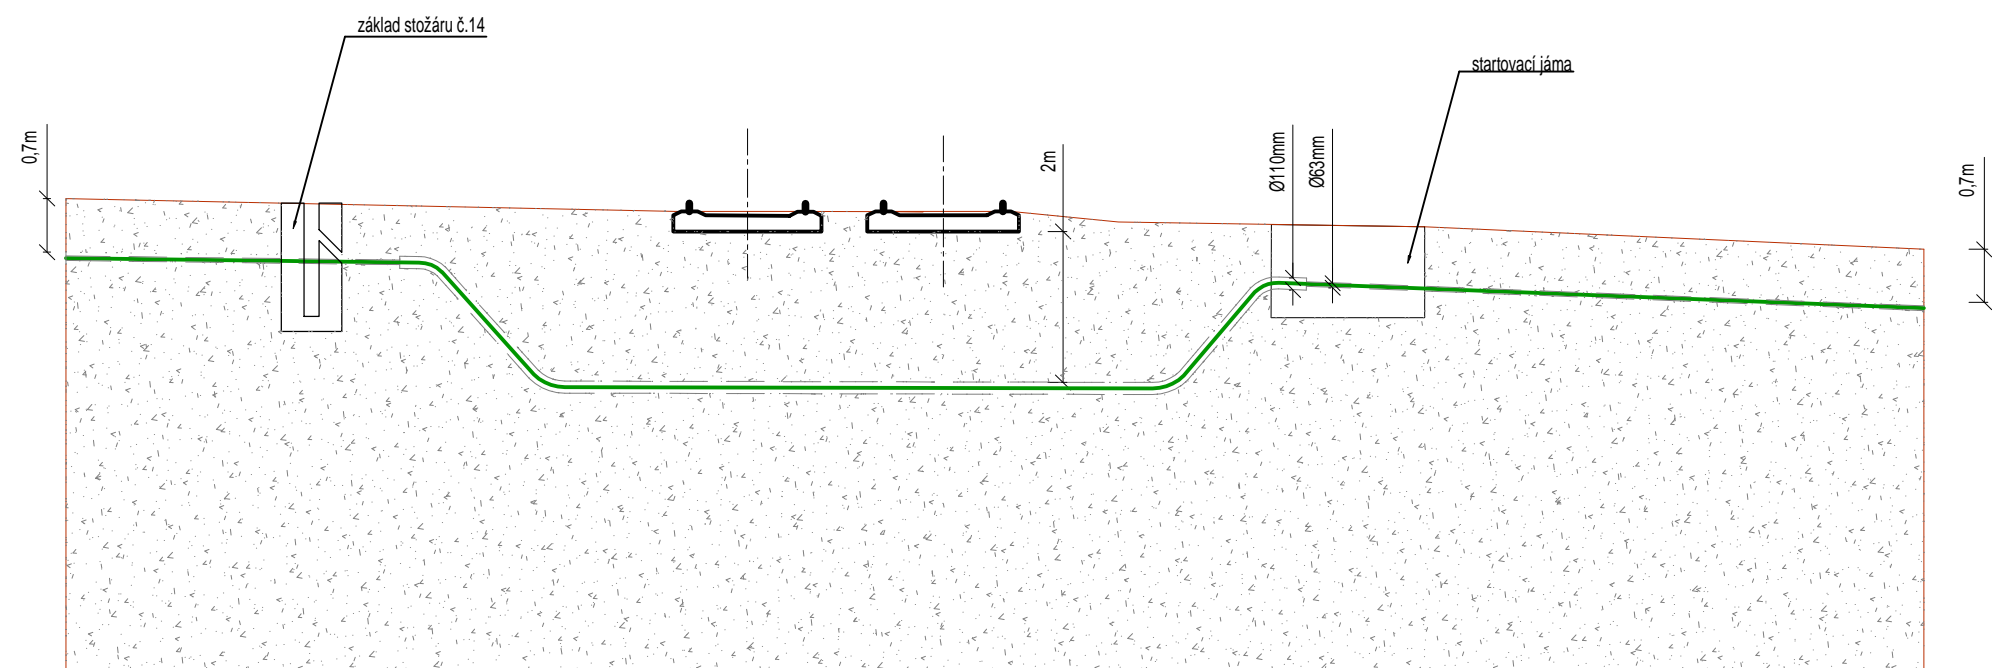


Přechod pod tratí bude proveden řízeným protlakem

Detail křížení s vlečkou Laufen M 1:200

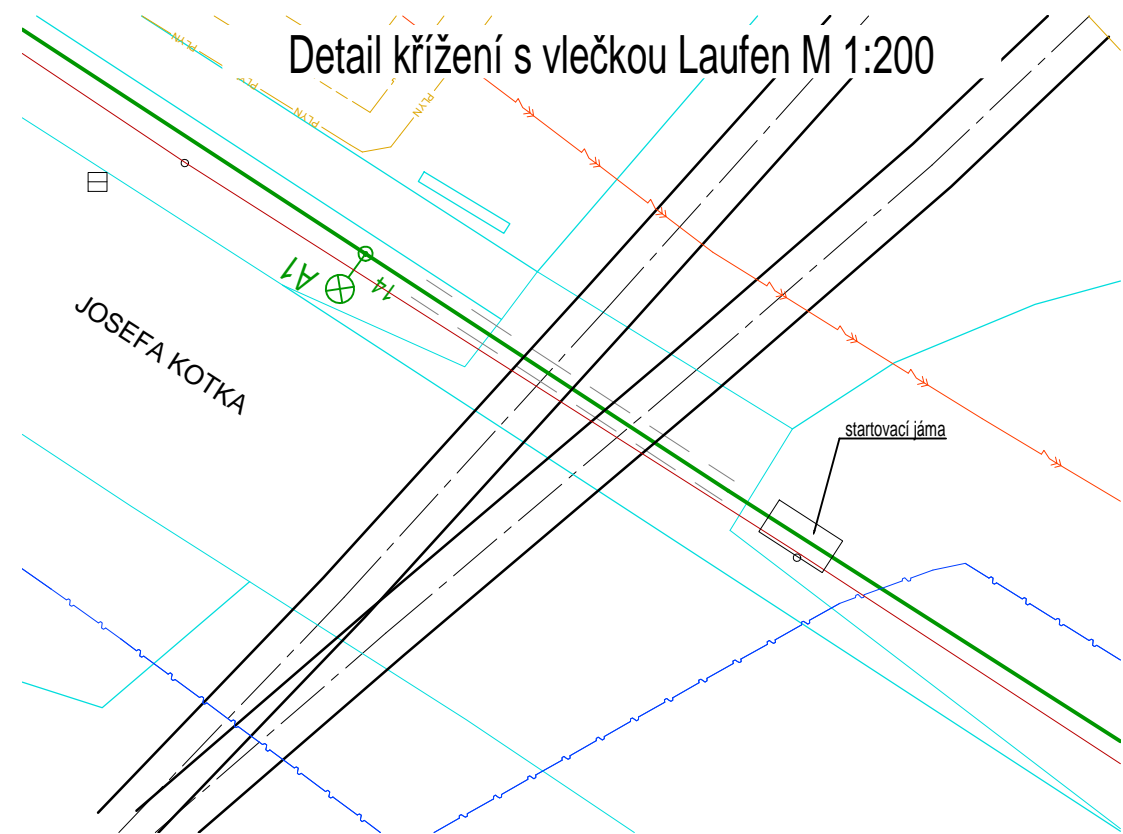

Handwritten signature in blue ink.



	<b>ODPOVĚDNÝ PROJEKTANT:</b>	<b>STUPEŇ PD:</b>	DUR + DPS
	Pavel Kučera 671 61 Prosiměřice 32	<b>ZPRACOVAL:</b>	Pavel Kučera
<b>STAVEBNÍK:</b> Město Znojmo, Obrokova 1/12, 669 22 Znojmo, IČ: 002 93 881		<b>KRAJ:</b>	Jihomoravský
		<b>OKRES:</b>	Znojmo
<b>NÁZEV STAVBY:</b> 04 - Rekonstrukce veřejného osvětlení Znojmo, Kotkova		<b>FORMÁT:</b>	A3
		<b>DATUM:</b>	2017-03 ÷ 2017-05
		<b>ČÍSLO ZAK.:</b>	2017005
<b>MĚŘÍTKO:</b> 1:100, 1:200	<b>OBSAH:</b> Křížení s žel. vlečkou Laufen	<b>VÝKRES Č.:</b>	04.F1.03
		<b>LIST Č.:</b> 01	<b>POČET LISTŮ:</b> 01