Vsakovacia jama
Výpusť – drevený stupeň s bezp. priepadom

Pozdĺžny profil
M=1:100/100

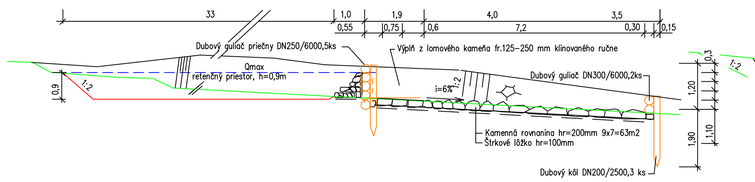

Pohlad na výtok
M=1:100

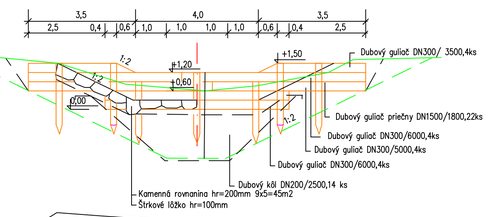

Zabezpečovací betónový pás
Pohlad na výtok
1:100

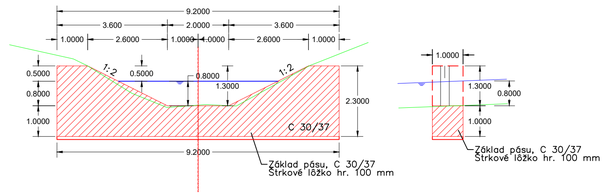

Situácia
M=1:100

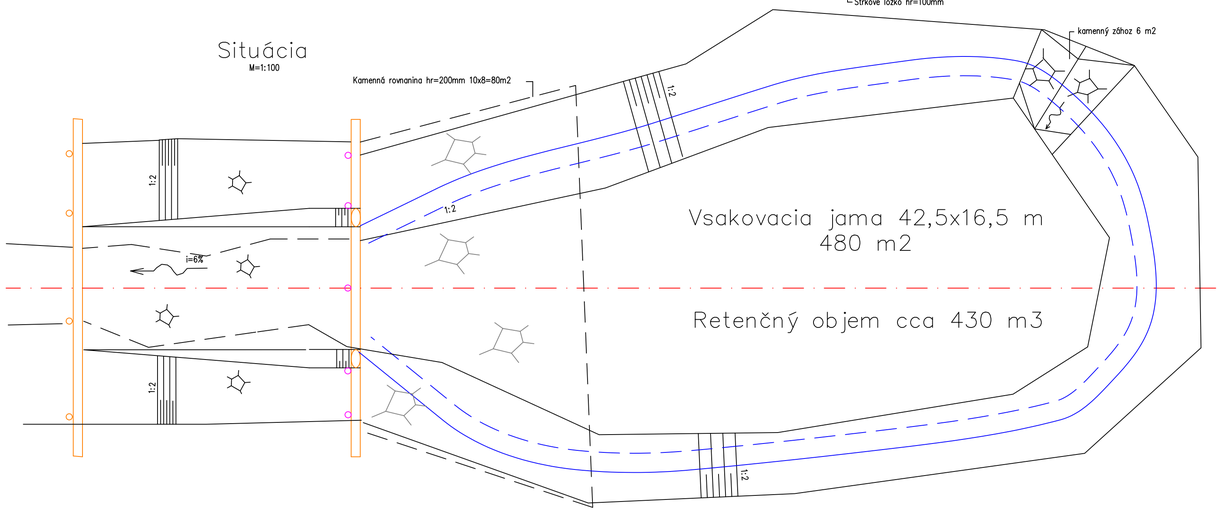

Priečny rez drevenej zvodnice na lesnej ceste
Priečny rez
Mierka 1:10

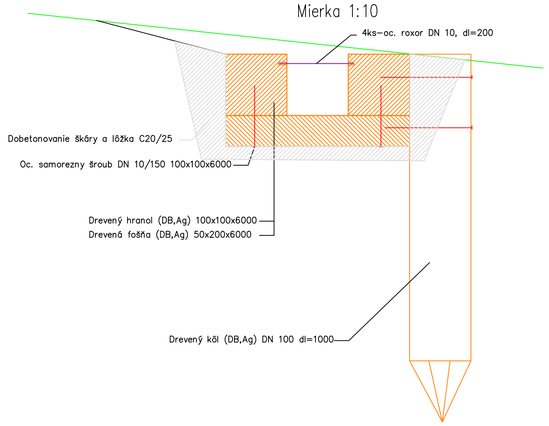

Ing. František HÁBER
autorizovaný stavebný inžinier
i 272 * A2
Komplexné architektonické a inžinierske služby

Skálné hrádzové násypy s rúrovým prejazdom

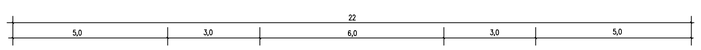

Pohlad na vtok

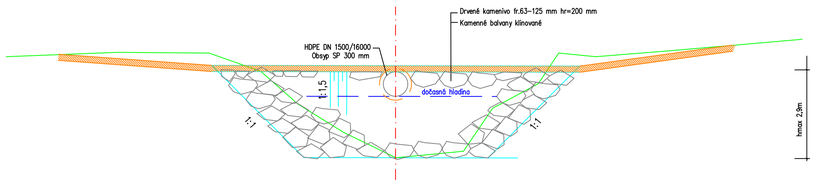

Priečny rez

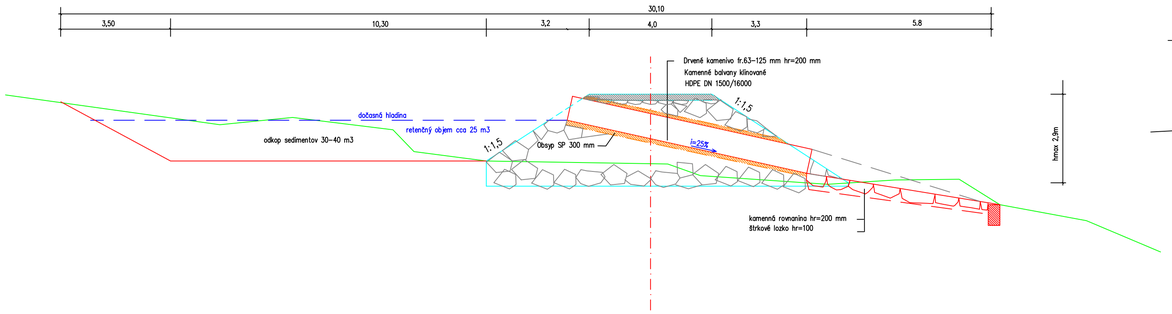

Drevený stupeň h=1,1,dl=6m

Pozdĺžny profil
M=1:100/100

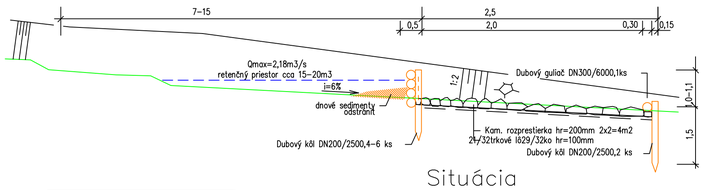

Situácia
M=1:100

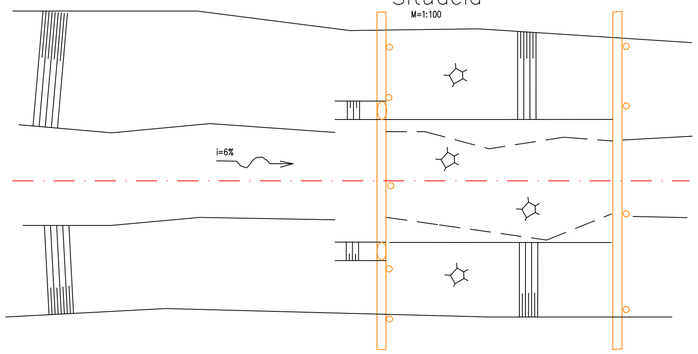

Pohlad na výtok
M=1:100

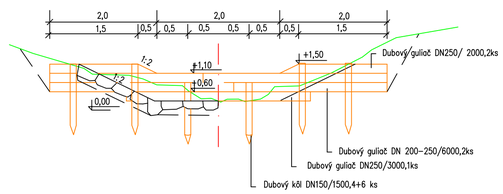

Vzorový priečny rez
Drevený prah
h=max 0,39 m, 21/32=4,0 m
M 1 : 50

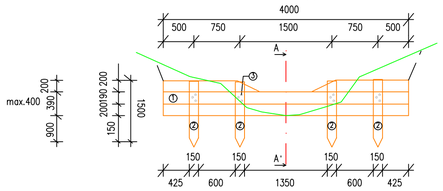

① agátový guliač DN 250–200, dl.=4000 mm
② agátový drevený kôl DN 150, dl.=1500, dl. hrotu=150 mm
③ klínec stavebný 300x8 mm

Vzorový priečny rez A–A '
Drevený prah h max=0,39 m s Dreveným predprahom
pozdĺ29/32ny profil
M 1 : 50

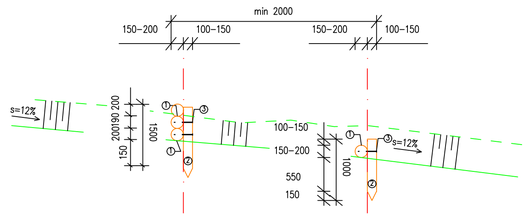

① agátový guliač DN 150–200, dl.=2000 mm
② agátový drevený kôl DN 150, dl.=1000, dl. hrotu=150 mm
③ klínec stavebný 300x8 mm

Výškový systém B.p.v.
Súradnicový systém S-JTSK

VODALES s.r.o.

Zodpovedný projektant Ing. František Háber		Vodales s.r.o. Študentská 20, 960 01 Zvolen		Vypracoval Ing. Miroslav Hrib,PhD. Ing. et Ing.Juraj Hrib	
Okres	Medzilaborce	Katastrálne územie	Sukov, Repejov, Čabiny	Dátum	Jún 2026
Investor	Janouš, s.r.o. Sukov 4, 067 02 Sukov			Stupeň	PSO
				Formát	A1
Stavba	Zvýšenie vodozádržnej funkcie lesov Janouš, s.r.o.			Mierka	1:100
				Číslo prílohy	D.6.
Obsah	Vzorové priečne rezy			Číslo kópie	