

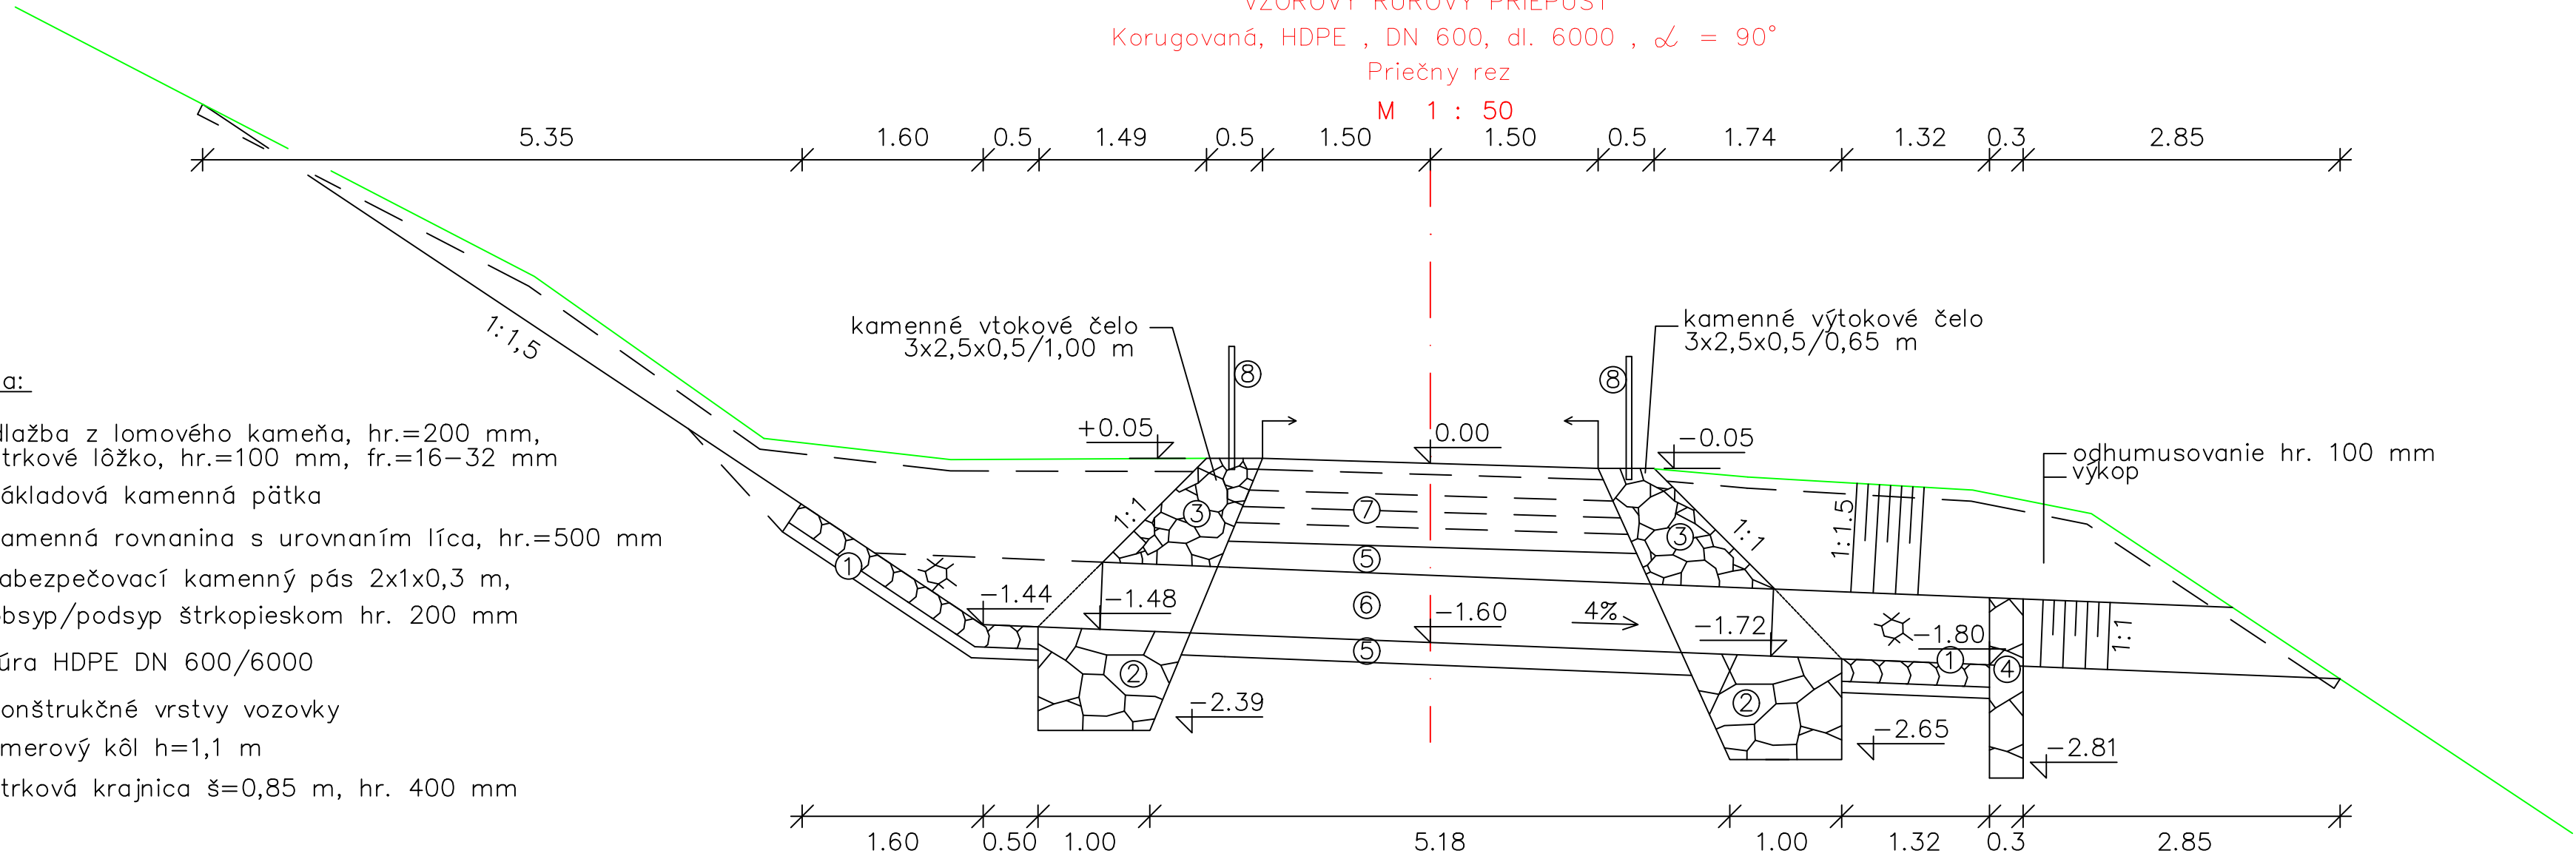
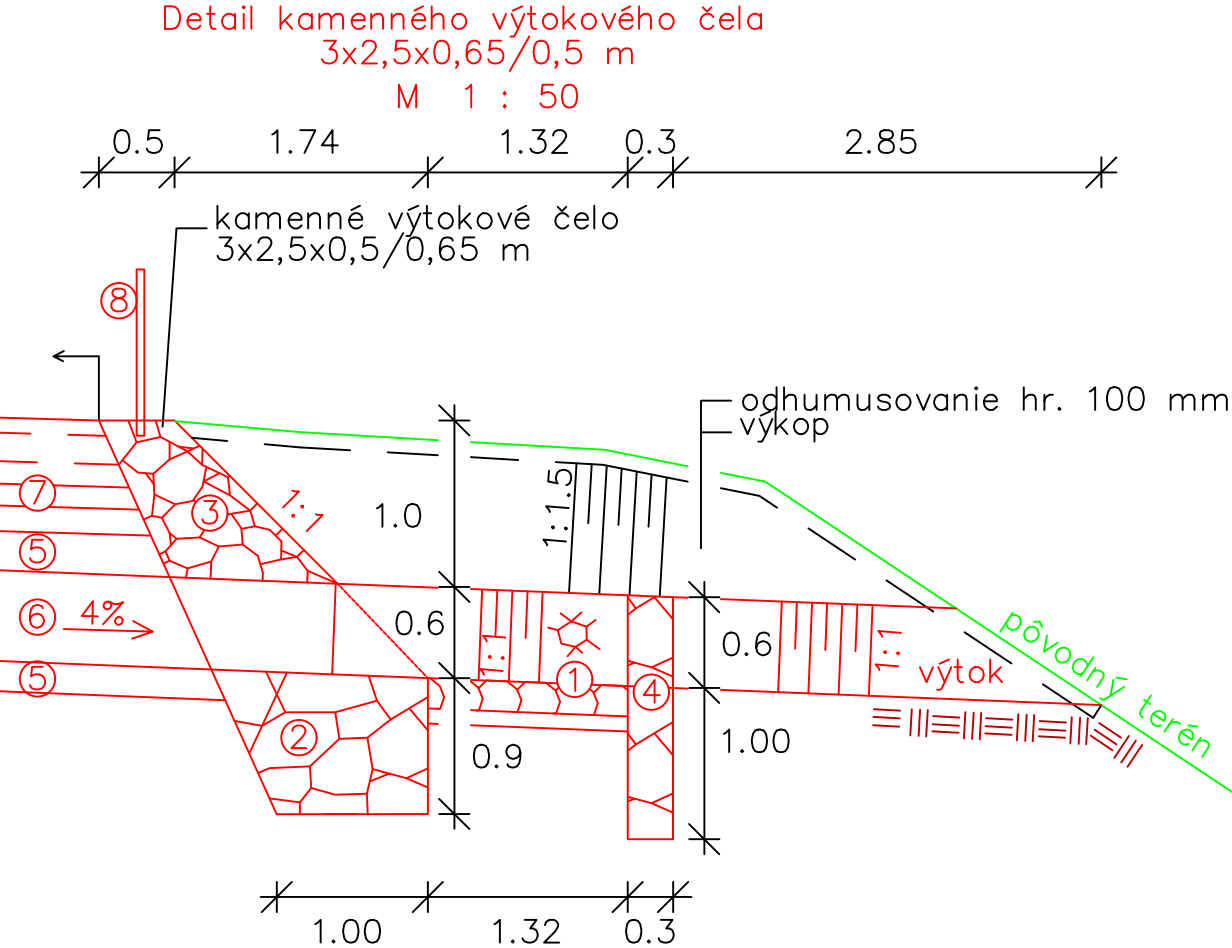


VZOROVÝ RÚROVÝ PRIEPUST
Korugovaná, HDPE , DN 600 , dl. 6000 , $\alpha = 90^\circ$
Priechytný rez

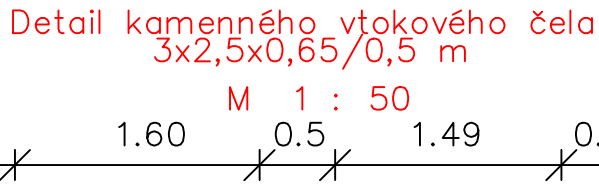


Legenda:

- ① —dlažba z lomového kameňa, hr.=200 mm, štrkové lôžko, hr.=100 mm, fr.=16–32 mm
- ② —základová kamenná päťka
- ③ —kamenná rovinanina s urovnáním líca, hr.=500 mm
- ④ —zabezpečovací kamenný pás 2x1x0,3 m,
- ⑤ —obsyp/podsyp štrkopieskom hr. 200 mm
- ⑥ —rúra HDPE DN 600/6000
- ⑦ —konštrukčné vrstvy vozovky
- ⑧ —smerový kôl h=1,1 m
- ⑨ —štrková krajnica š=0,85 m, hr. 400 mm

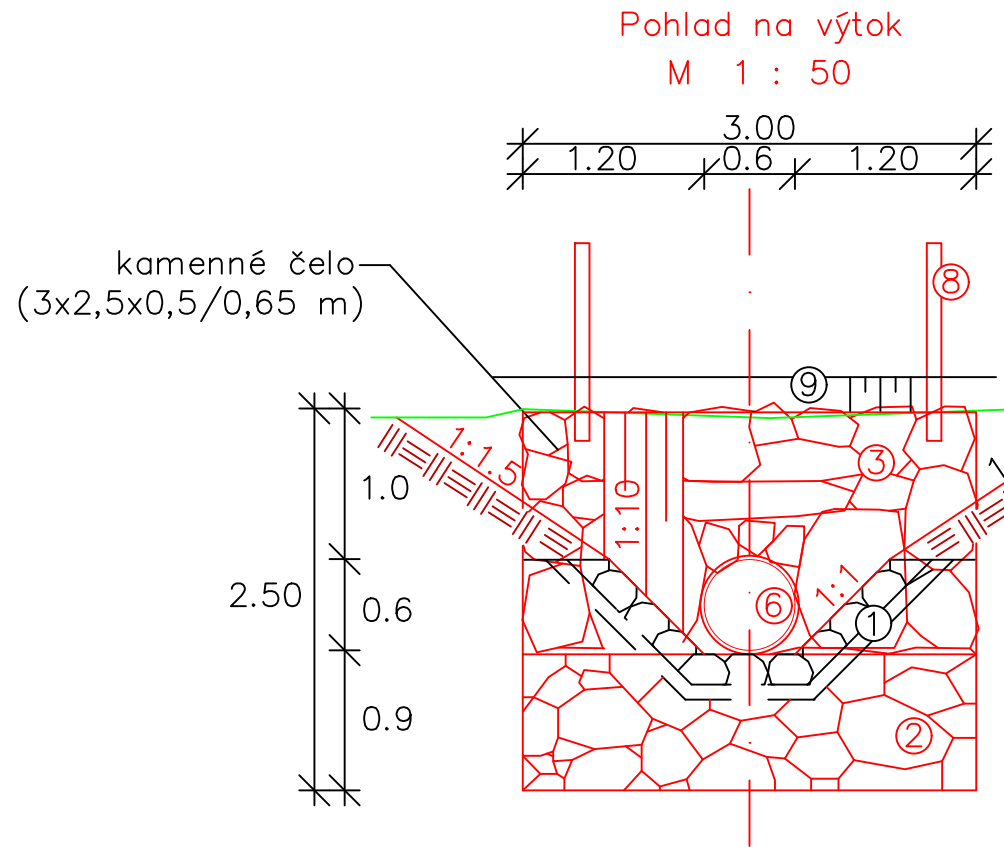

VZOROVÝ RÚROVÝ PRIEPUST
Korugovaná, HDPE , DN 600 , dl. 6000 – 8000 , $\alpha = 90^\circ$
Situácia (schéma)

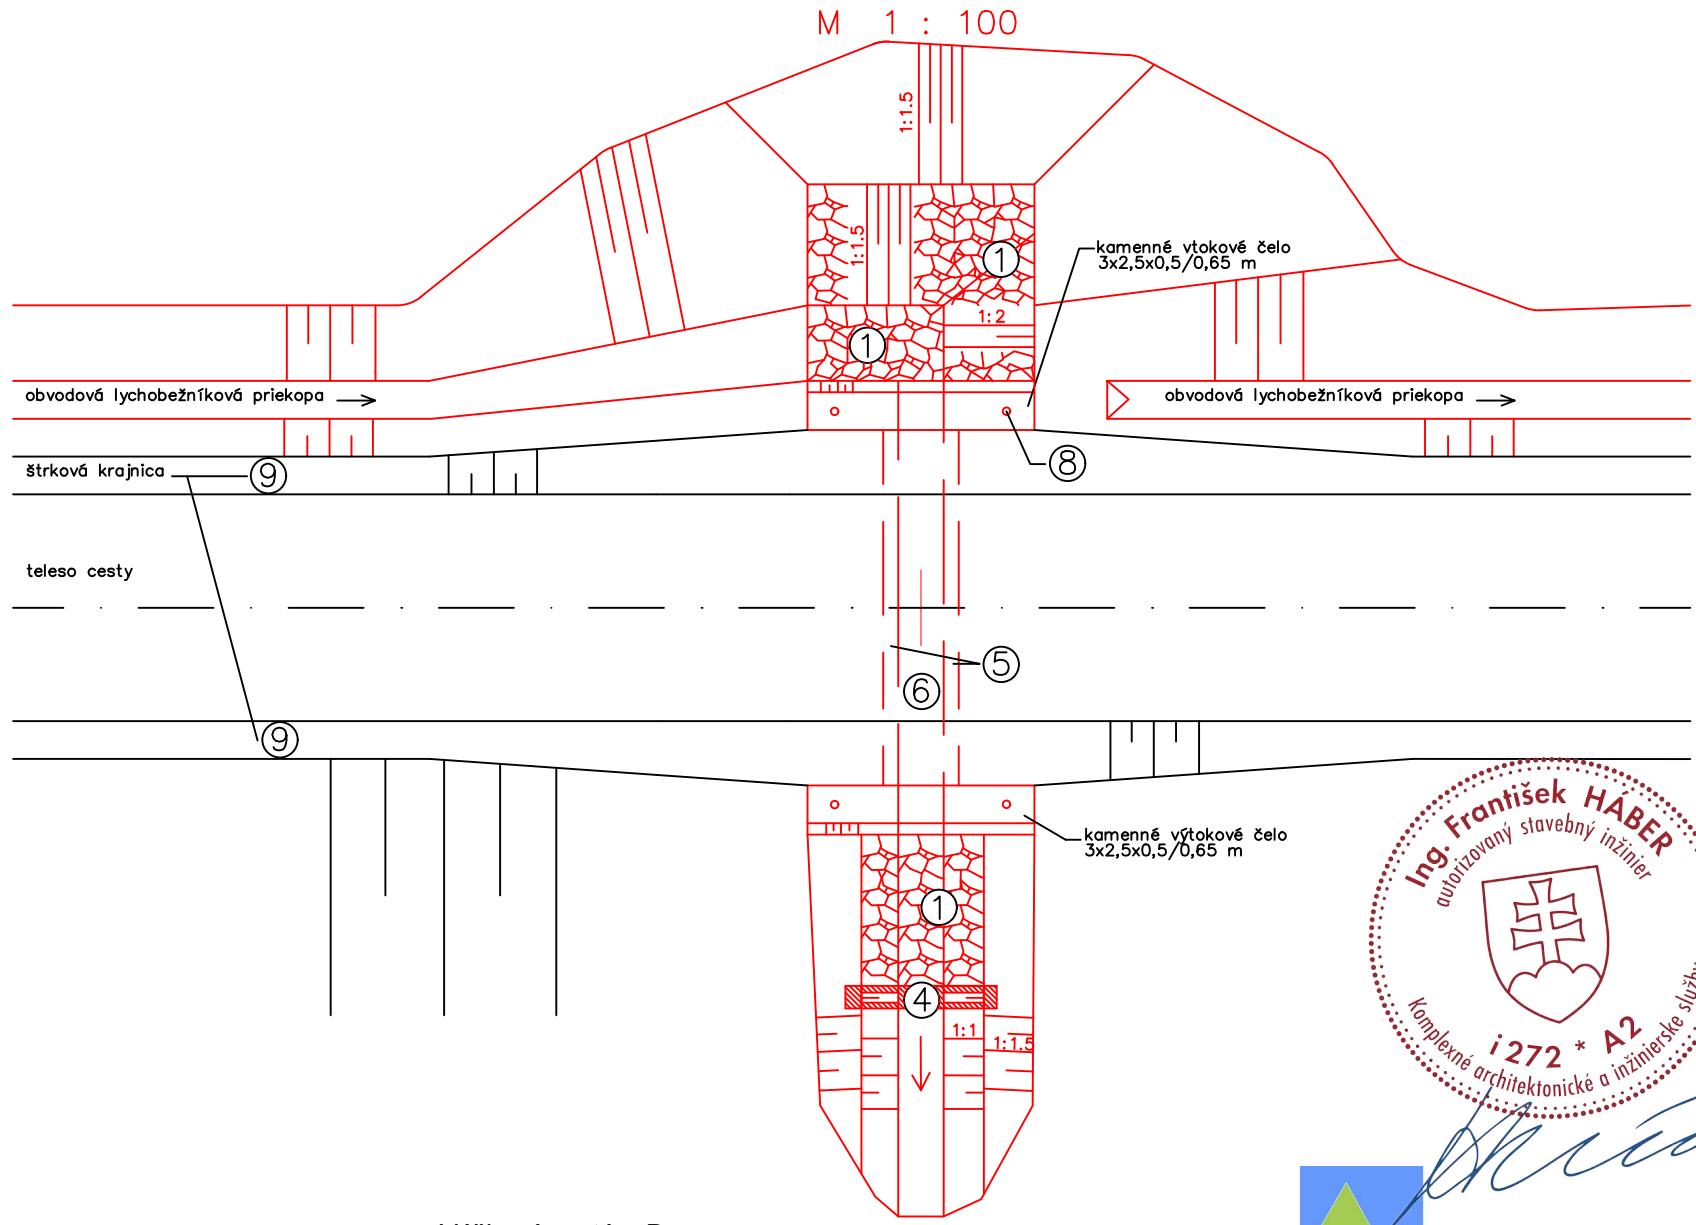

Výškový systém B.p.v. Súradnicový systém S-JTSK		Vodales s.r.o. Študentská 20, 960 01 Zvolen		Vypracoval Ing. Miroslav Hrib, PhD. Ing. et Ing. Juraj Hrib	
Zodpovedný projektant Ing. František Háber		Katastrálne územie Sukov, Repejov, Čabiny		Dátum	Jún 2026
Okres	Medzilaborce	Investor Janouš, s.r.o. Sukov 4, 067 02 Sukov		Stupeň	PSO
Stavba		Zvýšenie vodozádržnej funkcie lesov Janouš, s.r.o.		Formát	4x4
Obsah		Vzorový rúrový priepust		Mierka	1:50, 100
				Číslo prílohy	D.7.
				Číslo kópie	