
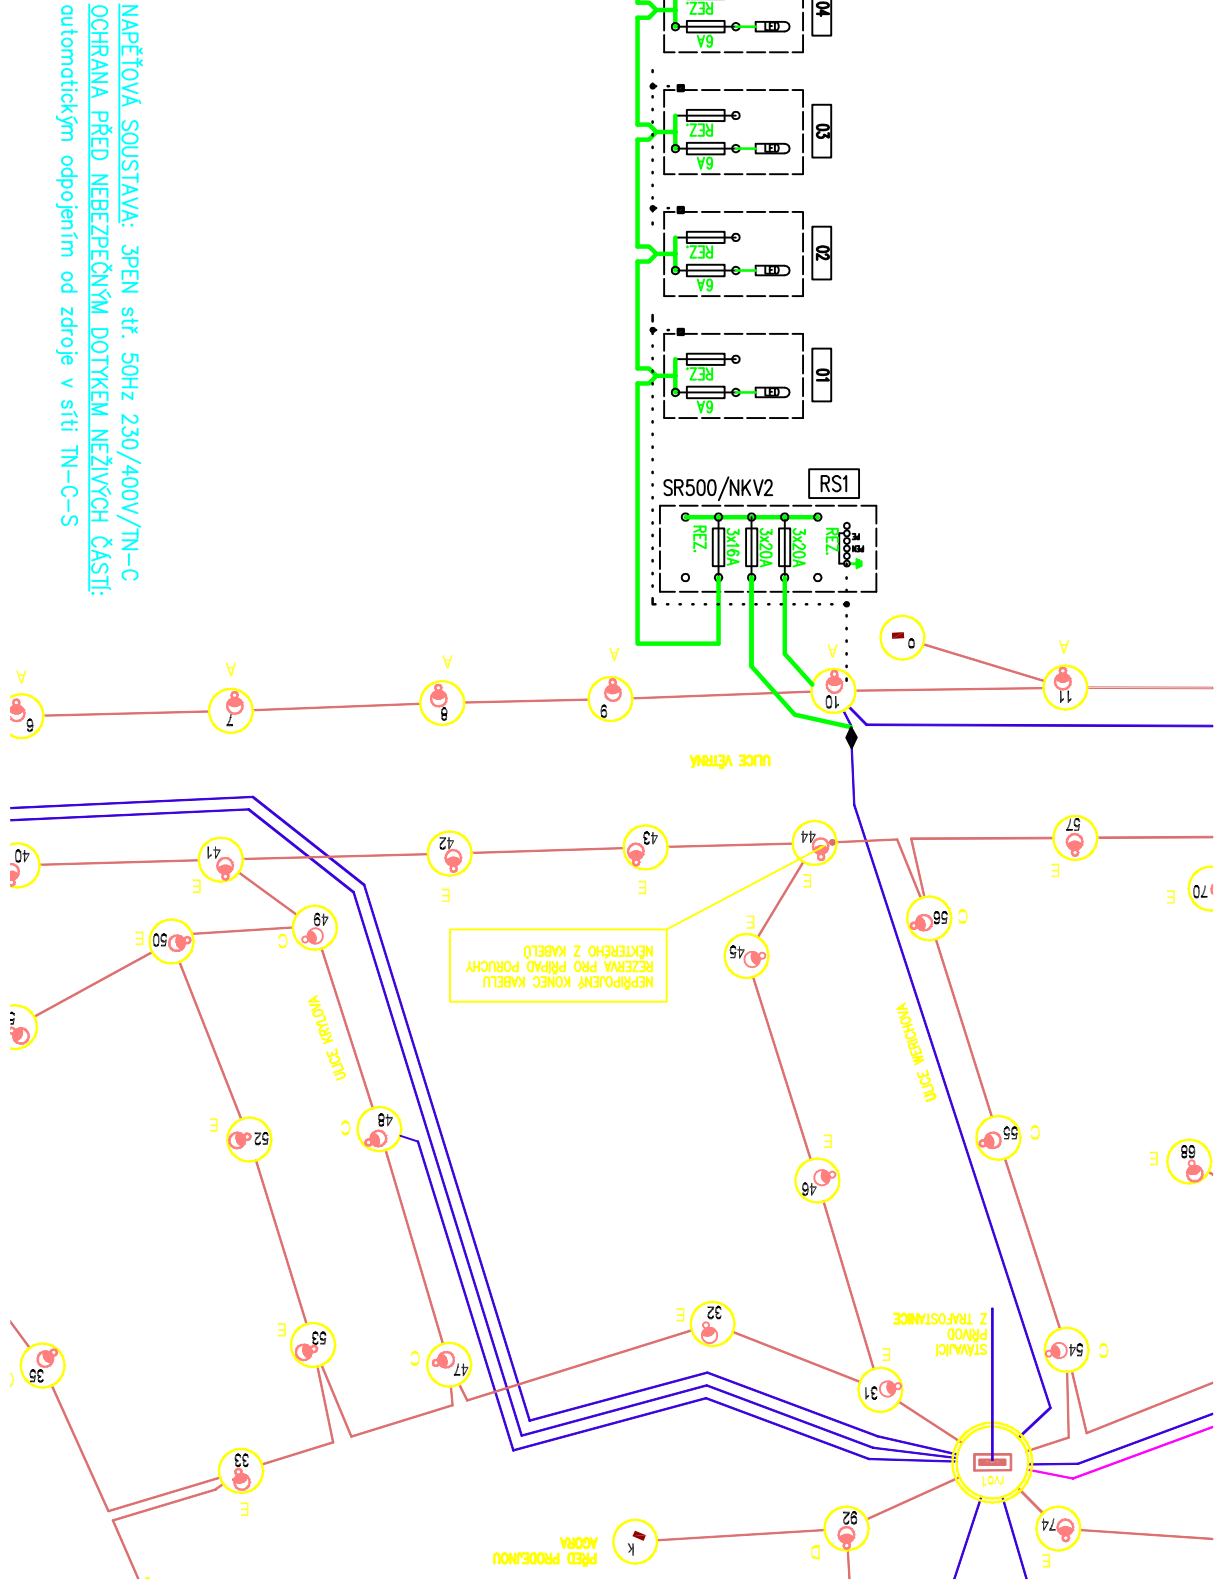
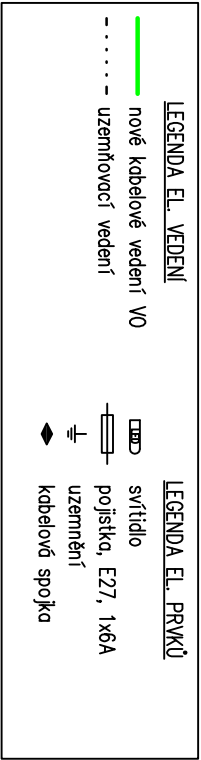


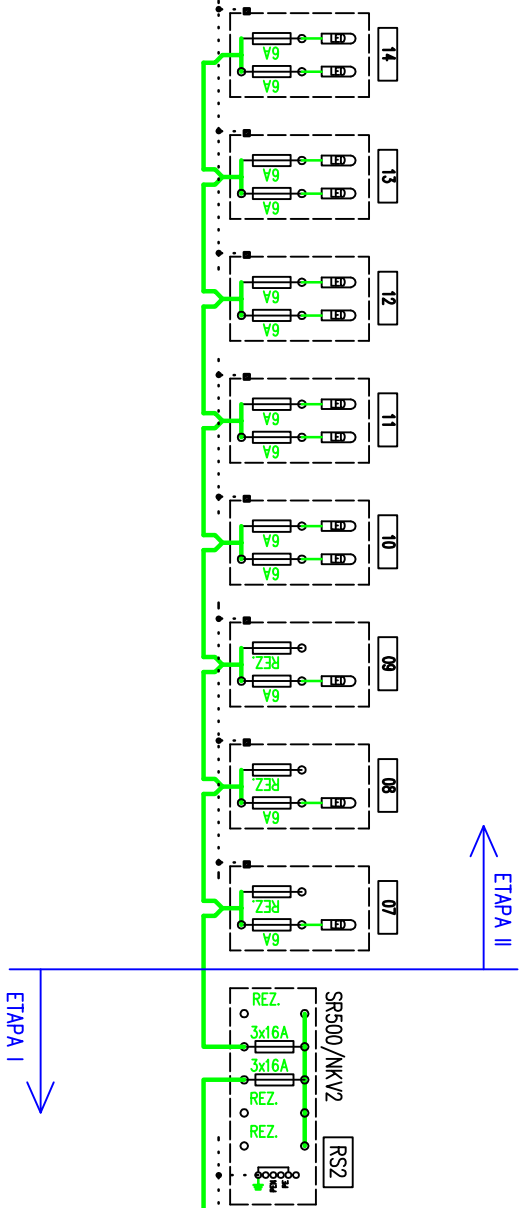

VŠECHNA PRÁVA VYHRAZENA

REPRODUKCE TÉTO DOKUMENTACE NEBO JEJÍ ČÁSTI BEZ PÍSEMNÉHO SOUHLASU ZPRACOVATELE - FIRMY ING. OLDŘICH DIVIŠ ELEKTROSERVIS - JE ZAKÁZÁNA !!!

Ing. Oldřich Diviš, 671 31 Únanov č. 144, projekce a revize			
Zodpovědný projektant :	Projektant :	Zak. č. :	
Ing. Oldřich Diviš	Libor SEMERÁD	DŮR + DPS	
Č. paré :	Akce :	Měřítko :	
	ROZŠÍŘENÍ VEŘEJNÉHO OSVĚTLENÍ V PŘÍMĚTICÍCH PŘÍMĚTICE, ul. Menšíkova k.ú. Přímětice, okr. Znojmo VEŘEJNÉ OSVĚTLENÍ - rozdělení do etap I a II	-	
	Název :	Formát A4 :	
	JEDNOPÓLOVÉ SCHÉMA ZAPOJENÍ VO	2	
Investor :	Datum :		08 / 2023
Město ZNOJMO, Obrková 1/12, 669 22 Znojmo	Č. výkresu :		3