
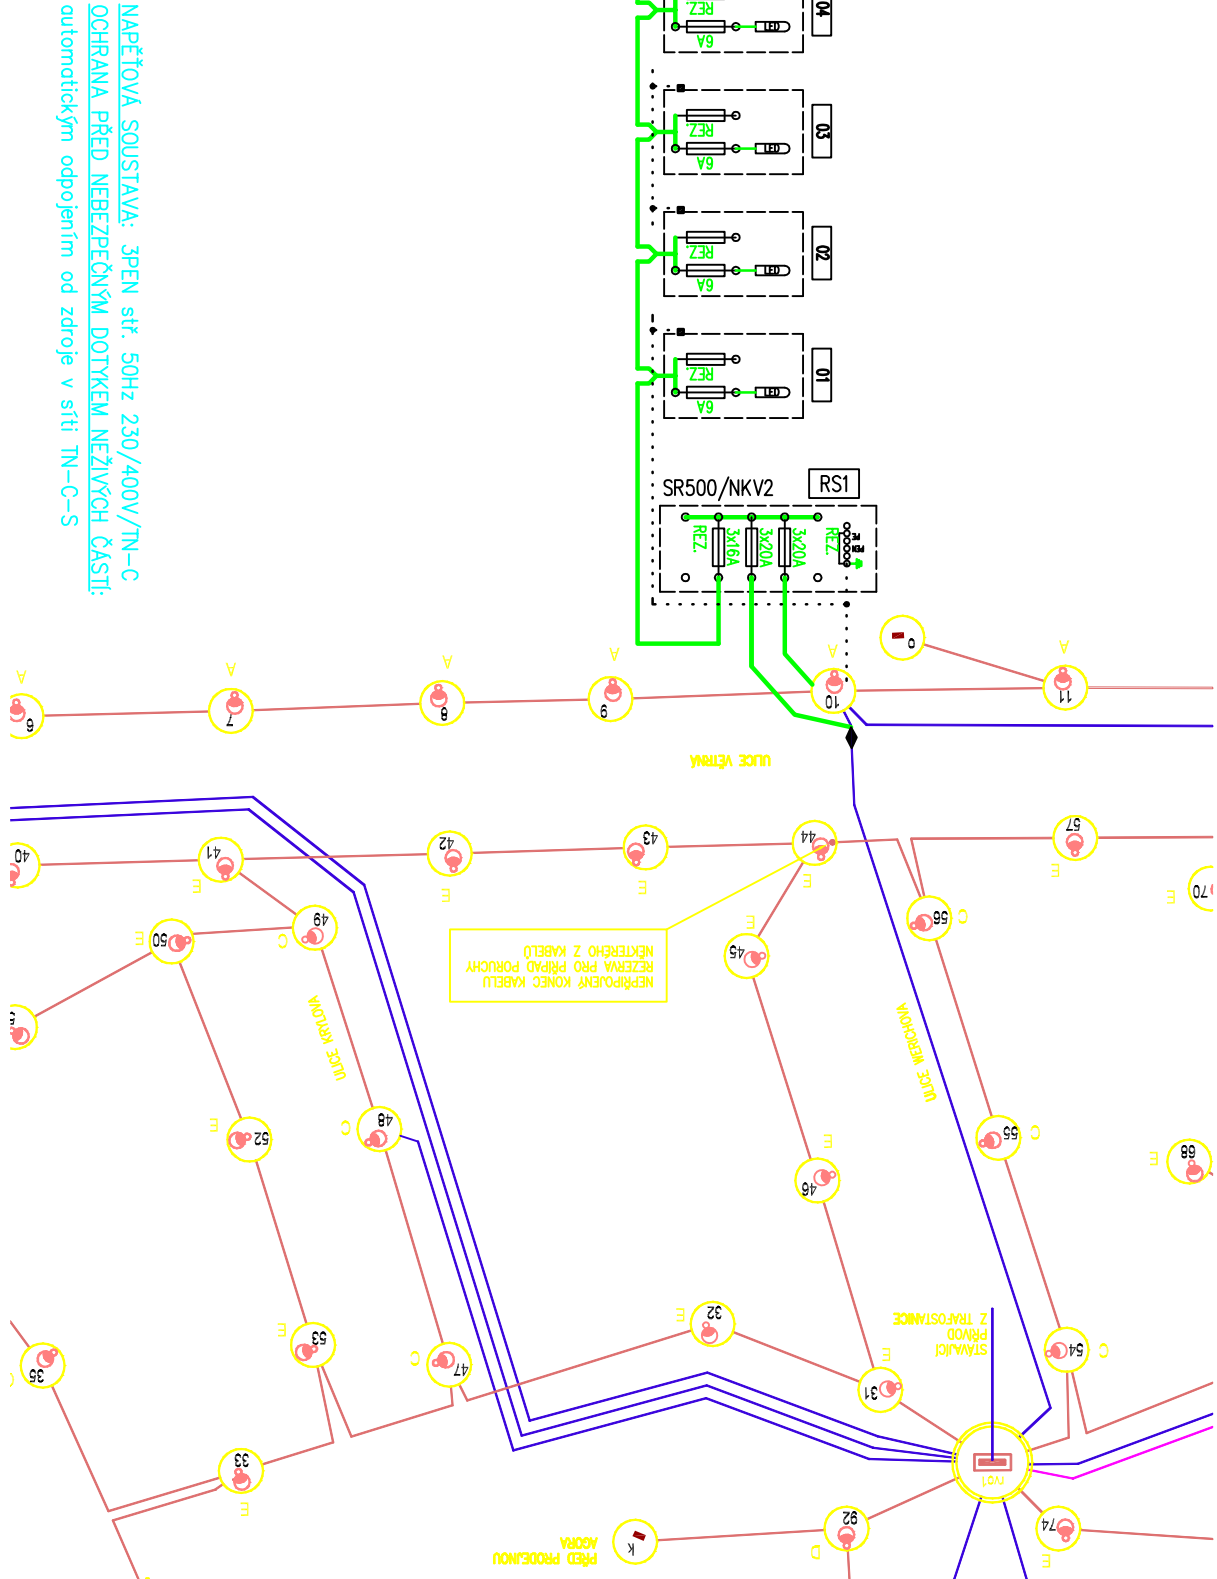
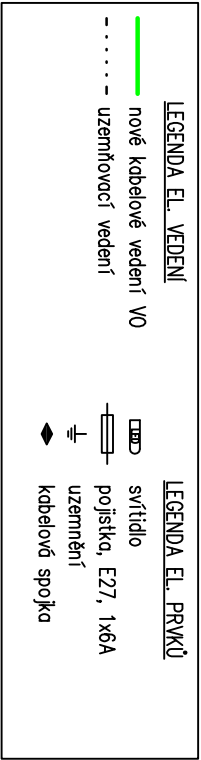


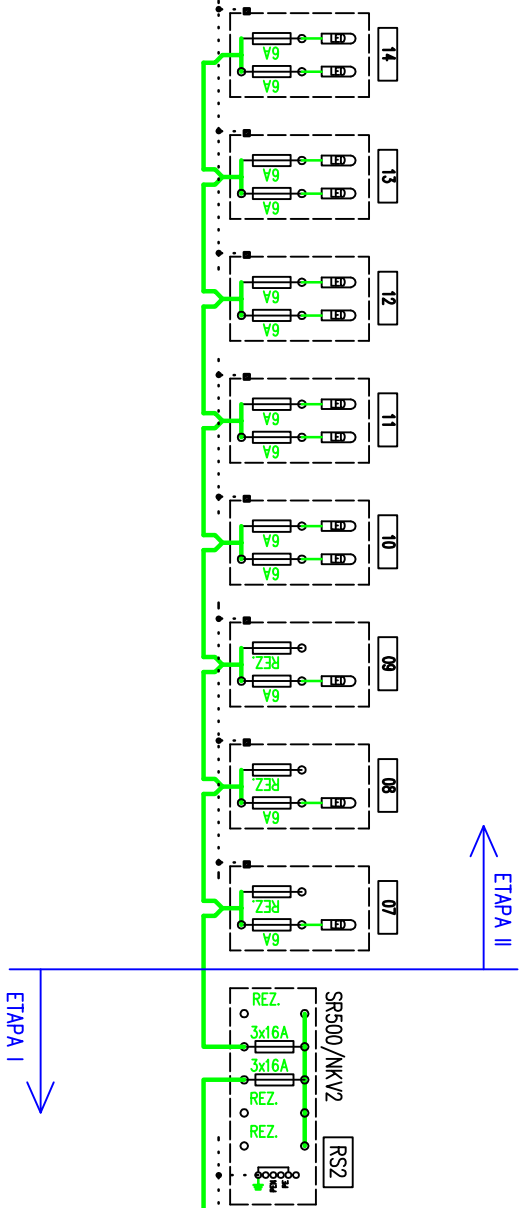

VŠECHNA PRÁVA VYHRAZENA

REPRODUKCE TÉTO DOKUMENTACE NEBO JEJÍ ČÁSTI BEZ PÍSEMNÉHO SOUHLASU ZPRACOVATELE - FIRMY ING. OLDŘICH DIVIŠ ELEKTROSERVIS - JE ZAKÁZÁNA !!!

Ing. Oldřich Diviš, 671 31 Únanov č. 144, projekce a revize

Zodpovědný projektant :	Projektant :	Stupeň :	Zak. č. :
Ing. Oldřich Diviš	Libor SEMERÁD	DŮR + DPS	22 - 22

Č. paré :	Akce :	Měřítko :
	ROZŠÍŘENÍ VEŘEJNÉHO OSVĚTLENÍ V PŘÍMĚTICÍCH PŘÍMĚTICE, ul. Menšíkova k.ú. Přímětice, okr. Znojmo VEŘEJNÉ OSVĚTLENÍ - rozdělení do etap I a II	-

Název :
JEDNOPÓLOVÉ SCHÉMA ZAPOJENÍ VO

Investor :	Č. výkresu :
Město ZNOJMO, Obroková 1/12, 669 22 Znojmo	3