


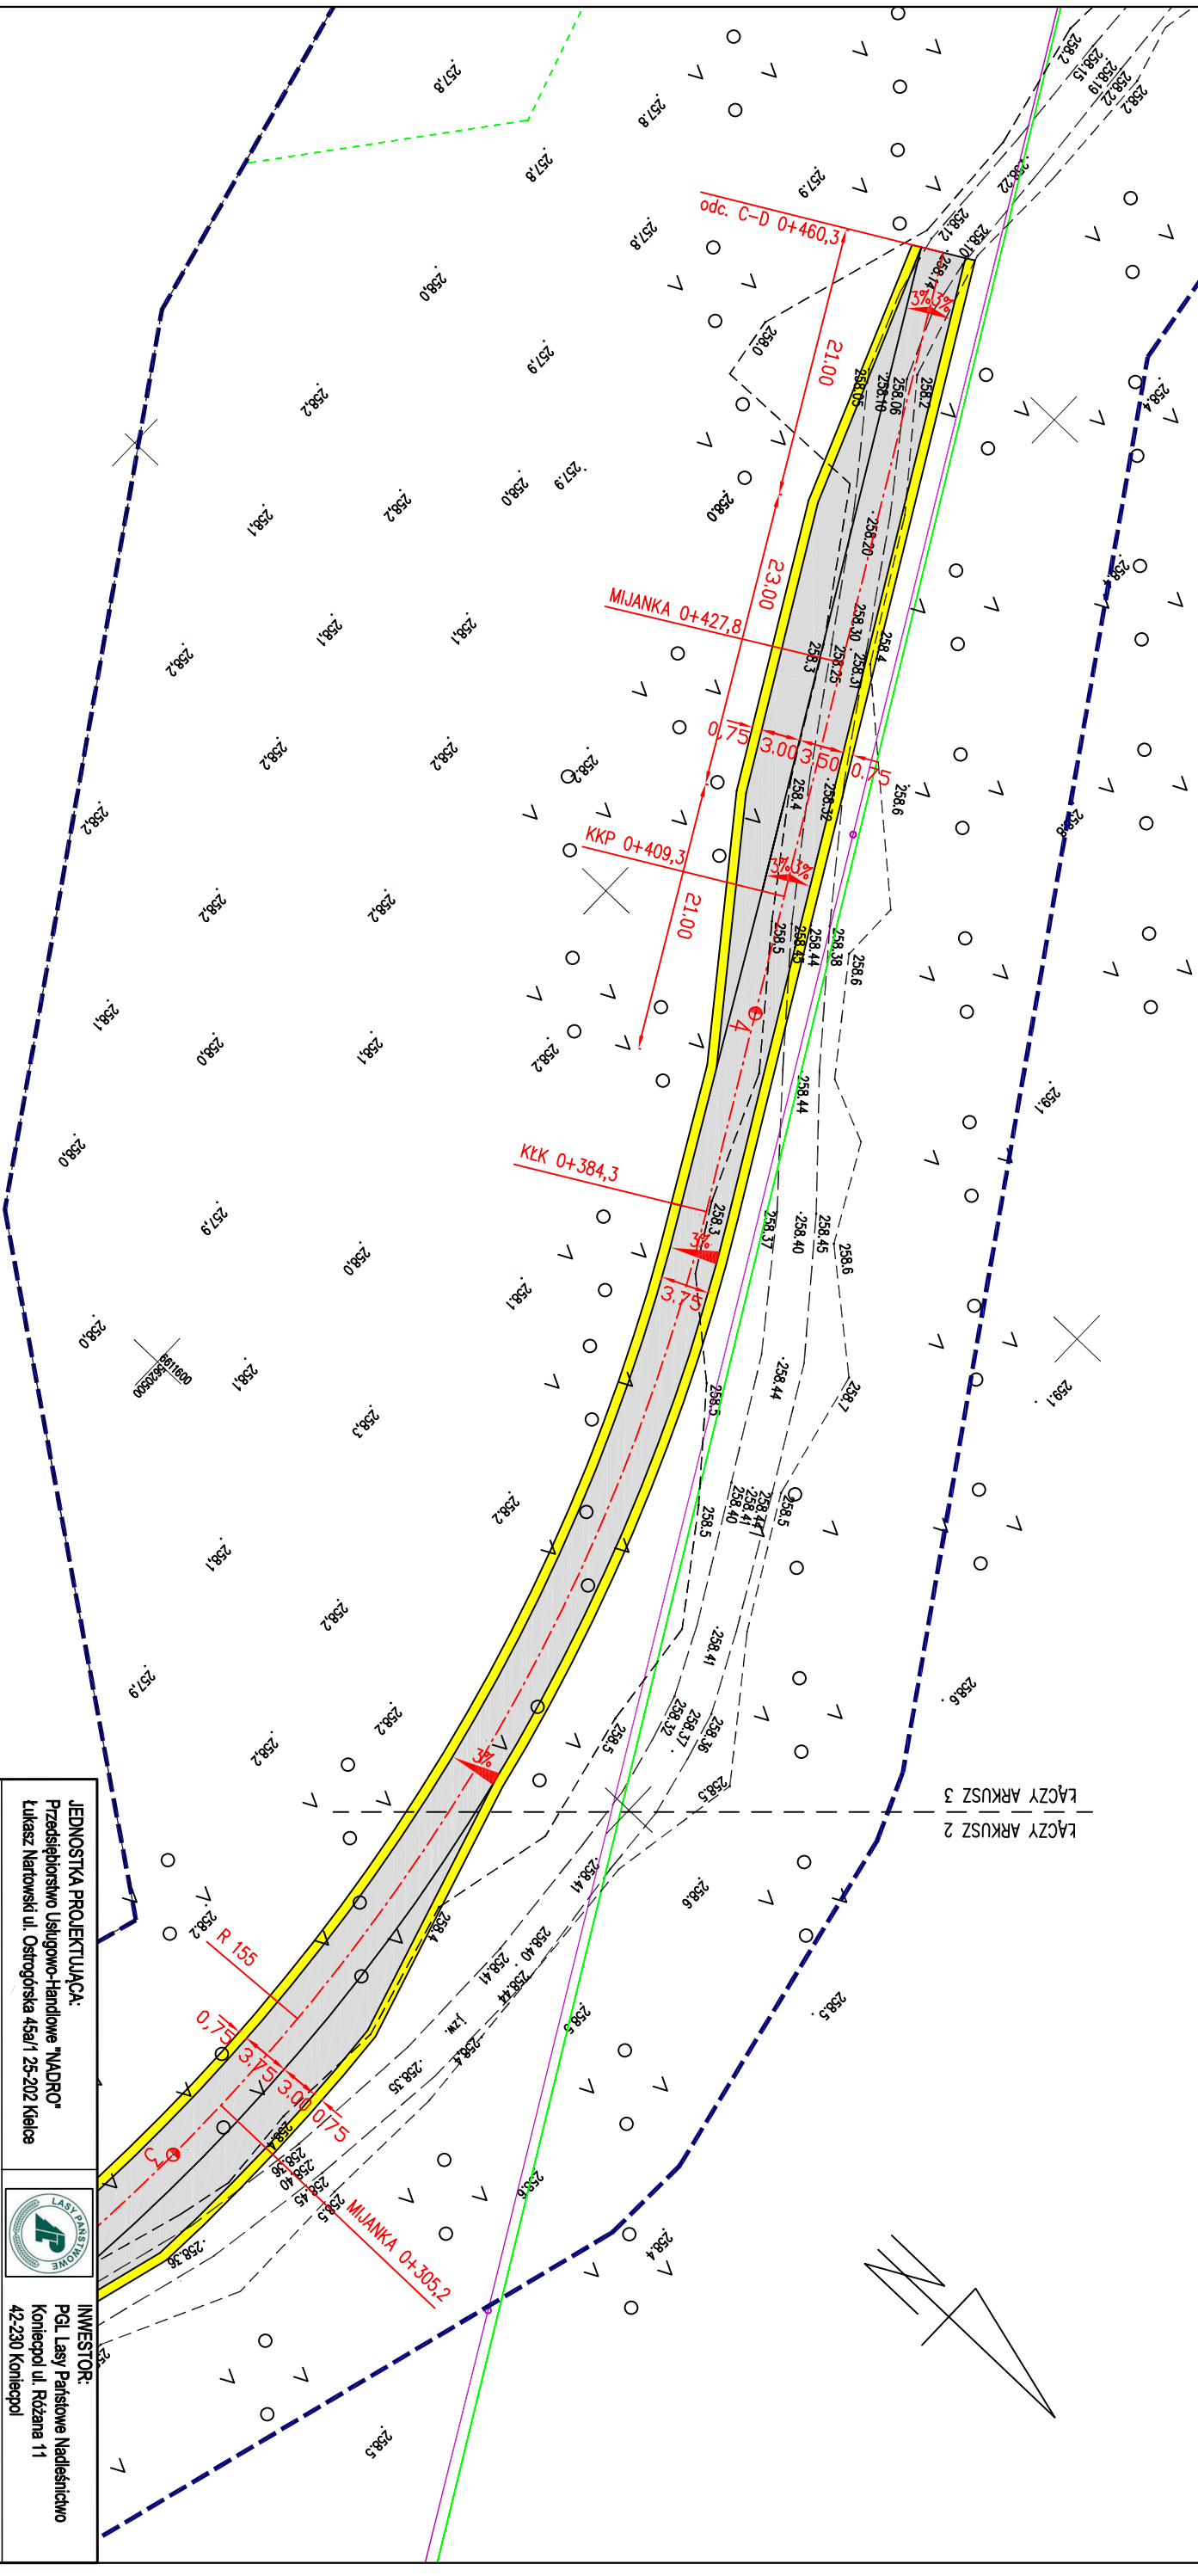

JEDNOSTKA PROJEKTUJĄCA: Przedsiębiorstwo Usługowo-Handlowe "NADRO" Łukasz Nartowski ul. Ostrogowska 45a/1 25-202 Kielce		INWESTOR: PGL Lasy Państwowe Nadleśnictwo Koniecpol ul. Różana 11 42-230 Koniecpol	
OBIEKT: Przebudowa drogi leśnej nr 108 w Leśnictwie Biała Wielka			
PRZEDMIOT RYSUNKU: Projekt zagospodarowania terenu odc. C-D			
STANOWISKO	IMIĘ I NAZWISKO		DATA
Projektant:	mgr inż. Łukasz Nartowski	SWK/0099/PBD/19	VI - 2026
Branta - drogowa	ROK OPR. 2026	SKŁAŁA 1:500	RYS. NR 2.2.3