PROFIL PODŁUŻNY ODCINEK C–D

Skala pionowa 1:100
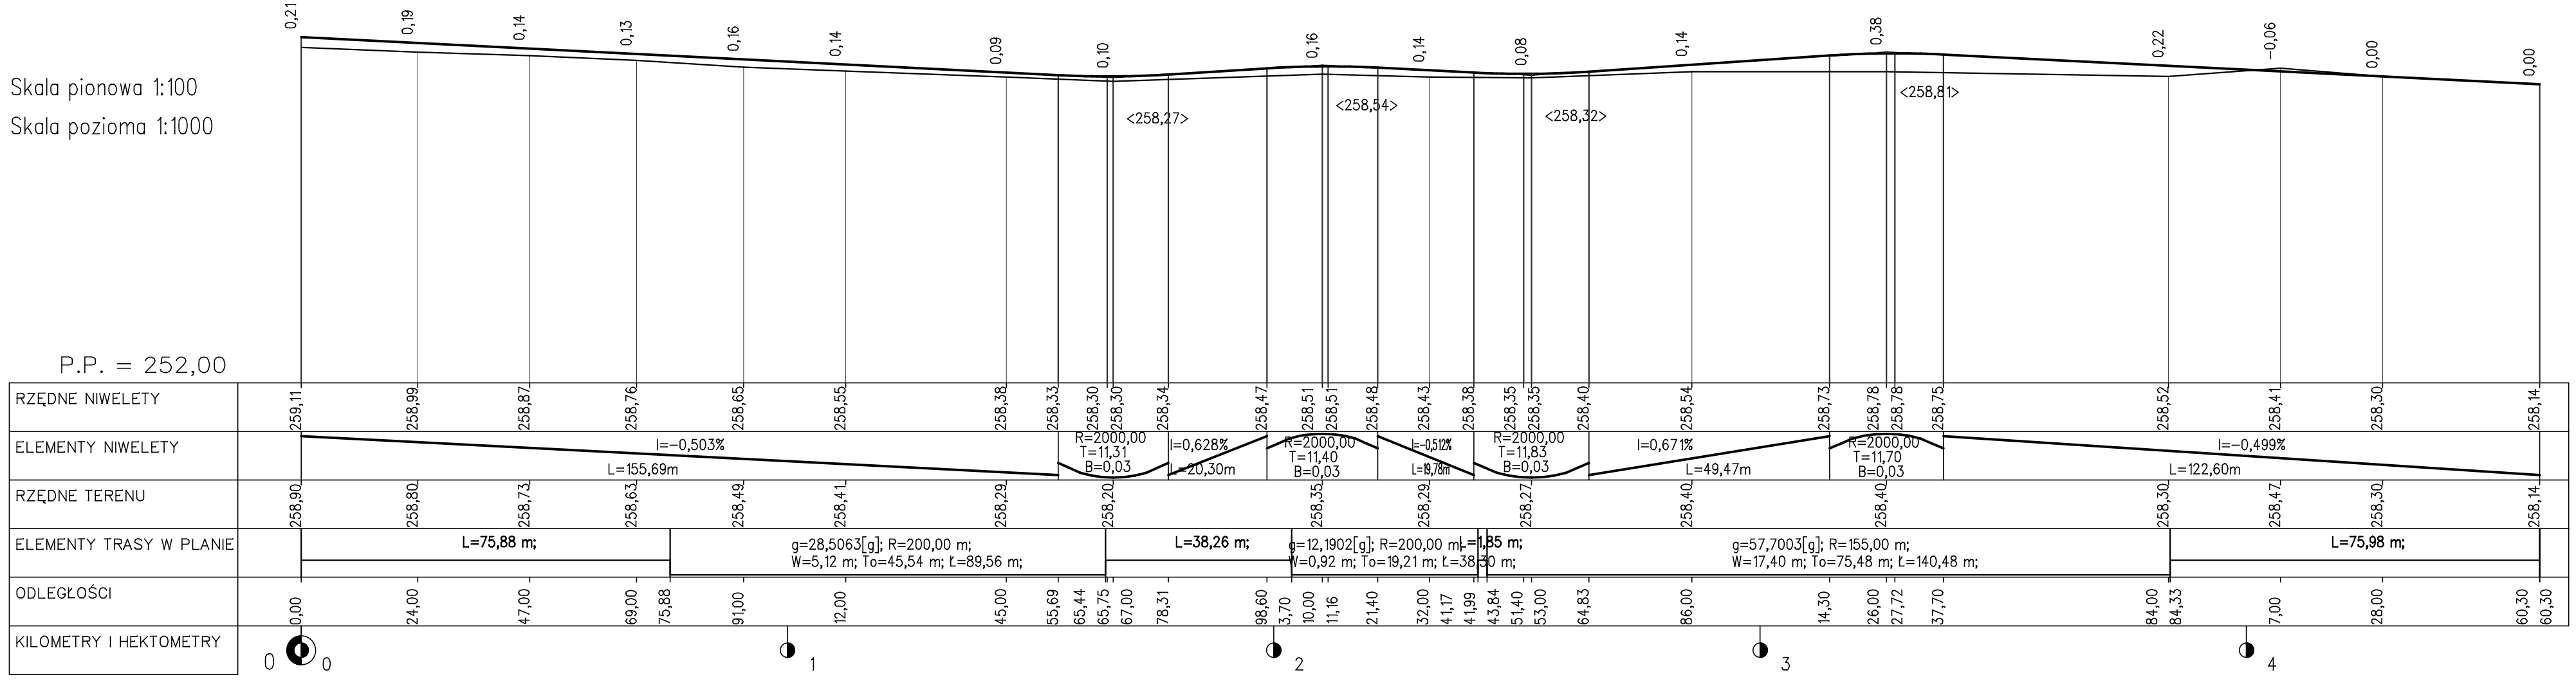
Skala pozioma 1:1000