PROFIL PODŁUŻNY

Skala pionowa 1:100

Skala pozioma 1:1000

P.P. = 251,00

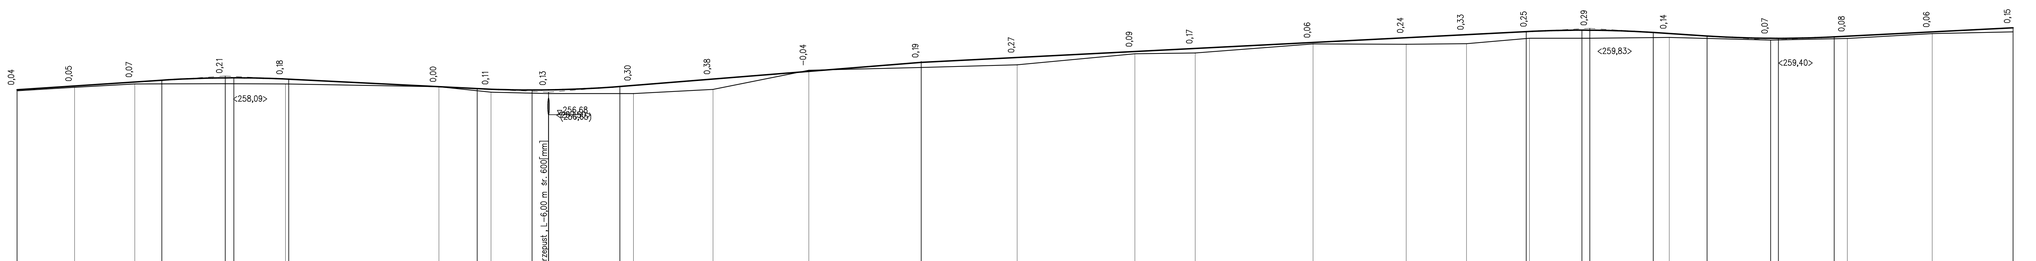

| | | |