


Przekrój konstrukcyjny

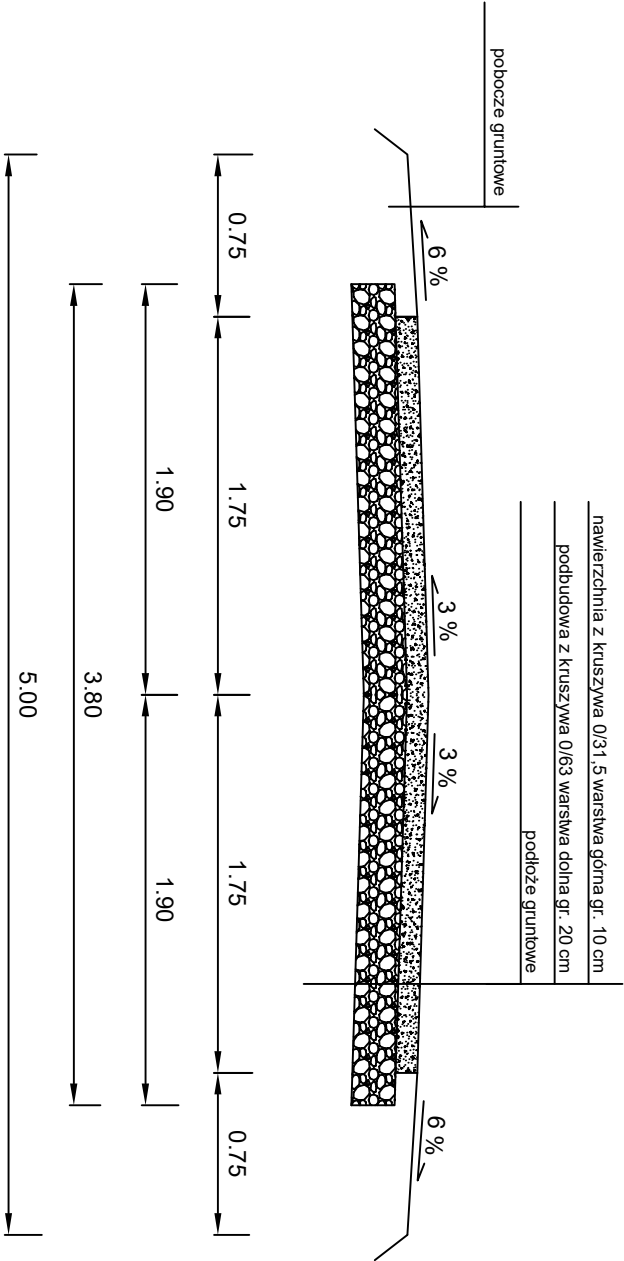

JEDNOSTKA PROJEKTUJĄCA: Przedsiębiorstwo Usługowo-Handlowe "NADRO" Łukasz Natowski ul. ul. Ostrogórska 45a/1 25-202 Kielce					INWESTOR: PGI. Lasy Państwowe Nadleśnictwo Koniecpol ul. Różana 11 42-230 Koniecpol
OBIEKT: Przebudowa drogi leśnej nr 108 w Leśnictwie Biała Wielka					
PRZEDMIOT RYSUNKU: Przekrój konstrukcyjny					
STANOWISKO	IMIĘ I NAZWISKO			DATA	PODPIS
Projektant:	mgr inż. Łukasz Natowski		SWK/0099/PBD/19	VI - 2026	
Branta - drogowa	ROK OPR. 2026		SKALA 1:35		RYS. NR 4.1