


# Przekrój konstrukcyjny z mijanką

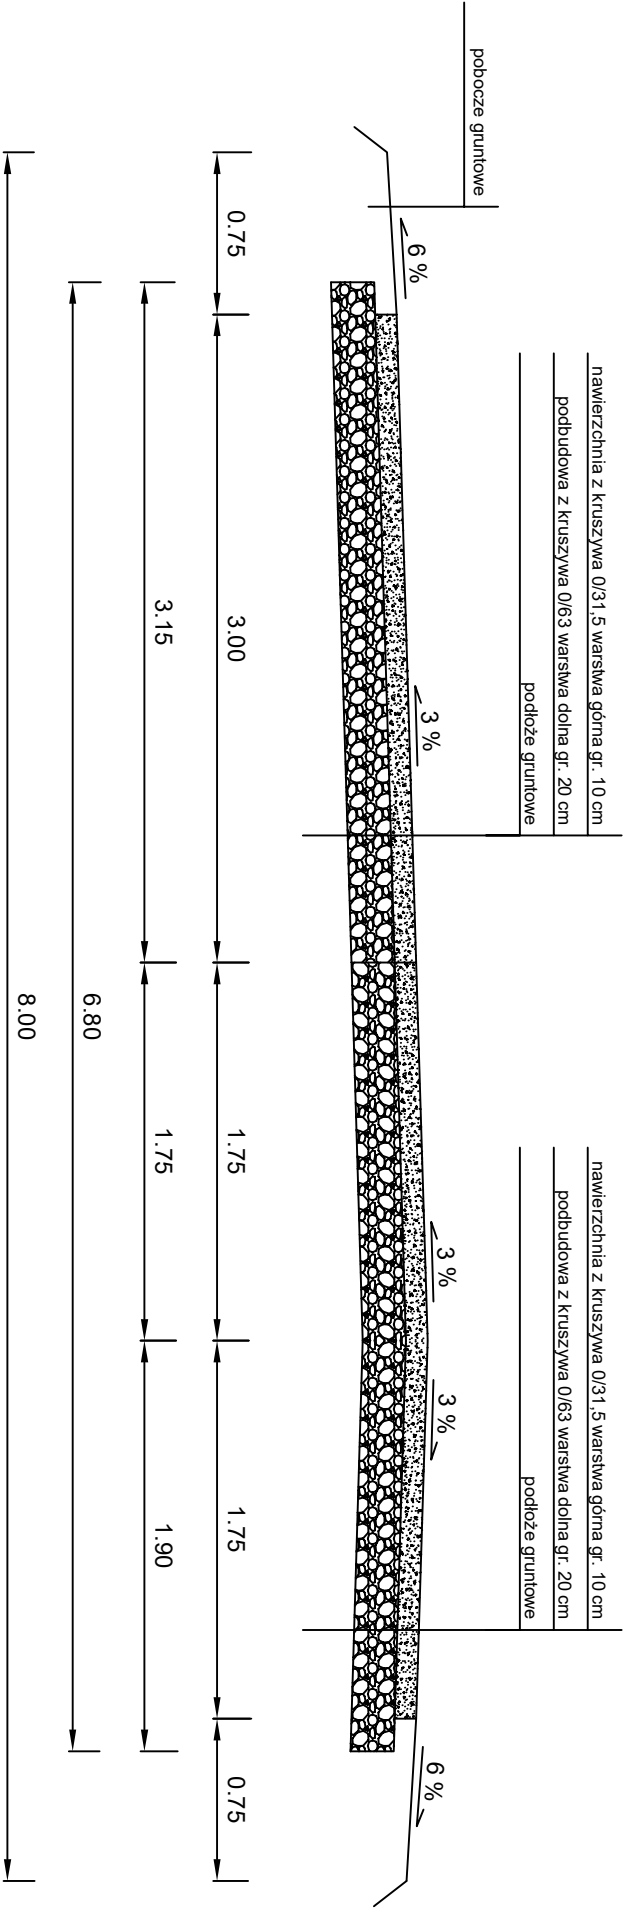

|   |  |                          |                                                                                     |            |                                                                                             |             |
|---|--|--------------------------|-------------------------------------------------------------------------------------|------------|---------------------------------------------------------------------------------------------|-------------|
| JEDNOSTKA PROJEKTUJĄCA:<br>Przedsiębiorstwo Usługowo-Handlowe "NADPRO"<br>Łukasz Natowski ul. Ostrogórska 45a/1 25-202 Kielce |  |                          |  |            | INWESTOR:<br>PGI Lasy Państwowe Nadleśnictwo<br>Koniecpol ul. Różana 11<br>42-230 Koniecpol |             |
| OBIEKT: Przebudowa drogi leśnej nr 108 w Leśnictwie Biała Wielka                                                              |  |                          |                                                                                     |            |                                                                                             |             |
| PRZEDMIOT RYSUNKU: Przekrój konstrukcyjny z mijanką                                                                           |  |                          |                                                                                     |            |                                                                                             |             |
| STANOWISKO   |  | IMIĘ I NAZWISKO          |                                                                                     | DATA       |                                                                                             | PODPIS      |
| Projektant:   |  | mgr inż. Łukasz Natowski |                                                                                     | VI - 2026  |                                                                                             |             |
| Branta - drogowa   |  | ROK OPR. 2026            |                                                                                     | SKALA 1:35 |                                                                                             | RYS. NR 4.2 |