


Przekrój konstrukcyjny na łuku

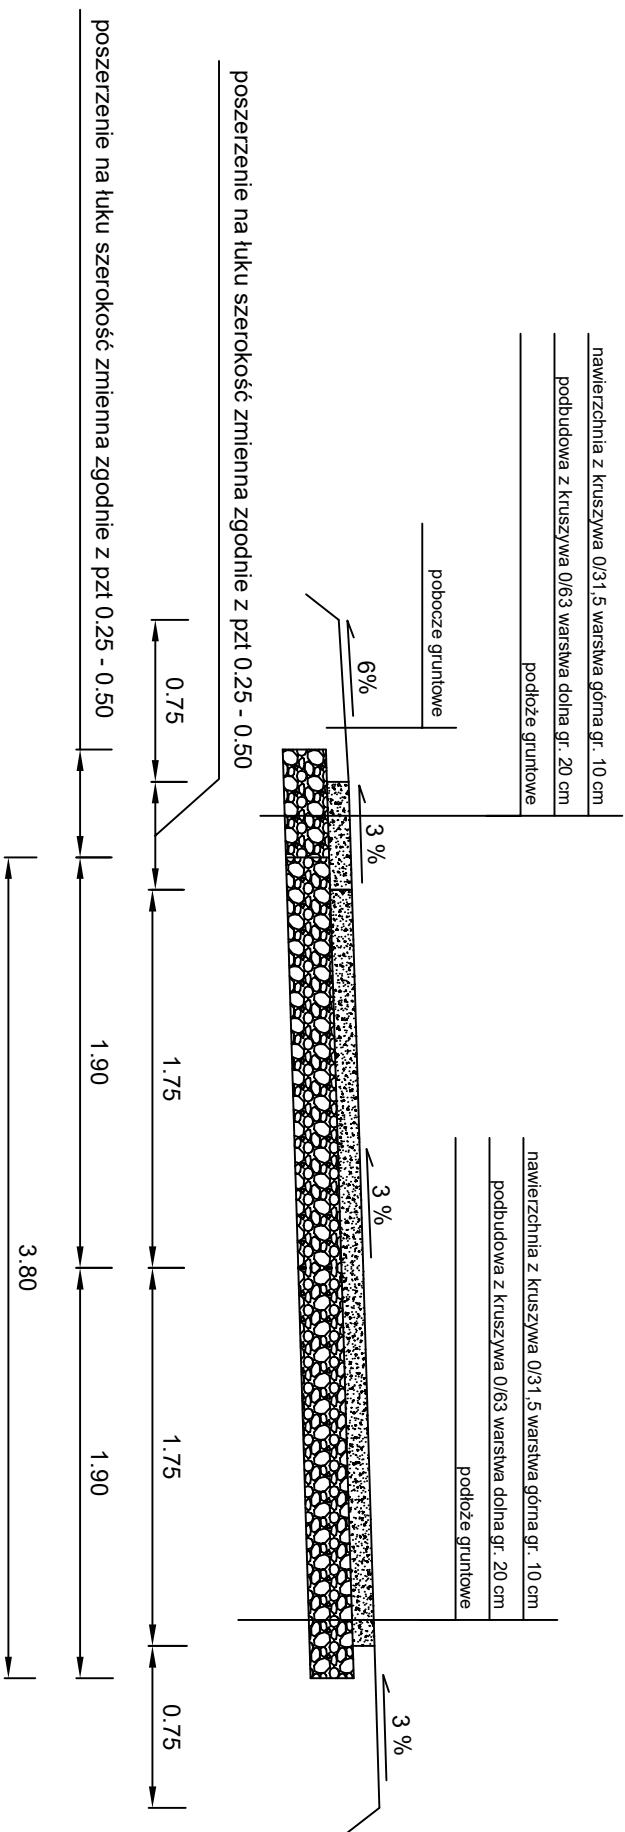

JEDNOSTKA PROJEKTUJĄCA: Przedsiębiorstwo Usługowo-Handlowe "NADRO" Łukasz Natowski ul. ul. Ostrogórska 45a/1 25-202 Kielce					INWESTOR: PGI Lasy Państwowe Nadleśnictwo Koniecpol ul. Różana 11 42-230 Koniecpol
OBJEKT: Przebudowa drogi leśnej nr 108 w Leśnictwie Biała Wielka					
PRZEDMIOT RYSUNKU: Przekrój konstrukcyjny na łuku					
STANOWISKO	IMIĘ I NAZWISKO		DATA	PODPIS	
Projektant:	mgr inż. Łukasz Natowski	SWK/0099/PBD/19	VI - 2026		
Branża - drogowa	ROK OPR. 2026	SKALA 1:35		RYS. NR 4.3	