


PK. 460,30
Skala 1:100/1:100

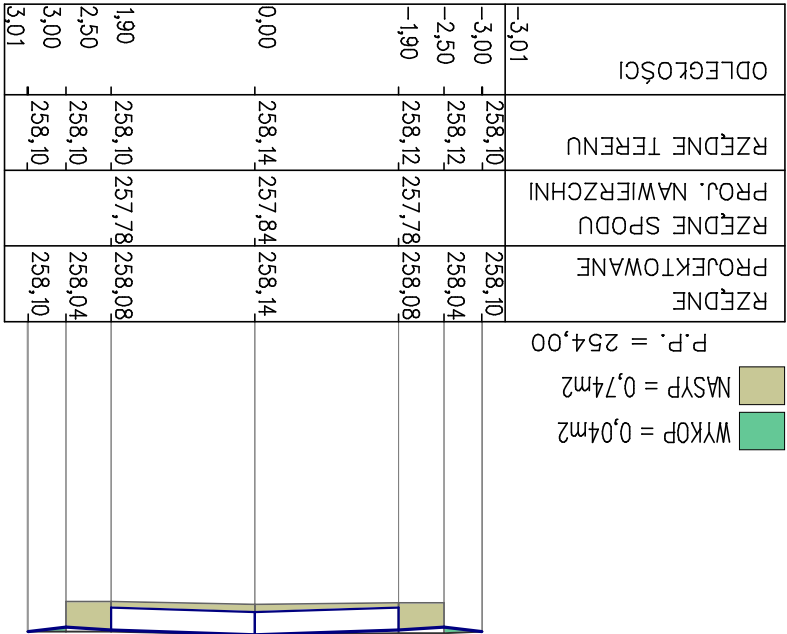

RZĘDNE PROJEKTOWANE	RZĘDNE SPODU PROJ. NAWIERZCHNI	RZĘDNE TERENU	ODLEGŁOŚCI
258,10		258,10	-3,01
258,04		258,12	-3,00
258,08	257,78	258,12	-2,50
258,14	257,84	258,14	-1,90
258,08	257,78	258,10	0,00
258,04	257,78	258,10	1,90
258,10		258,10	2,50
258,10		258,10	3,00
258,10		258,10	3,01