PROJEKT ZAGOSPODAROWANIA TERENU

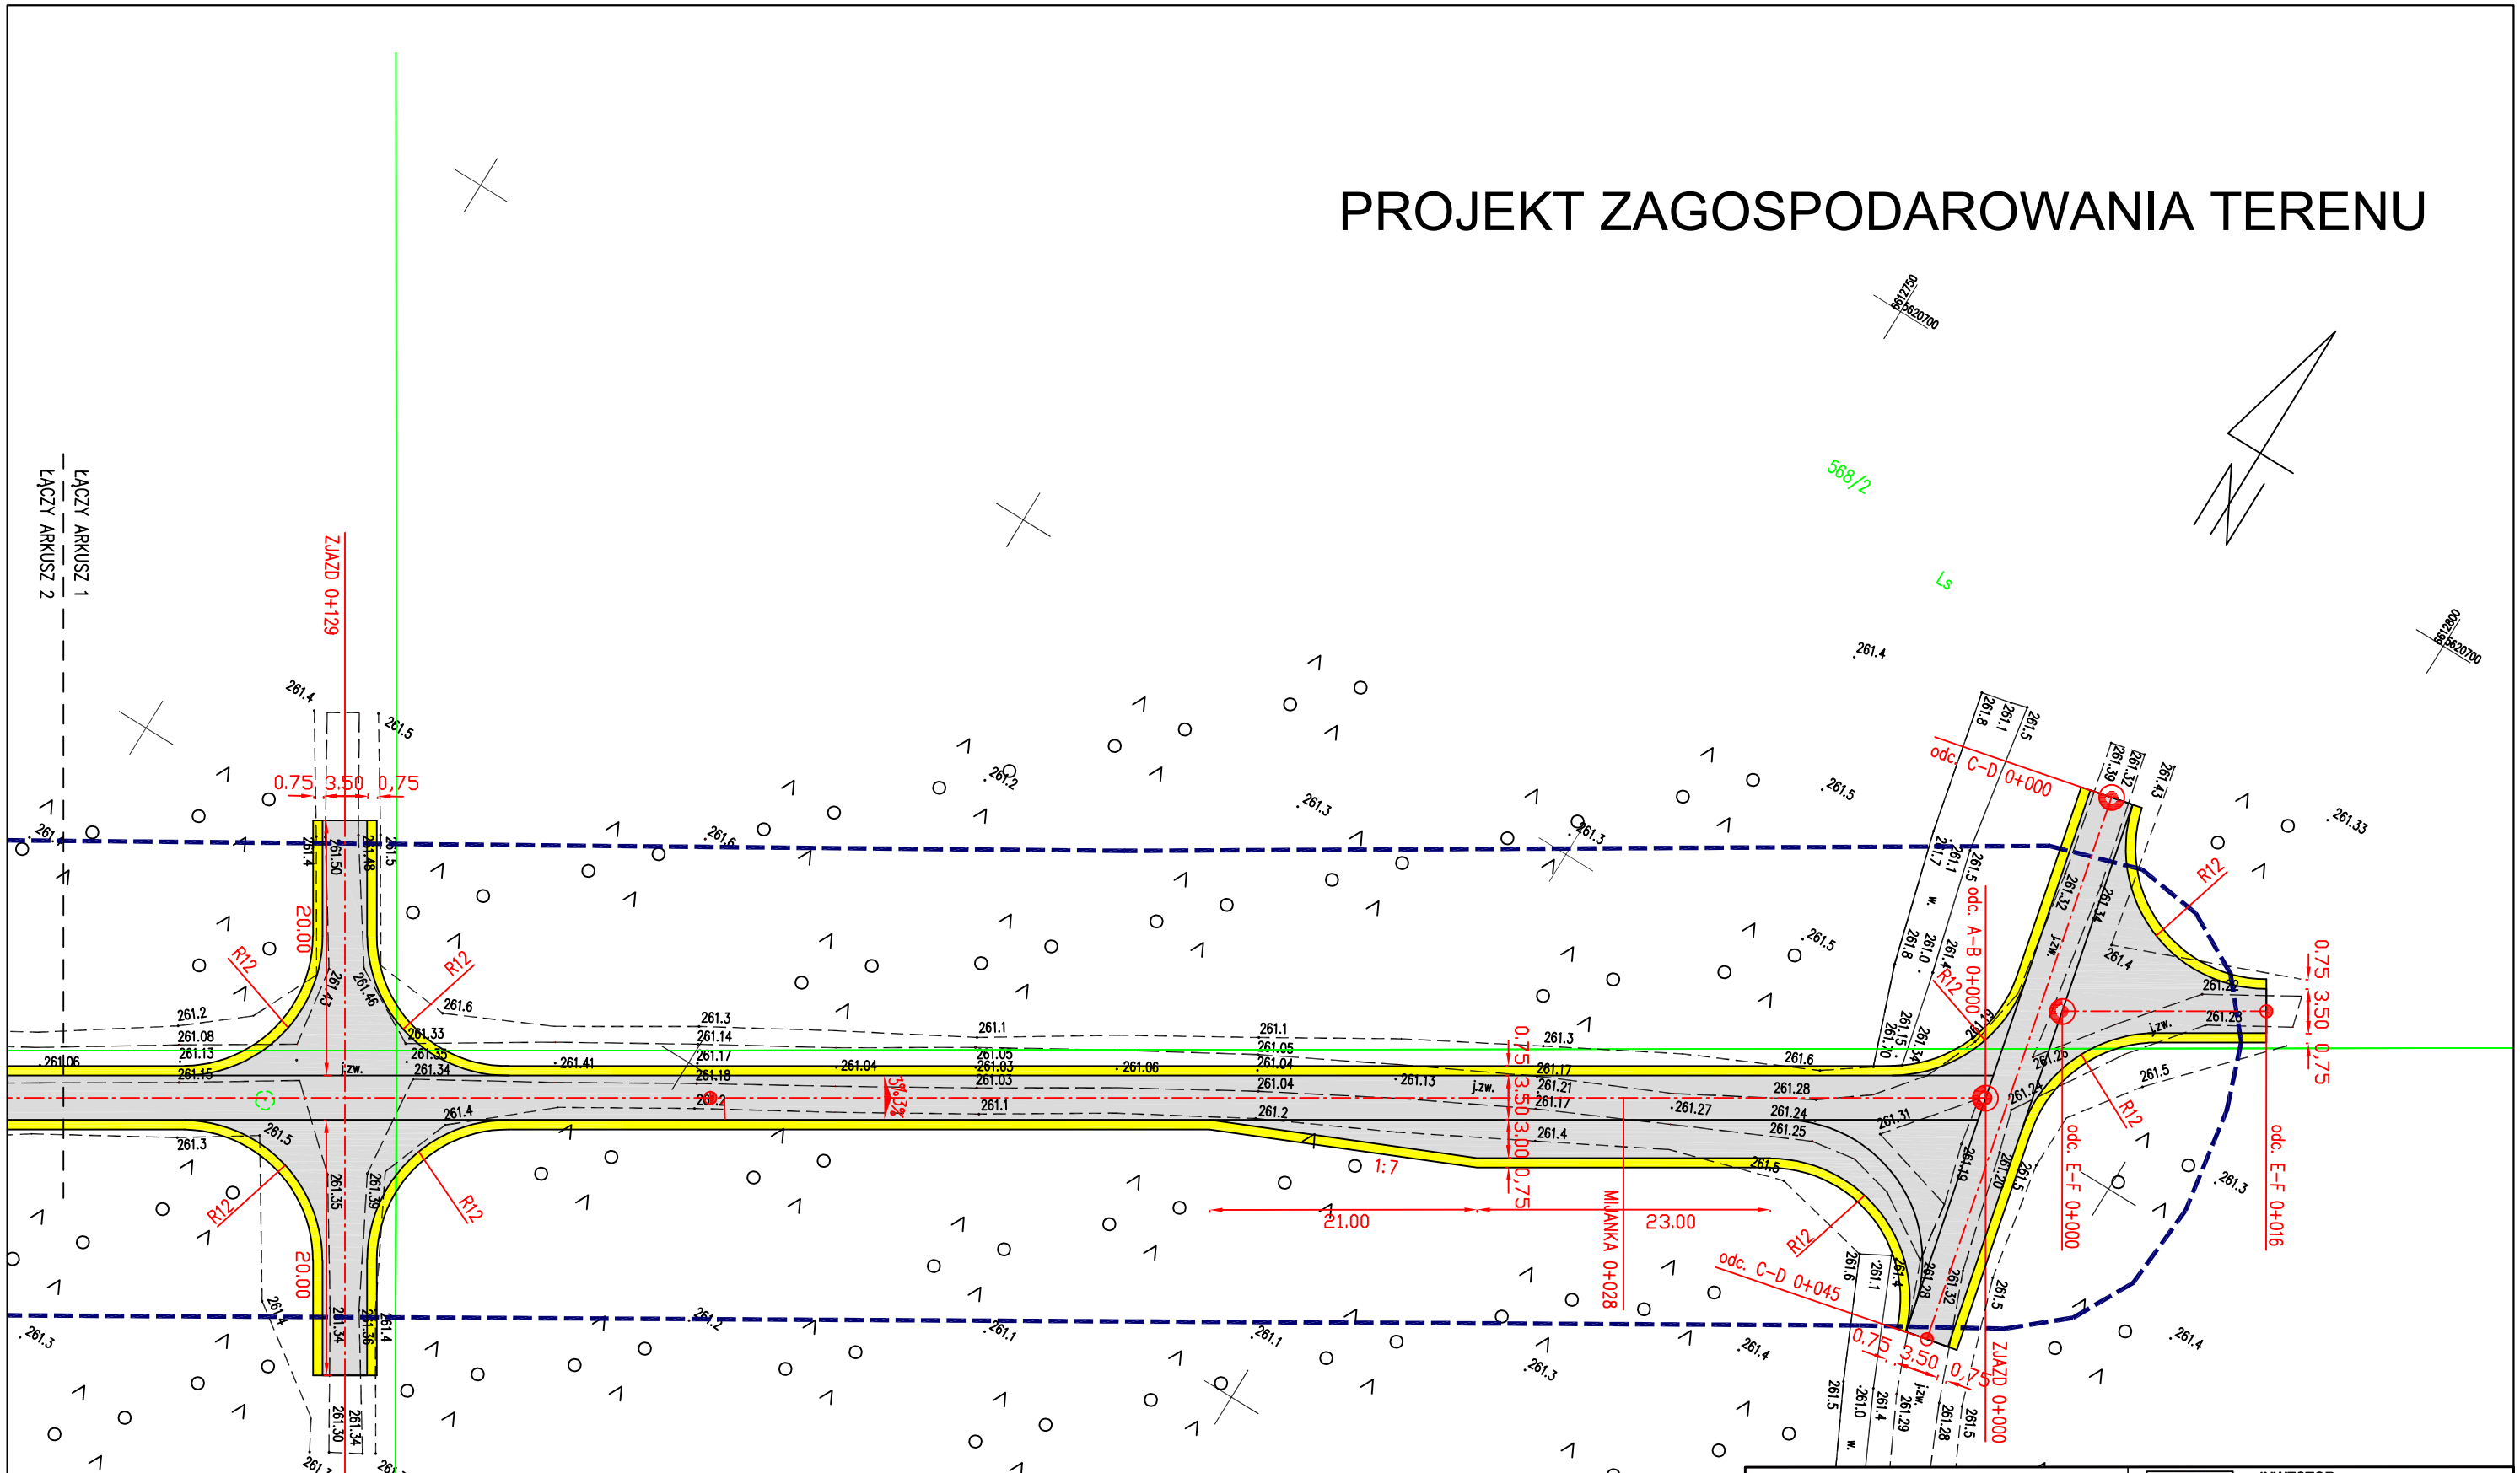

LEGENDA

- nawierzchnia z kruszywa
- pobocza gruntowe

JEDNOSTKA PROJEKTUJĄCA: Przedsiębiorstwo Usługowo-Handlowe "NADRO" Łukasz Nartowski ul. Ostrogórska 45a/1 25-202 Kielce		INWESTOR: PGL Lasy Państwowe Nadleśnictwo Koniecpol ul. Różana 11 42-230 Koniecpol		
OBIEKT: Przebudowa drogi leśnej nr 110 - dojazd pożarowy nr 69 w Leśnictwie Biała Wielka				
PRZEDMIOT RYSUNKU: Projekt zagospodarowania terenu				
STANOWISKO	IMIĘ I NAZWISKO		DATA	PODPIS
Projektant:	mgr inż. Łukasz Nartowski	SWK/0099/PBD/19	IV - 2026	
Branża - drogowa	ROK OPR. 2026	SKALA 1:500		RYS. NR 2.1