


Przekrój konstrukcyjny

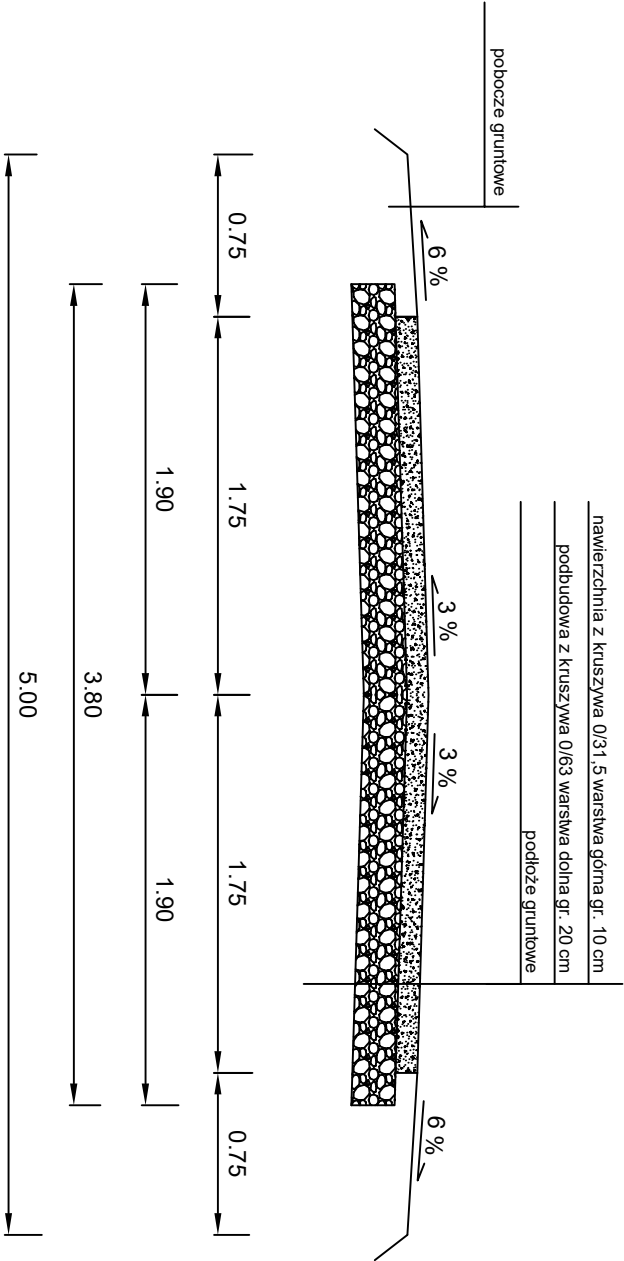

JEDNOSTKA PROJEKTUJĄCA: Przedsiębiorstwo Usługowo-Handlowe "NADRO" Łukasz Natkowski ul. ul. Ostrogórska 45a/1 25-202 Kielce						INWESTOR: PGI Lasy Państwowe Nadleśnictwo Koniecpol ul. Różana 11 42-230 Koniecpol			
OBIEKT: Przebudowa drogi leśnej nr 110 - dojazd pożarowy nr 69 w Leśnictwie Biała Wielka									
PRZEDMIOT RYSUNKU: Przekrój konstrukcyjny									
STANOWISKO		IMIĘ I NAZWISKO				DATA		PODPIS	
Projektant:		mgr inż. Łukasz Natkowski		SWK/0099/PBD/19		IV - 2026			
Branta - drogowa		ROK OPR. 2026		SKALA 1:35				RYS. NR 4.1	