


Przekrój konstrukcyjny z mijanką

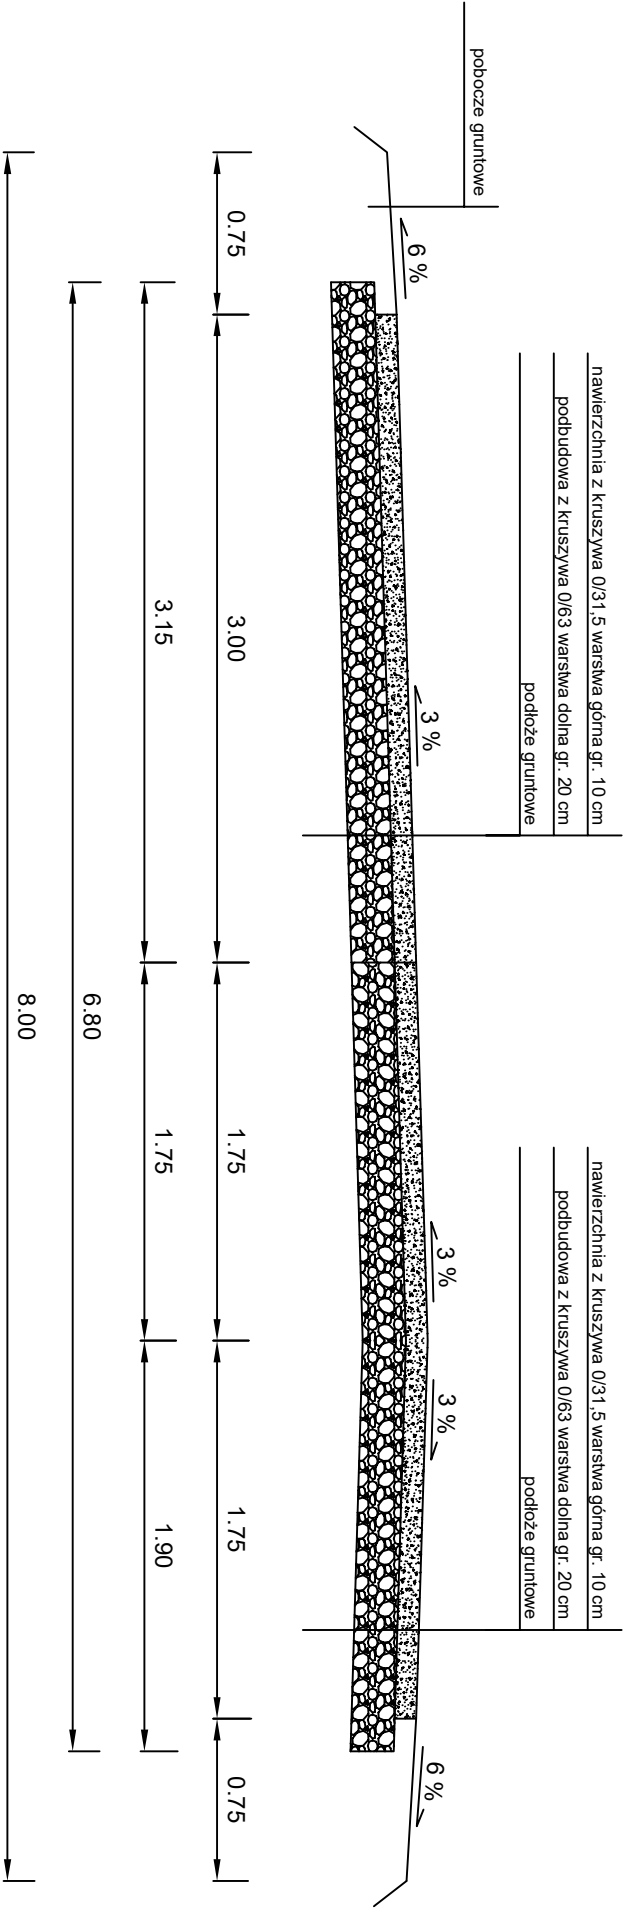

JEDNOSTKA PROJEKTUJĄCA: Przedsiębiorstwo Usługowo-Handlowe "NADPRO" Łukasz Natowski ul. Ostrogórska 45a/1 25-202 Kielce				INWESTOR: PGI Lasy Państwowe Nadleśnictwo Konięcpol ul. Różana 11 42-230 Konięcpol	
OBIEKT: Przebudowa drogi leśnej nr 110 - dojazd pożarowy nr 69 w Leśnictwie Biała Wielka					
PRZEDMIOT RYSUNKU: Przekrój konstrukcyjny z mijanką					
STANOWISKO	IMIĘ I NAZWISKO		DATA	PODPIS	
Projektant:	mgr inż. Łukasz Natowski	SWK/0099/PBD/19	IV - 2026		
Branta - drogowa	ROK OPR. 2026	SKALA 1:35		RYS. NR 4.2	