


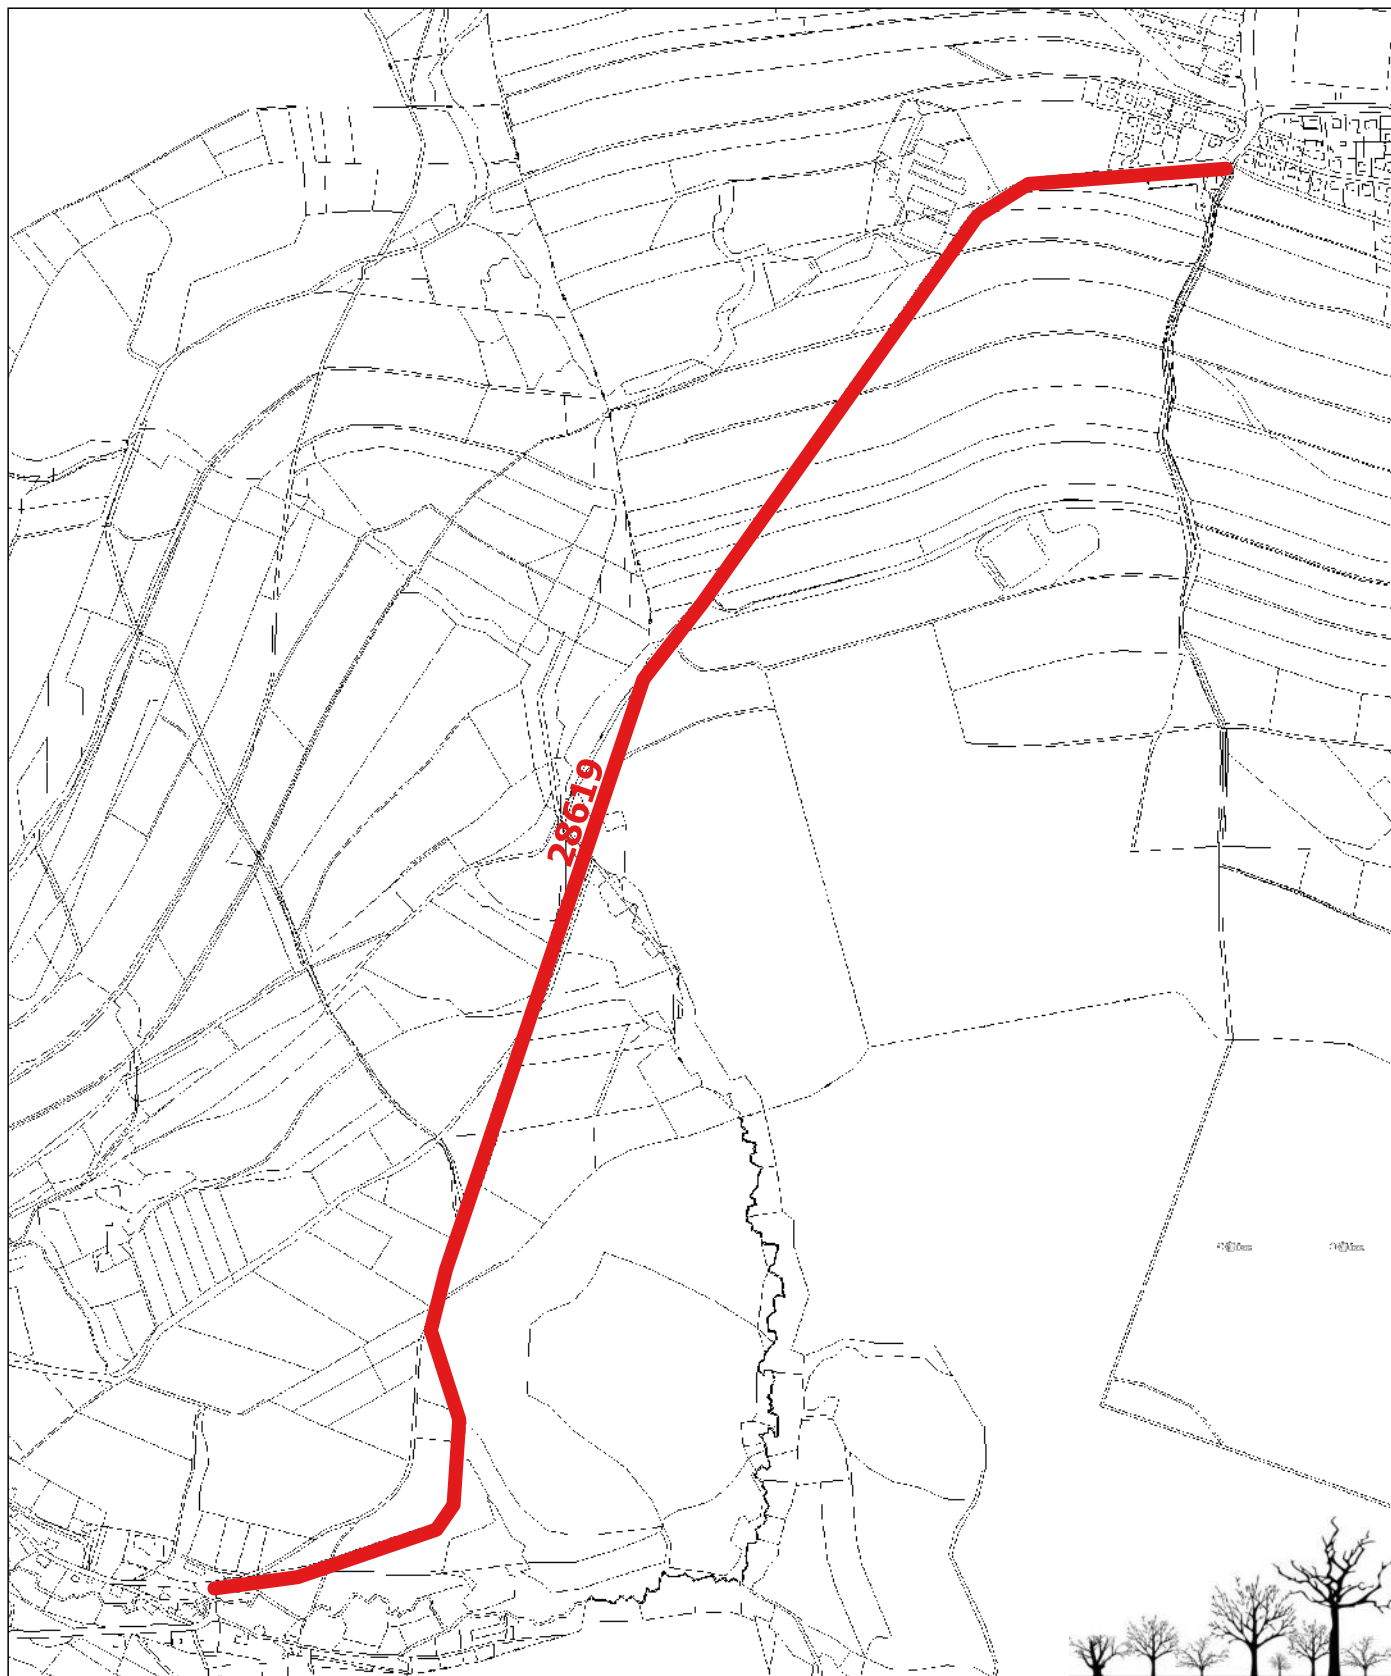

**REKONSTRUKCE VYBRANÝCH ALEJÍ
LIBERECKÉHO KRAJE:
KOMUNIKACE Č. III/28619**

Stupeň dokumentace:
REALIZAČNÍ, VZ

Obsah: ŠIRŠÍ VZTAHY - KN

Příloha: 1.2

Měřítko: 1 : 10 000

ARR - AGENTURA REGIONÁLNÍHO
ROZVOJE, spol. s r.o.
U Jezů 525/4, 460 01 Liberec
www.arr-nisa.cz



Objednatel:
Krajská správa silnic Libereckého
kraje, příspěvková organizace

Datum:
7/2020

Autor:
Ing. Miluše Portlová, DiS.