


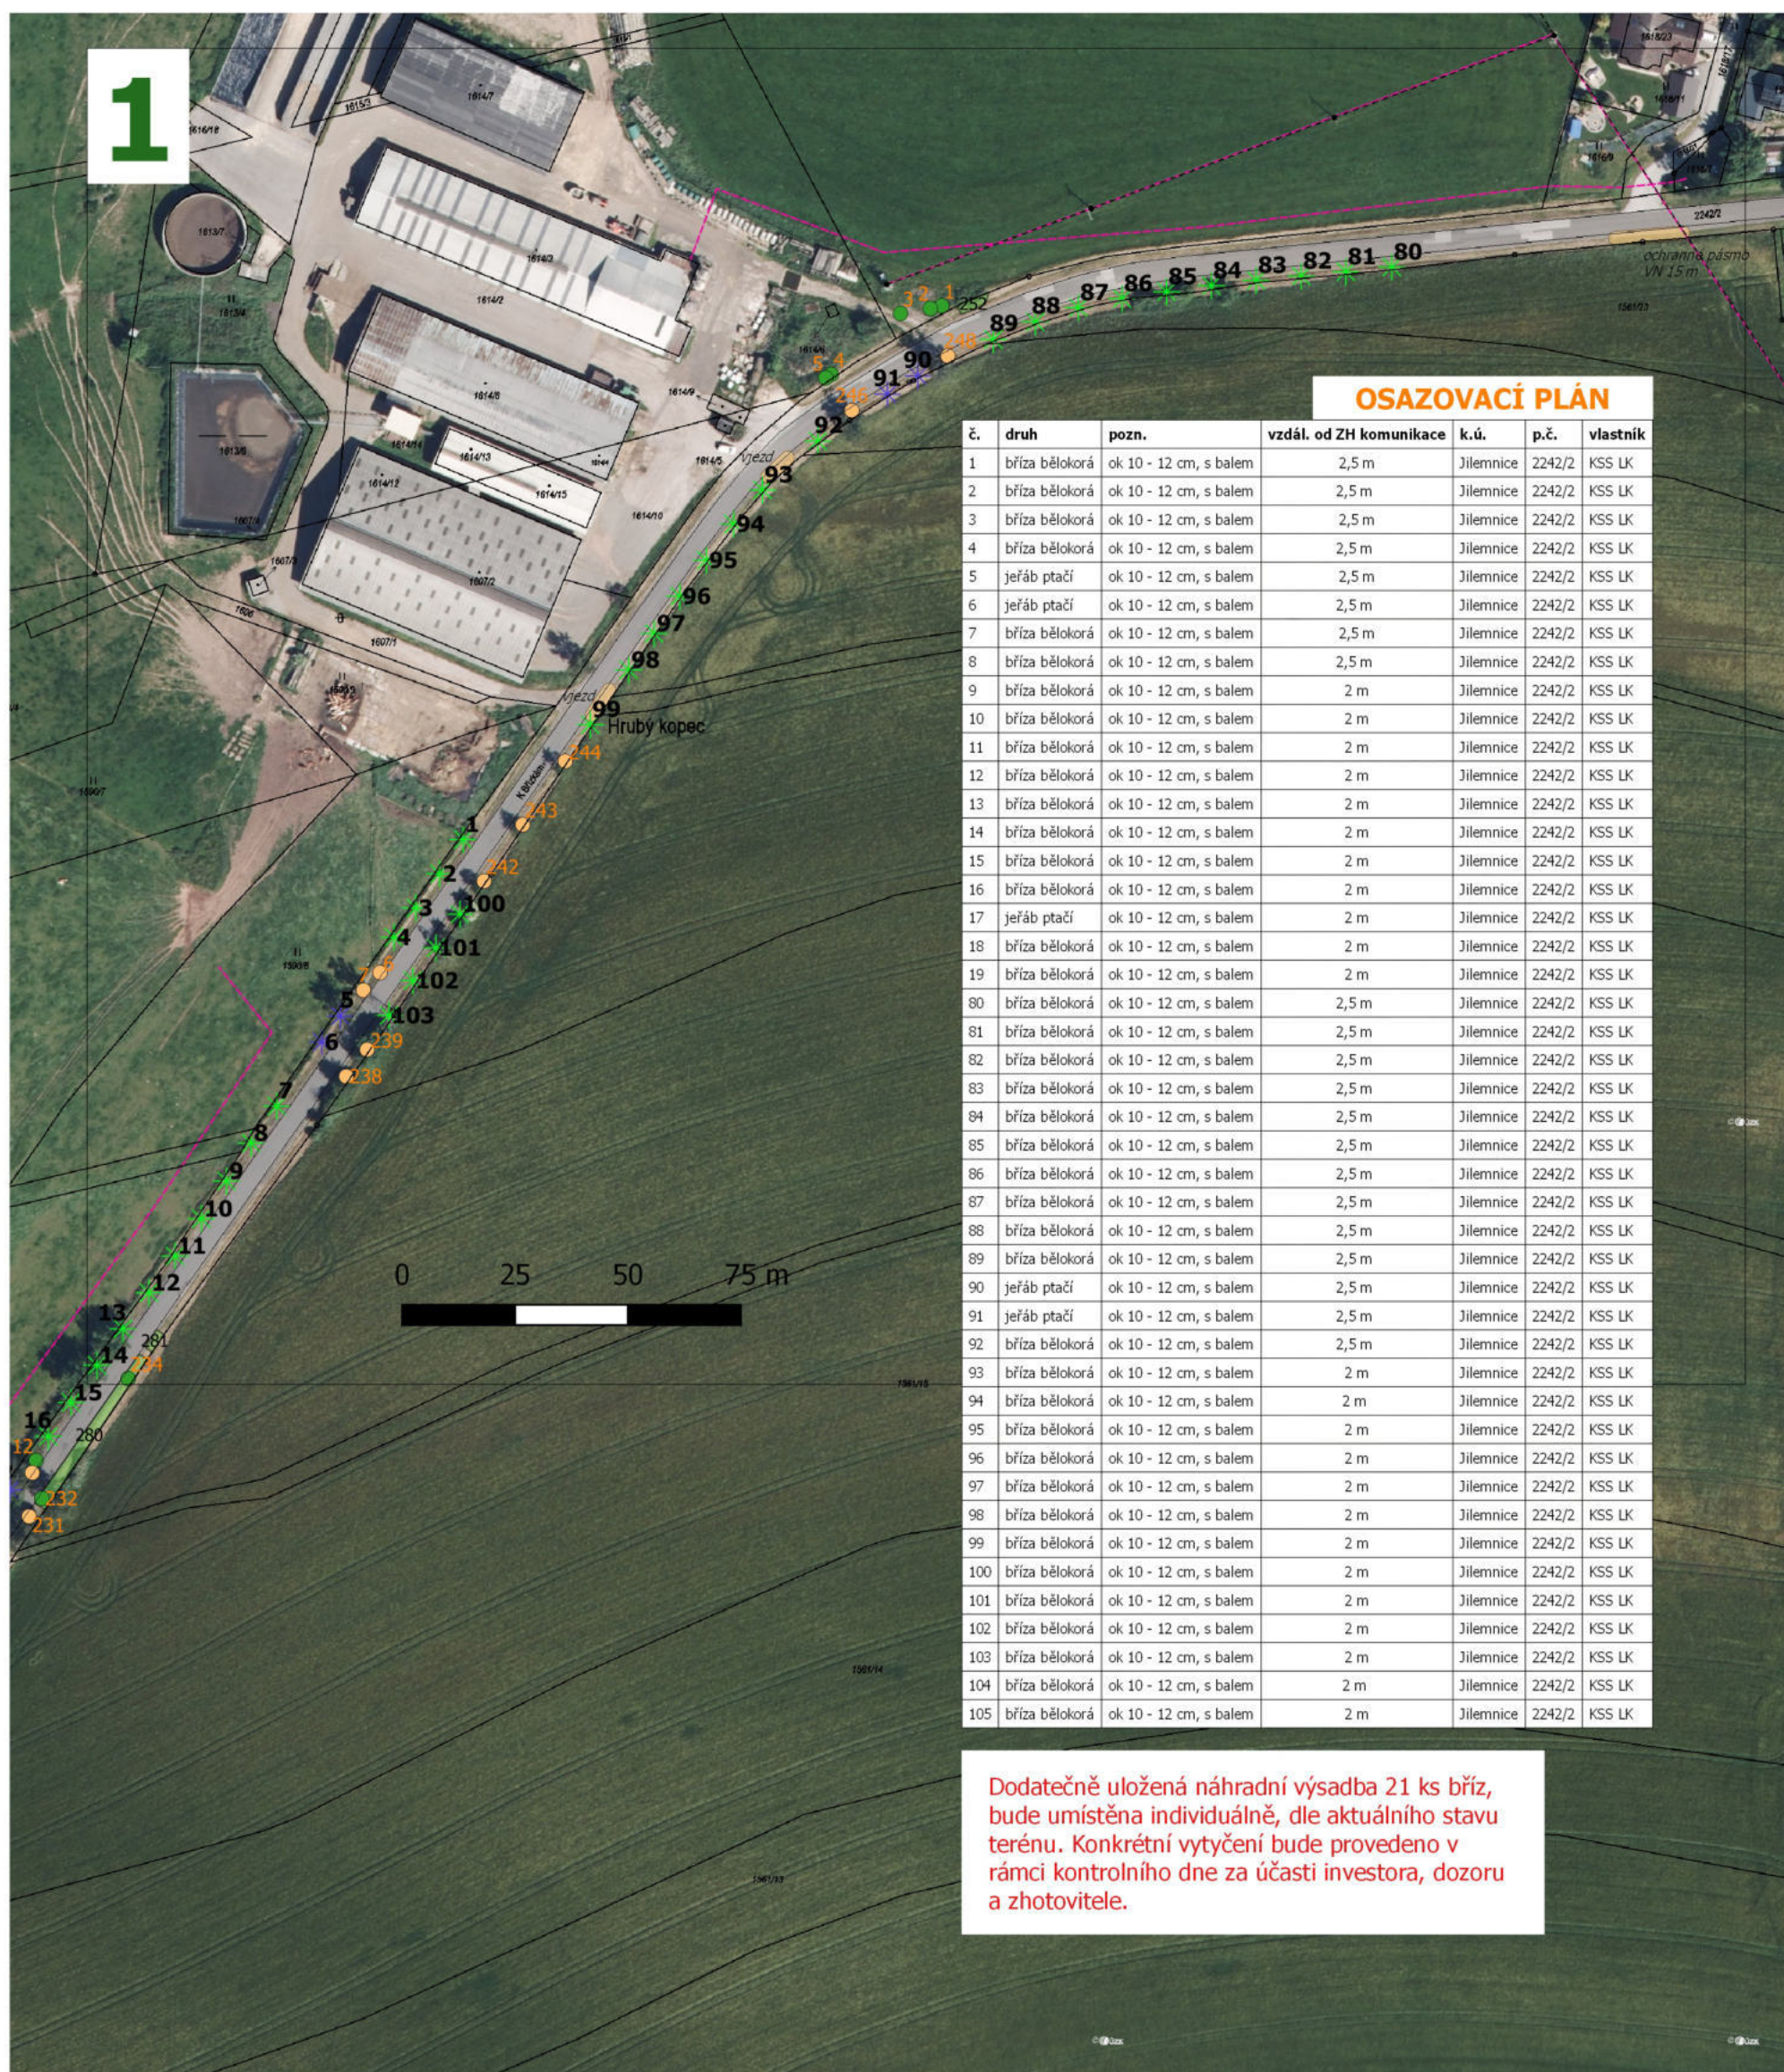

Legenda

- omezení
- vedení inž. sítí

NÁVRH VÝSADEB:

- bříza bělokorá
- jeřáb ptačí

STÁVAJÍCÍ STROMY:

- k ošetření
- bez zásahu


KEŘOVÉ POROSTY:

- k zachování




REKONSTRUKCE VYBRANÝCH ALEJÍ LIBERECKÉHO KRAJE: KOMUNIKACE č. III/28619		ARR - AGENTURA REGIONÁLNÍHO ROZVOJE, spol. s r.o. U Jezu 525/4, 460 01 Liberec www.arr-nisa.cz	
Stupeň dokumentace: REALIZAČNÍ, VZ		Objednatel: Krajská správa silnic Libereckého kraje, příspěvková organizace	
Obsah: OSAZOVACÍ PLÁN		Datum: 5/2026	Autor: Ing. Miluše Portlová, DiS.
Příloha: 2.5.3	Měřítko: 1 : 1 500		

ALEJOVÉ
STROMKY

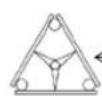

- Úvazek: POP popruh nebo jiný vhodný materiál (jutová páska), šíře min. 3 cm, spojení s kůly hřebem min. 2 cm.
- Příčky z půlkulatiny o průměru min. 6 cm, délce cca 50 cm, spojení stavebním hřebíkem, na horním konci
- Vyvazovací kůly: 3 ks, oloupané, s životností min. 3 roky (vhodný materiál dub, akát, případně u jiného materiálu nutná impregnace spodní části), průměr min. 6 cm, délka 250 cm
- Kmínek ochráněn rákosovou (bambusovou) rohoží včetně upevnění min. 2 pružnými úvazky, např. jutovou páskou. Lze použít i ochranný nátěr.

2

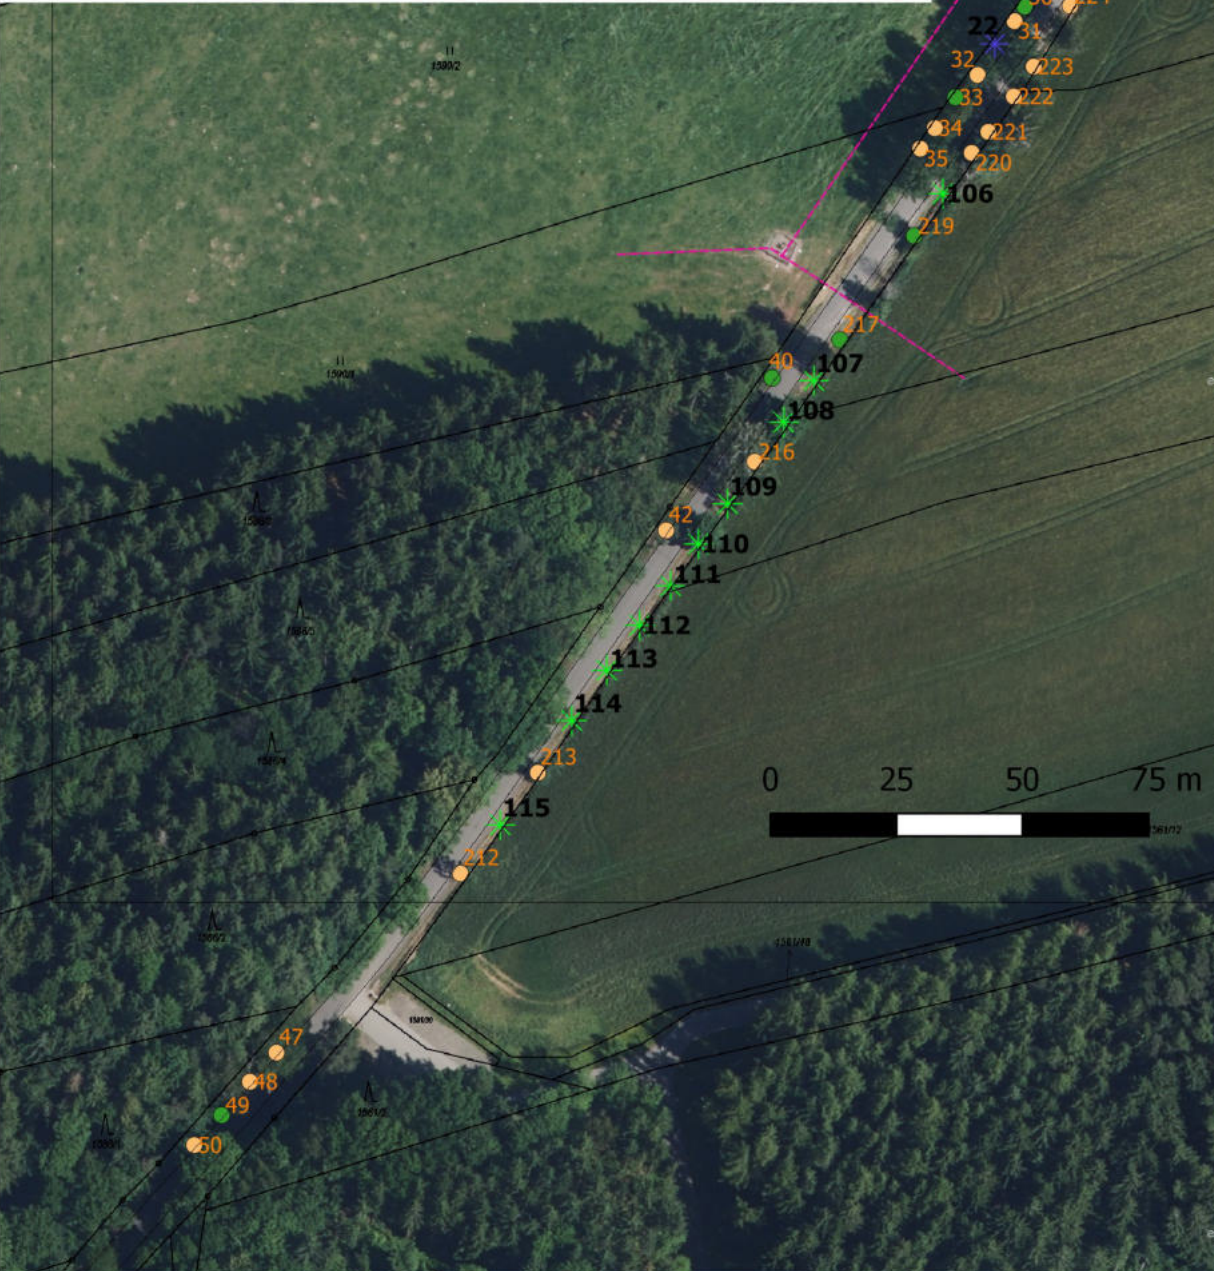

OSAZOVACÍ PLÁN

č.	druh	pozn.	vzdál. od ZH komunikace	k.ú.	p.č.	vlastník
7	bříza bělokorá	ok 10 - 12 cm, s balem	2,5 m	Jilemnice	2242/2	KSS LK
8	bříza bělokorá	ok 10 - 12 cm, s balem	2,5 m	Jilemnice	2242/2	KSS LK
9	bříza bělokorá	ok 10 - 12 cm, s balem	2 m	Jilemnice	2242/2	KSS LK
10	bříza bělokorá	ok 10 - 12 cm, s balem	2 m	Jilemnice	2242/2	KSS LK
11	bříza bělokorá	ok 10 - 12 cm, s balem	2 m	Jilemnice	2242/2	KSS LK
12	bříza bělokorá	ok 10 - 12 cm, s balem	2 m	Jilemnice	2242/2	KSS LK
13	bříza bělokorá	ok 10 - 12 cm, s balem	2 m	Jilemnice	2242/2	KSS LK
14	bříza bělokorá	ok 10 - 12 cm, s balem	2 m	Jilemnice	2242/2	KSS LK
15	bříza bělokorá	ok 10 - 12 cm, s balem	2 m	Jilemnice	2242/2	KSS LK
16	bříza bělokorá	ok 10 - 12 cm, s balem	2 m	Jilemnice	2242/2	KSS LK
17	jeřáb ptačí	ok 10 - 12 cm, s balem	2 m	Jilemnice	2242/2	KSS LK
18	bříza bělokorá	ok 10 - 12 cm, s balem	2 m	Jilemnice	2242/2	KSS LK
19	bříza bělokorá	ok 10 - 12 cm, s balem	2 m	Jilemnice	2242/2	KSS LK
20	bříza bělokorá	ok 10 - 12 cm, s balem	2 m	Jilemnice	2242/2	KSS LK
21	bříza bělokorá	ok 10 - 12 cm, s balem	2 m	Jilemnice	2242/2	KSS LK
22	jeřáb ptačí	ok 10 - 12 cm, s balem	2 m	Jilemnice	2242/2	KSS LK
104	bříza bělokorá	ok 10 - 12 cm, s balem	2 m	Jilemnice	2242/2	KSS LK
105	bříza bělokorá	ok 10 - 12 cm, s balem	2 m	Jilemnice	2242/2	KSS LK
106	bříza bělokorá	ok 10 - 12 cm, s balem	2 m	Jilemnice	2242/2	KSS LK
107	bříza bělokorá	ok 10 - 12 cm, s balem	2,5 m	Jilemnice	2242/2	KSS LK
108	bříza bělokorá	ok 10 - 12 cm, s balem	2,5 m	Jilemnice	2242/2	KSS LK
109	bříza bělokorá	ok 10 - 12 cm, s balem	2,5 m	Jilemnice	2242/2	KSS LK
110	bříza bělokorá	ok 10 - 12 cm, s balem	2,5 m	Jilemnice	2242/2	KSS LK
111	bříza bělokorá	ok 10 - 12 cm, s balem	2,5 m	Jilemnice	2242/2	KSS LK
112	bříza bělokorá	ok 10 - 12 cm, s balem	2,5 m	Jilemnice	2242/2	KSS LK
113	bříza bělokorá	ok 10 - 12 cm, s balem	2,5 m	Jilemnice	2242/2	KSS LK
114	bříza bělokorá	ok 10 - 12 cm, s balem	2,5 m	Jilemnice	2242/2	KSS LK
115	bříza bělokorá	ok 10 - 12 cm, s balem	2,5 m	Jilemnice	2242/2	KSS LK

Dodatečně uložená náhradní výsadba 21 ks bříz, bude umístěna individuálně, dle aktuálního stavu terénu. Konkrétní vytyčení bude provedeno v rámci kontrolního dne za účasti investora, dozoru a zhotovitele.

Legenda

- omezení
- vedení inž. sítí
- NÁVRH VÝSADEB:
 - bříza bělokorá
 - jeřáb ptačí
- STÁVAJÍCÍ STROMY:
 - k ošetření
 - bez zásahu
- KEŘOVÉ POROSTY:
 - k zachování

REKONSTRUKCE VYBRANÝCH ALEJÍ LIBERECKÉHO KRAJE: KOMUNIKACE č. III/28619		ARR - AGENTURA REGIONÁLNÍHO ROZVOJE, spol. s r.o. U Jezu 525/4, 460 01 Liberec www.arr-nisa.cz	
Stupeň dokumentace: REALIZAČNÍ, VZ		Objednatel: Krajská správa silnic Libereckého kraje, příspěvková organizace	
Obsah: OSAZOVACÍ PLÁN		Datum: 5/2026	Autor: Ing. Miluše Portlová, DiS.
Příloha: 2.5.3	Měřítko: 1 : 1 500		

3

Legenda

- omezení
vedení inž. sítí

NÁVRH VÝSADEB:

- bríza bělokora
jeřáb ptačí

STÁVAJÍCÍ STROMY:

- k ošetření
bez zásahu

KEŘOVÉ POROSTY:

- k zachování

OSAZOVACÍ PLÁN

č.	druh	pozn.	vzdál. od ZH komunikace	k.ú.	p.č.	vlastník
23	bríza bělokora	ok 10 - 12 cm, s balem	1,5 m	Mříčná	1971/2	KSS LK
24	bríza bělokora	ok 10 - 12 cm, s balem	1,5 m	Mříčná	1971/2	KSS LK
25	bríza bělokora	ok 10 - 12 cm, s balem	1,5 m	Mříčná	1971/2	KSS LK
26	bríza bělokora	ok 10 - 12 cm, s balem	1,5 m	Mříčná	1971/2	KSS LK
27	bríza bělokora	ok 10 - 12 cm, s balem	1,5 m	Mříčná	1971/2	KSS LK
28	bríza bělokora	ok 10 - 12 cm, s balem	1,5 m	Mříčná	1971/2	KSS LK
29	bríza bělokora	ok 10 - 12 cm, s balem	1,5 m	Mříčná	1971/2	KSS LK
30	bríza bělokora	ok 10 - 12 cm, s balem	3 m	Mříčná	1971/2	KSS LK
31	bríza bělokora	ok 10 - 12 cm, s balem	3 m	Mříčná	1971/2	KSS LK
32	bríza bělokora	ok 10 - 12 cm, s balem	2,5 m	Mříčná	1971/2	KSS LK
33	bríza bělokora	ok 10 - 12 cm, s balem	2,5 m	Mříčná	1971/2	KSS LK
34	bríza bělokora	ok 10 - 12 cm, s balem	2,5 m	Mříčná	1971/2	KSS LK
35	bríza bělokora	ok 10 - 12 cm, s balem	2,5 m	Mříčná	1971/2	KSS LK
36	bríza bělokora	ok 10 - 12 cm, s balem	2,5 m	Mříčná	1971/2	KSS LK
116	bríza bělokora	ok 10 - 12 cm, s balem	1,5 m	Mříčná	1971/2	KSS LK
117	bríza bělokora	ok 10 - 12 cm, s balem	1,5 m	Mříčná	1971/2	KSS LK
118	bríza bělokora	ok 10 - 12 cm, s balem	1,5 m	Mříčná	1971/2	KSS LK
119	bríza bělokora	ok 10 - 12 cm, s balem	1,5 m	Mříčná	1971/2	KSS LK
120	bríza bělokora	ok 10 - 12 cm, s balem	1,5 m	Mříčná	1971/2	KSS LK
121	bríza bělokora	ok 10 - 12 cm, s balem	1,5 m	Mříčná	1971/2	KSS LK
122	bríza bělokora	ok 10 - 12 cm, s balem	1,5 m	Mříčná	1971/2	KSS LK
123	bríza bělokora	ok 10 - 12 cm, s balem	1,5 m	Mříčná	1971/2	KSS LK
124	bríza bělokora	ok 10 - 12 cm, s balem	1,5 m	Mříčná	1971/2	KSS LK
125	bríza bělokora	ok 10 - 12 cm, s balem	1,5 m	Mříčná	1971/2	KSS LK
126	bríza bělokora	ok 10 - 12 cm, s balem	1,5 m	Mříčná	1971/2	KSS LK
127	bríza bělokora	ok 10 - 12 cm, s balem	1,5 m	Mříčná	1971/2	KSS LK
128	bríza bělokora	ok 10 - 12 cm, s balem	1,5 m	Mříčná	1971/2	KSS LK
129	bríza bělokora	ok 10 - 12 cm, s balem	1,5 m	Mříčná	1971/2	KSS LK
130	bríza bělokora	ok 10 - 12 cm, s balem	1,5 m	Mříčná	1971/2	KSS LK
131	bríza bělokora	ok 10 - 12 cm, s balem	1,5 m	Mříčná	1971/2	KSS LK
132	bríza bělokora	ok 10 - 12 cm, s balem	1,5 m	Mříčná	1971/2	KSS LK
133	bríza bělokora	ok 10 - 12 cm, s balem	1,5 m	Mříčná	1971/2	KSS LK
134	bríza bělokora	ok 10 - 12 cm, s balem	1,5 m	Mříčná	1971/2	KSS LK

Dodatečně uložená náhradní výsadba 21 ks bříz, bude umístěna individuálně, dle aktuálního stavu terénu. Konkrétní vytyčení bude provedeno v rámci kontrolního dne za účasti investora, dozoru a zhotovitele.

REKONSTRUKCE VYBRANÝCH ALEJÍ
LIBERECKÉHO KRAJE:
KOMUNIKACE č. III/28619

ARR - AGENTURA REGIONÁLNÍHO
ROZVOJE, spol. s r.o.
U Jezu 525/4, 460 01 Liberec
www.arr-nisa.cz



Stupeň dokumentace:
REALIZAČNÍ, VZ

Objednatel:
Krajská správa silnic Libereckého
kraje, příspěvková organizace


Obsah: Osazovací plán

Datum:
5/2026

Autor:
Ing. Miluše Portlová, DiS.

Příloha: 2.5.3

Měřítko: 1 : 1 500

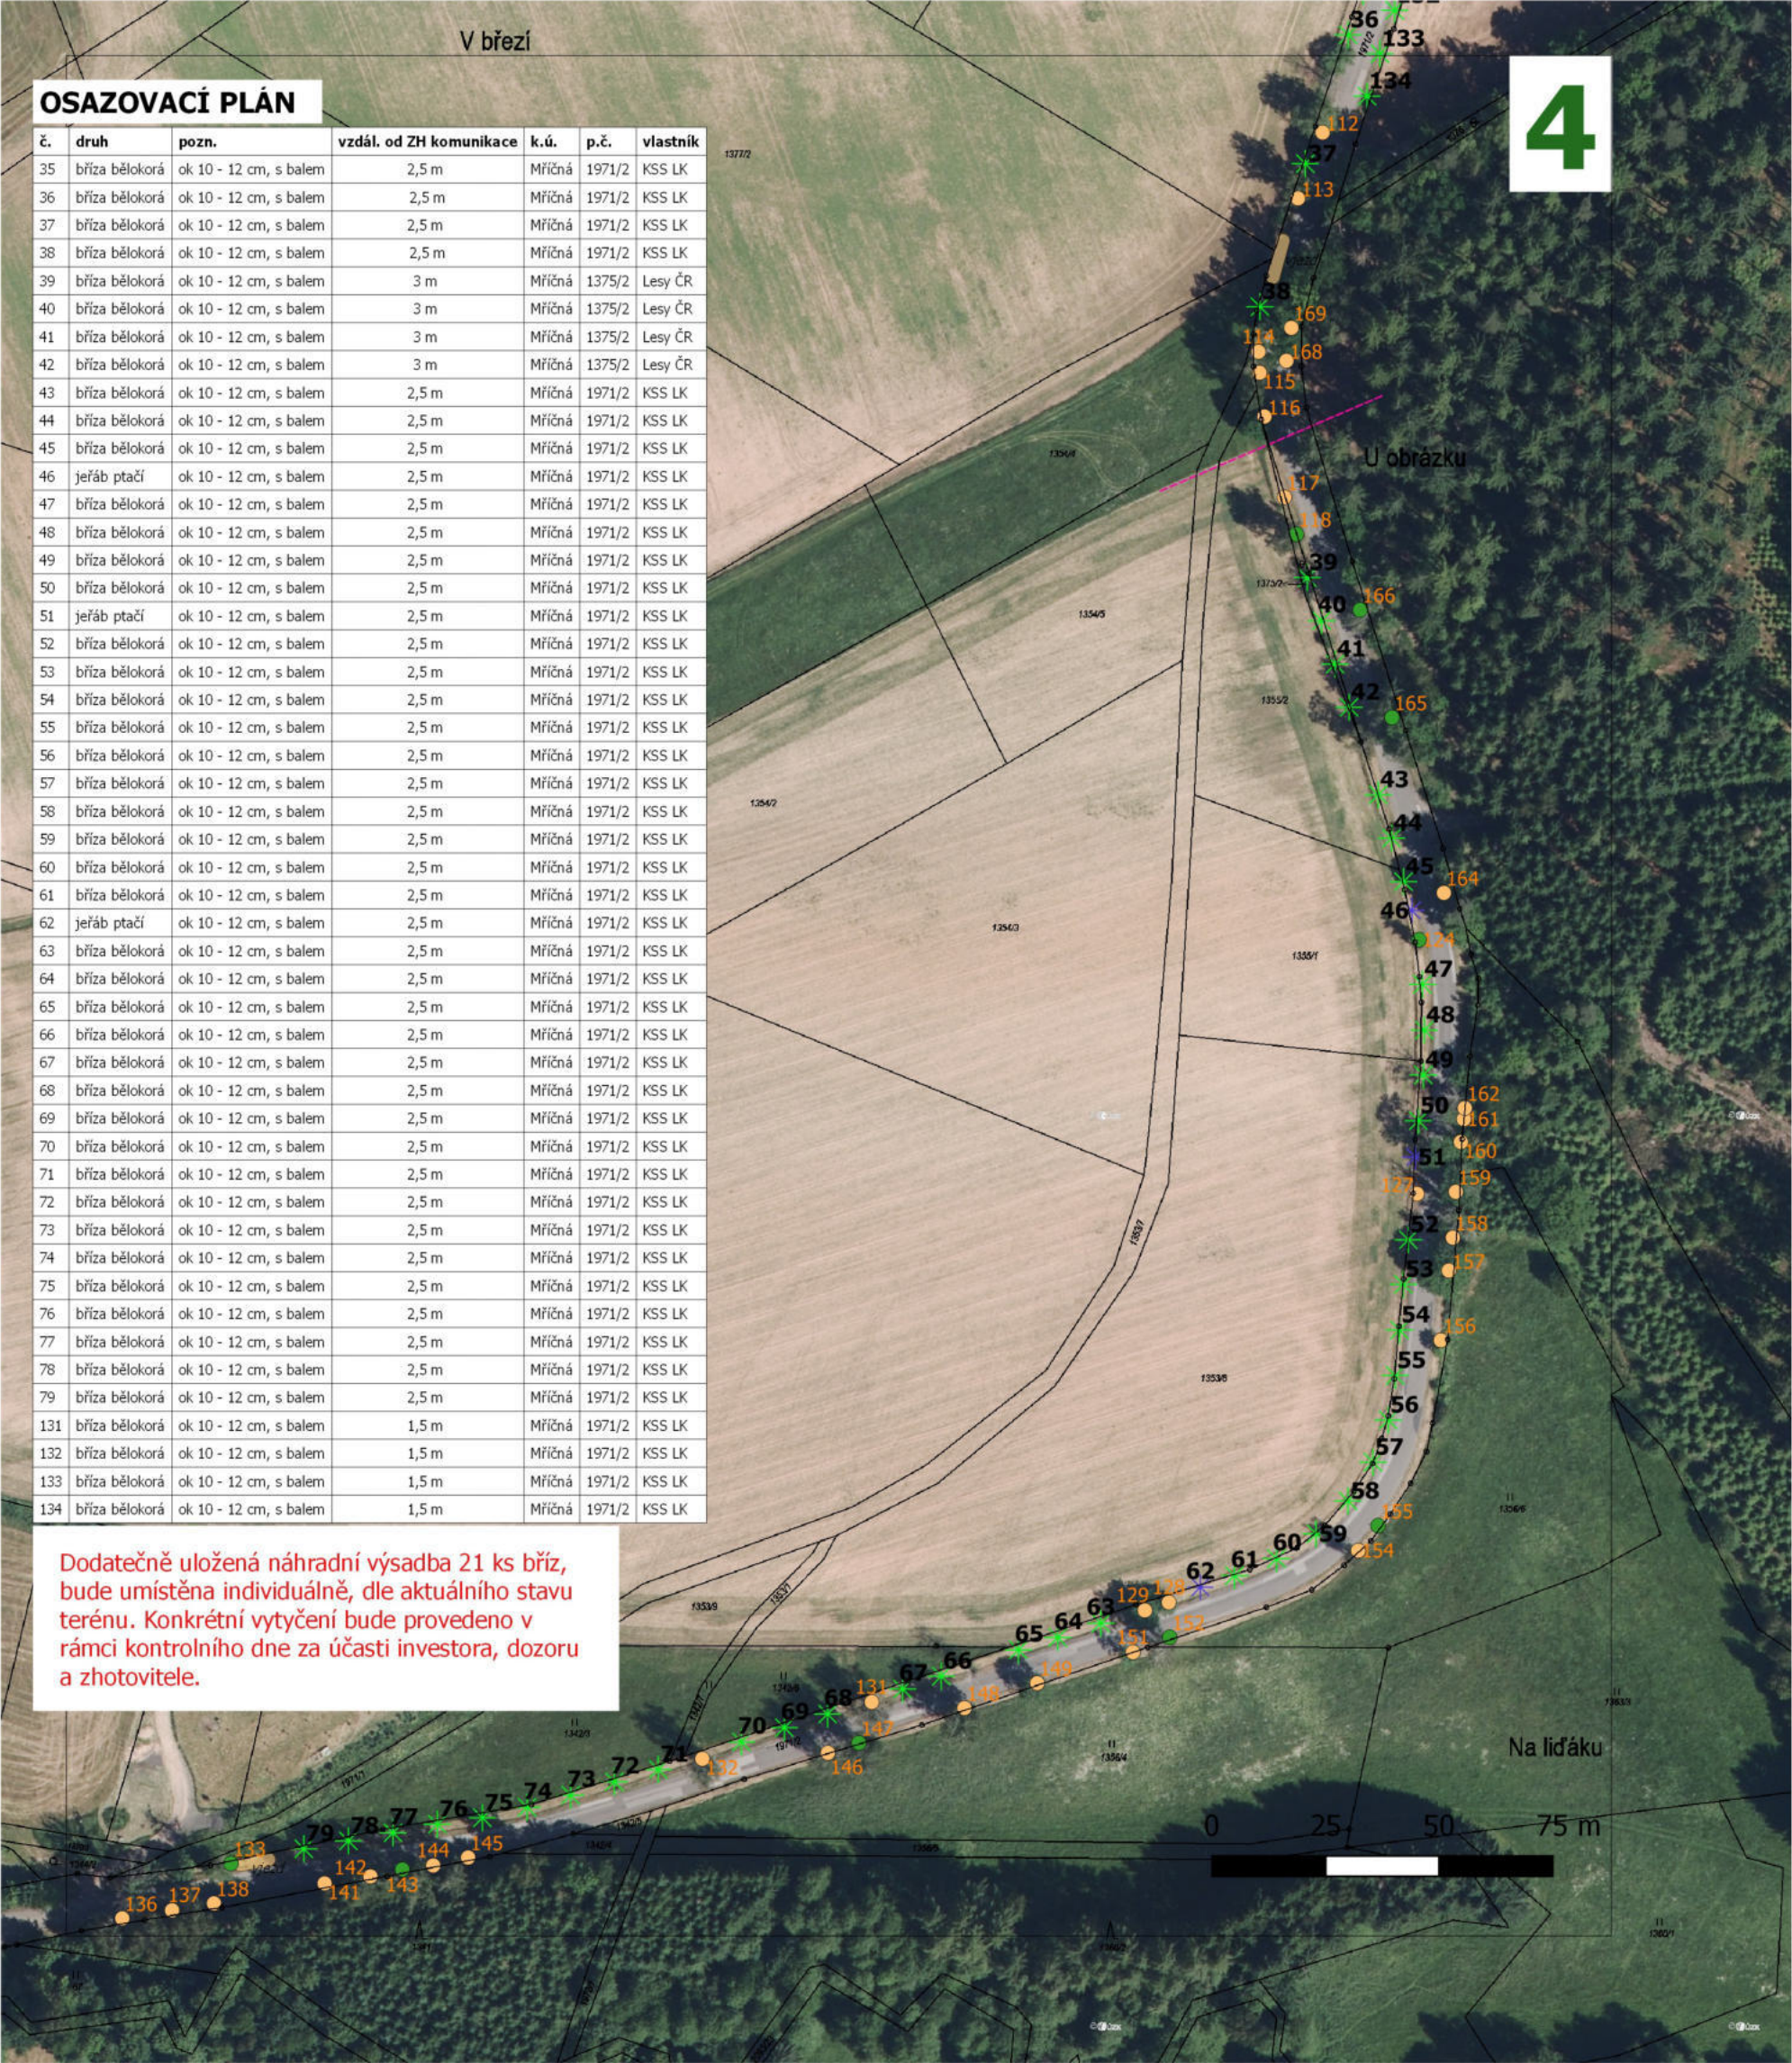

Legenda

- omezení
- vedení inž. sítí

NÁVRH VÝSADEB:

- bříza bělokorá
- jeřáb ptačí

STÁVAJÍCÍ STROMY:

- k ošetření
- bez zásahu

KEŘOVÉ POROSTY:

- k zachování

REKONSTRUKCE VYBRANÝCH ALEJÍ LIBERECKÉHO KRAJE: KOMUNIKACE č. III/28619		ARR - AGENTURA REGIONÁLNÍHO ROZVOJE, spol. s r.o. U Jezu 525/4, 460 01 Liberec www.arr-nisa.cz	
Stupeň dokumentace: REALIZAČNÍ, VZ		Objednatel: Krajská správa silnic Libereckého kraje, příspěvková organizace	
Obsah: Osazovací plán		Datum: 5/2026	Autor: Ing. Miluše Portlová, DiS.
Příloha: 2.5.3	Měřítko: 1 : 1 500		