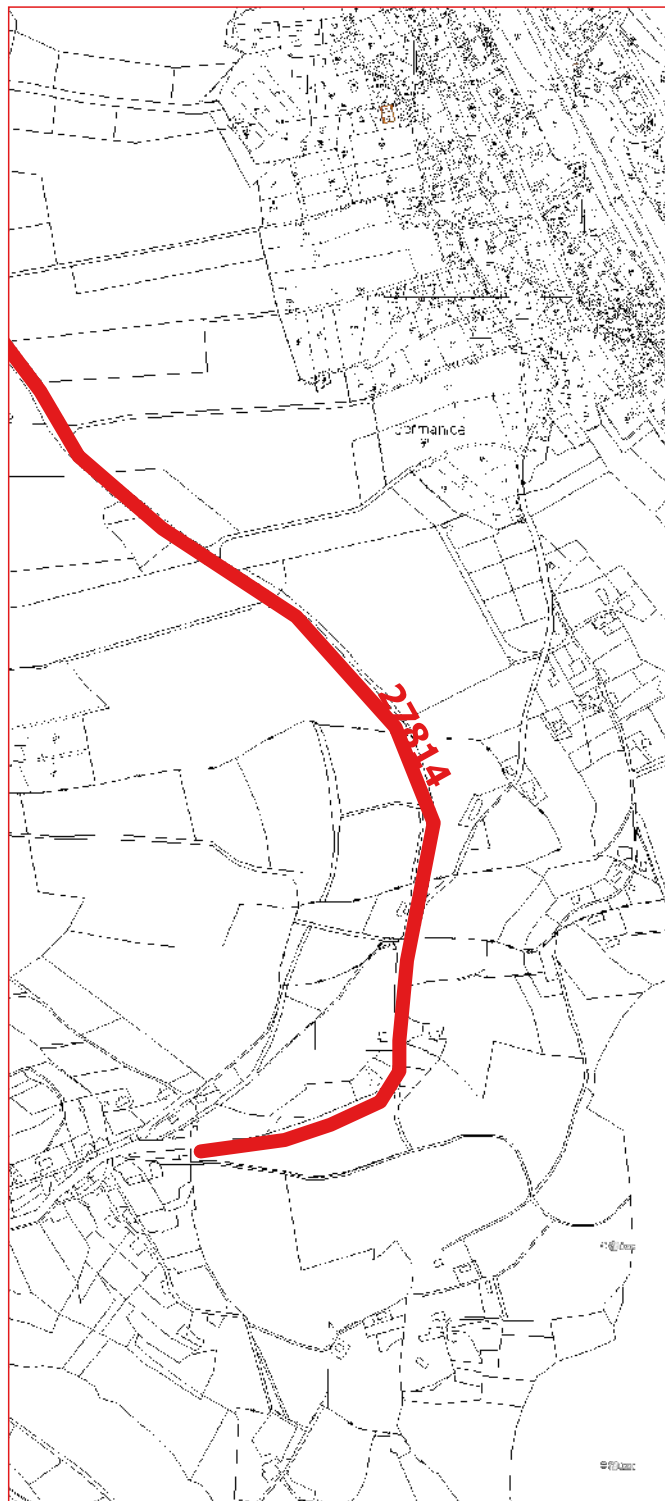
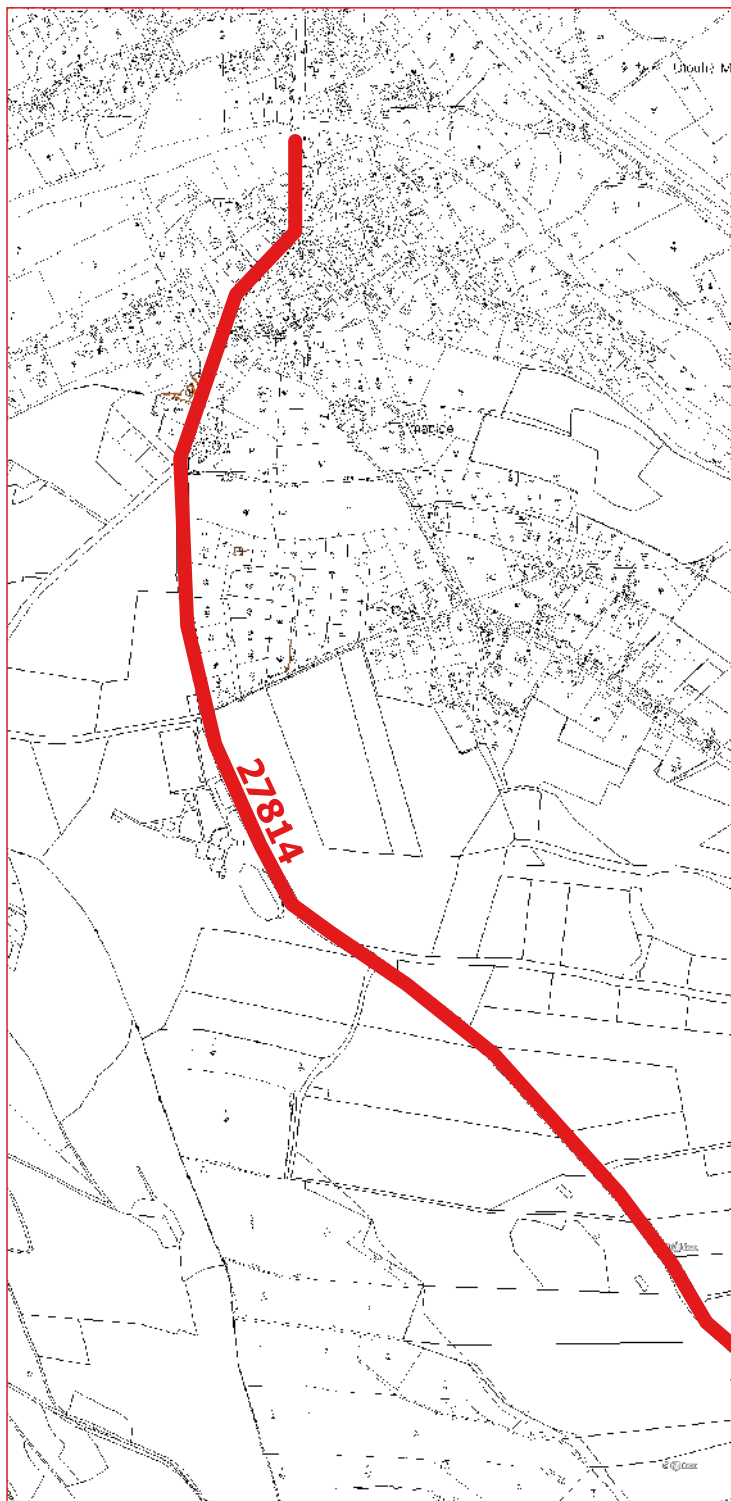


REKONSTRUKCE VYBRANÝCH ALEJÍ LIBERECKÉHO KRAJE: KOMUNIKACE Č. III/27814		ARR - AGENTURA REGIONÁLNÍHO ROZVOJE spol. s r.o. U Jezu 525/4, 460 01 Liberec www.arr-nisa.cz		
Stupeň dokumentace: REALIZAČNÍ, VZ		Objednatel: Krajská správa silnic Libereckého kraje, příspěvková organizace		
Obsah: ŠIRŠÍ VZTAHY - KN		Datum: 12/2020	Autor: Ing. Miluše Portlová, DiS.	
Příloha: 1.2	Měřítko: 1 : 10 000			