



STROMY - OPATŘENÍ

č.	druh	obvod	ošetření	k.ú.	p.č.	vlastník
1	jírovec maďal	170	RZ,RLSP,RLPV	Záskali	502/1	KSS LK
3	javor horský	154	RZ,OV	Záskali	502/1	KSS LK
4	jasan ztepilý	160	RZ	Záskali	502/1	KSS LK
5	jírovec maďal	170	RZ,RLPV	Záskali	502/1	KSS LK
6	jírovec maďal	207	RZ,RLPV	Záskali	502/1	KSS LK
7	jírovec maďal	251	RZ,RLPV	Záskali	502/1	KSS LK
8	jasan ztepilý	129	RZ	Záskali	502/1	KSS LK
9	jasan ztepilý	135	RZ,RLPV	Záskali	502/1	KSS LK
10	jasan ztepilý	270	RO10%,RZ,OV	Záskali	502/1	KSS LK
12	jírovec maďal	207	RZ,RLPV	Záskali	502/1	KSS LK
13	javor horský	217	RZ	Záskali	502/1	KSS LK
14	javor mléč	166	RZ,RLPV	Záskali	502/1	KSS LK
15	javor horský	236	RO10%,RZ,RLPV	Záskali	502/1	KSS LK
16	jeřáb ptačí	97		Záskali	502/1	KSS LK
17	jasan ztepilý	157	RZ,RLPV	Záskali	502/1	KSS LK
19	jasan ztepilý	163	RZ,RLPV	Záskali	502/1	KSS LK
20	jasan ztepilý	113	RZ,RLPV	Záskali	502/1	KSS LK
21	jasan ztepilý	104		Záskali	502/1	KSS LK
22	jasan ztepilý	132	RO,RZ	Záskali	502/1	KSS LK
23	jasan ztepilý	104	RZ,RLPV	Záskali	502/1	KSS LK
314	javor horský	207	RZ,RLSP	Záskali	502/1	KSS LK
315	javor horský	226	RZ,RLSP	Záskali	502/1	KSS LK
316	javor horský	210	RZ,RLSP	Záskali	502/1	KSS LK
317	jírovec maďal	298	RZ,RLSP,OV	Záskali	502/1	KSS LK
318	jírovec maďal	201	RZ,OV	Záskali	502/1	KSS LK
319	jasan ztepilý	254	RZ,RLSP,OV	Záskali	502/1	KSS LK
320	jasan ztepilý	276	RZ	Záskali	502/1	KSS LK
321	jasan ztepilý	217	RZ,RLSP	Záskali	502/1	KSS LK
322	jasan ztepilý	267	RZ,RLSP,OV	Záskali	502/1	KSS LK
325	jasan ztepilý	245	RO10%,RZ,RLSP,OV	Záskali	502/1	KSS LK
326	javor horský	210	RO10%,RZ,OV	Záskali	502/1	KSS LK

RV - řez výchovný
RZ - zdravotní řez
RLSP - lokální redukce směrem k překážce
RLLR - lokální redukce z důvodu stabilizace
RLPV - úprava průjezdného profilu
OV - odstranění výmladků
RO - redukce obvodová s uvedením rozsahu redukce
VDH - instalace dynamické vazby s uvedením počtu lan
ON - odstranění náletů

Legenda:

vedení inž. sítě
omezení

Stávající stromy:

k ošetření
bez zásahu

Zapojený porost:

k odstranění

ZAPOJENÝ POROST - OŠETŘENÍ

č.	druh	plocha v m2	ošetření	k.ú.	p.č.	vlastník
328	sk.JS,JS,hloh,růže,třešeň	89	ON	Záskali	502/1	KSS LK
329	sk.JS, hloh, růže	100	ON	Záskali	502/1	KSS LK

REKONSTRUKCE VYBRANÝCH ALEJÍ NA LIBERECKÉHO KRAJE: KOMUNIKACE č. III/27814		ARR - AGENTURA REGIONÁLNÍHO ROZVOJE, spol. s r.o. U Jezu 525/4, 460 01 Liberec www.arr-nisa.cz		
Stupeň dokumentace: REALIZAČNÍ, VZ		Objednatel: Krajská správa silnic Libereckého kraje, příspěvková organizace		
Obsah: OPATŘENÍ - KN, ORTO - AKTUAL.		Datum: 5/2026	Autor: Ing. Miluše Portlová, DiS.	
Příloha: 2.5.2	Měřítko: 1 : 1 500			



STROMY - OPATŘENÍ

č.	druh	obvod	ošetření	k.ú.	p.č.	vlastník
20	jasan ztepilý	113	RZ, RLPV	Záskali	502/1	KSS LK
21	jasan ztepilý	104		Záskali	502/1	KSS LK
22	jasan ztepilý	132	RO, RZ	Záskali	502/1	KSS LK
23	jasan ztepilý	104	RZ, RLPV	Záskali	502/1	KSS LK
25	dub červený	229	RZ, RLPV	Záskali	549/1	KSS LK
26	javor mléč	198	RZ	Jeřmanice	1771	KSS LK
27	javor mléč	229	RZ	Jeřmanice	1771	KSS LK
28	javor mléč	201	RO10%, RZ, VDH1	Jeřmanice	1771	KSS LK
29	jasan ztepilý	198	RO10%, RZ	Záskali	647	KSS LK
30	jasan ztepilý	185	RO10%, RZ	Záskali	647	KSS LK
34	jasan ztepilý	245	RO10%, RZ	Záskali	647	KSS LK
35	javor mléč	276	RZ, RLPV	Jeřmanice	1769	KSS LK
37	javor mléč	226	RZ	Jeřmanice	1769	KSS LK
38	javor mléč	104	RZ, RLPV	Jeřmanice	1769	KSS LK
39	javor mléč	198	RZ, RLPV	Jeřmanice	1769	KSS LK
41	javor mléč	188	RZ	Jeřmanice	1769	KSS LK
292	javor horský	214	RZ	Jeřmanice	1769	KSS LK
293	javor horský	270	RZ	Jeřmanice	1769	KSS LK
295	javor horský	257	RZ	Jeřmanice	1769	KSS LK
296	jasan ztepilý	226	RZ, OV	Jeřmanice	1769	KSS LK
297	jasan ztepilý	220	RZ, RLPV	Jeřmanice	1769	KSS LK
298	jasan ztepilý	261	RZ, RLPV	Záskali	647	KSS LK
299	javor horský	192	RZ, RLPV, OV	Záskali	647	KSS LK
301	jasan ztepilý	201	RO10%, RZ	Záskali	647	KSS LK
302	jasan ztepilý	192	RO10%, RZ	Záskali	647	KSS LK
303	jasan ztepilý	207	RO20%, RZ	Záskali	647	KSS LK
304	jasan ztepilý	220	RZ, OV	Záskali	647	KSS LK
310	jasan ztepilý	217	RO10%, RZ	Záskali	647	KSS LK
311	jasan ztepilý	210	RO10%, RZ, RLPV	Záskali	647	KSS LK
312	jasan ztepilý	245	RO10%, RZ	Záskali	647	KSS LK
313	javor mléč	248	RZ, RLLR, RLPV	Jeřmanice	1771	KSS LK
333	javor mléč		RZ, RLPV			
334	javor mléč		RZ, RLPV			
335	jeřáb ptačí		RV			
336	javor mléč		RZ, RLPV			
337	javor mléč		RZ, RLPV			
338	javor mléč		RZ, RLPV			
339	javor mléč		RZ, RLPV			
340	javor mléč		RZ, RLPV			
341	javor mléč		RZ, RLPV			
342	javor mléč		RZ, RLPV			
343	javor mléč		RZ, RLPV			
344	javor mléč		RZ, RLPV			
345	javor mléč		RZ, RLPV			
346	javor mléč		RZ			

ZAPOJENÝ POROST - OŠETŘENÍ

č.	druh	plocha v m2	ošetření	k.ú.	p.č.	vlastník
328	sk.JS, JS, hloh, růže, třešeň	89	ON	Záskali	502/1	KSS LK
329	sk.JS, hloh, růže	100	ON	Záskali	502/1	KSS LK
330	sk.vrba, JS, JV, dub	70	ON	Záskali	647	KSS LK
331	sk.JS, JV	75	ON	Záskali	347	KSS LK
332	sk.JS, JV, jeřáb, vrba	661	ON	Jeřmanice	1769	KSS LK

RV - řez výchovný
RZ - zdravotní řez
RLSP - lokální redukce směrem k překážce
RLLR - lokální redukce z důvodu stabilizace
RLPV - úprava průjezdného profilu
OV - odstranění výmladků
RO - redukce obvodová s uvedením rozsahu redukce
VDH - instalace dynamické vazby s uvedením počtu lan
ON - odstranění náletů

Legenda:

--- vedení inž. sítí
— omezení

Stávající stromy:


● k ošetření
● bez zásahu

Zapojený porost:

■ k odstranění



REKONSTRUKCE VYBRANÝCH ALEJÍ NA LIBERECKÉHO KRAJE: KOMUNIKACE č. III/27814		ARR - AGENTURA REGIONÁLNÍHO ROZVOJE, spol. s r.o. U Jezu 525/4, 460 01 Liberec www.arr-nisa.cz	
Stupeň dokumentace: REALIZAČNÍ, VZ		Objednatel: Krajská správa silnic Libereckého kraje, příspěvková organizace	
Obsah: OPATŘENÍ - KN, ORTO - AKTUAL.		Datum: 5/2026	Autor: Ing. Miluše Portlová, DiS.
Příloha: 2.5.2	Měřítko: 1 : 1 500		

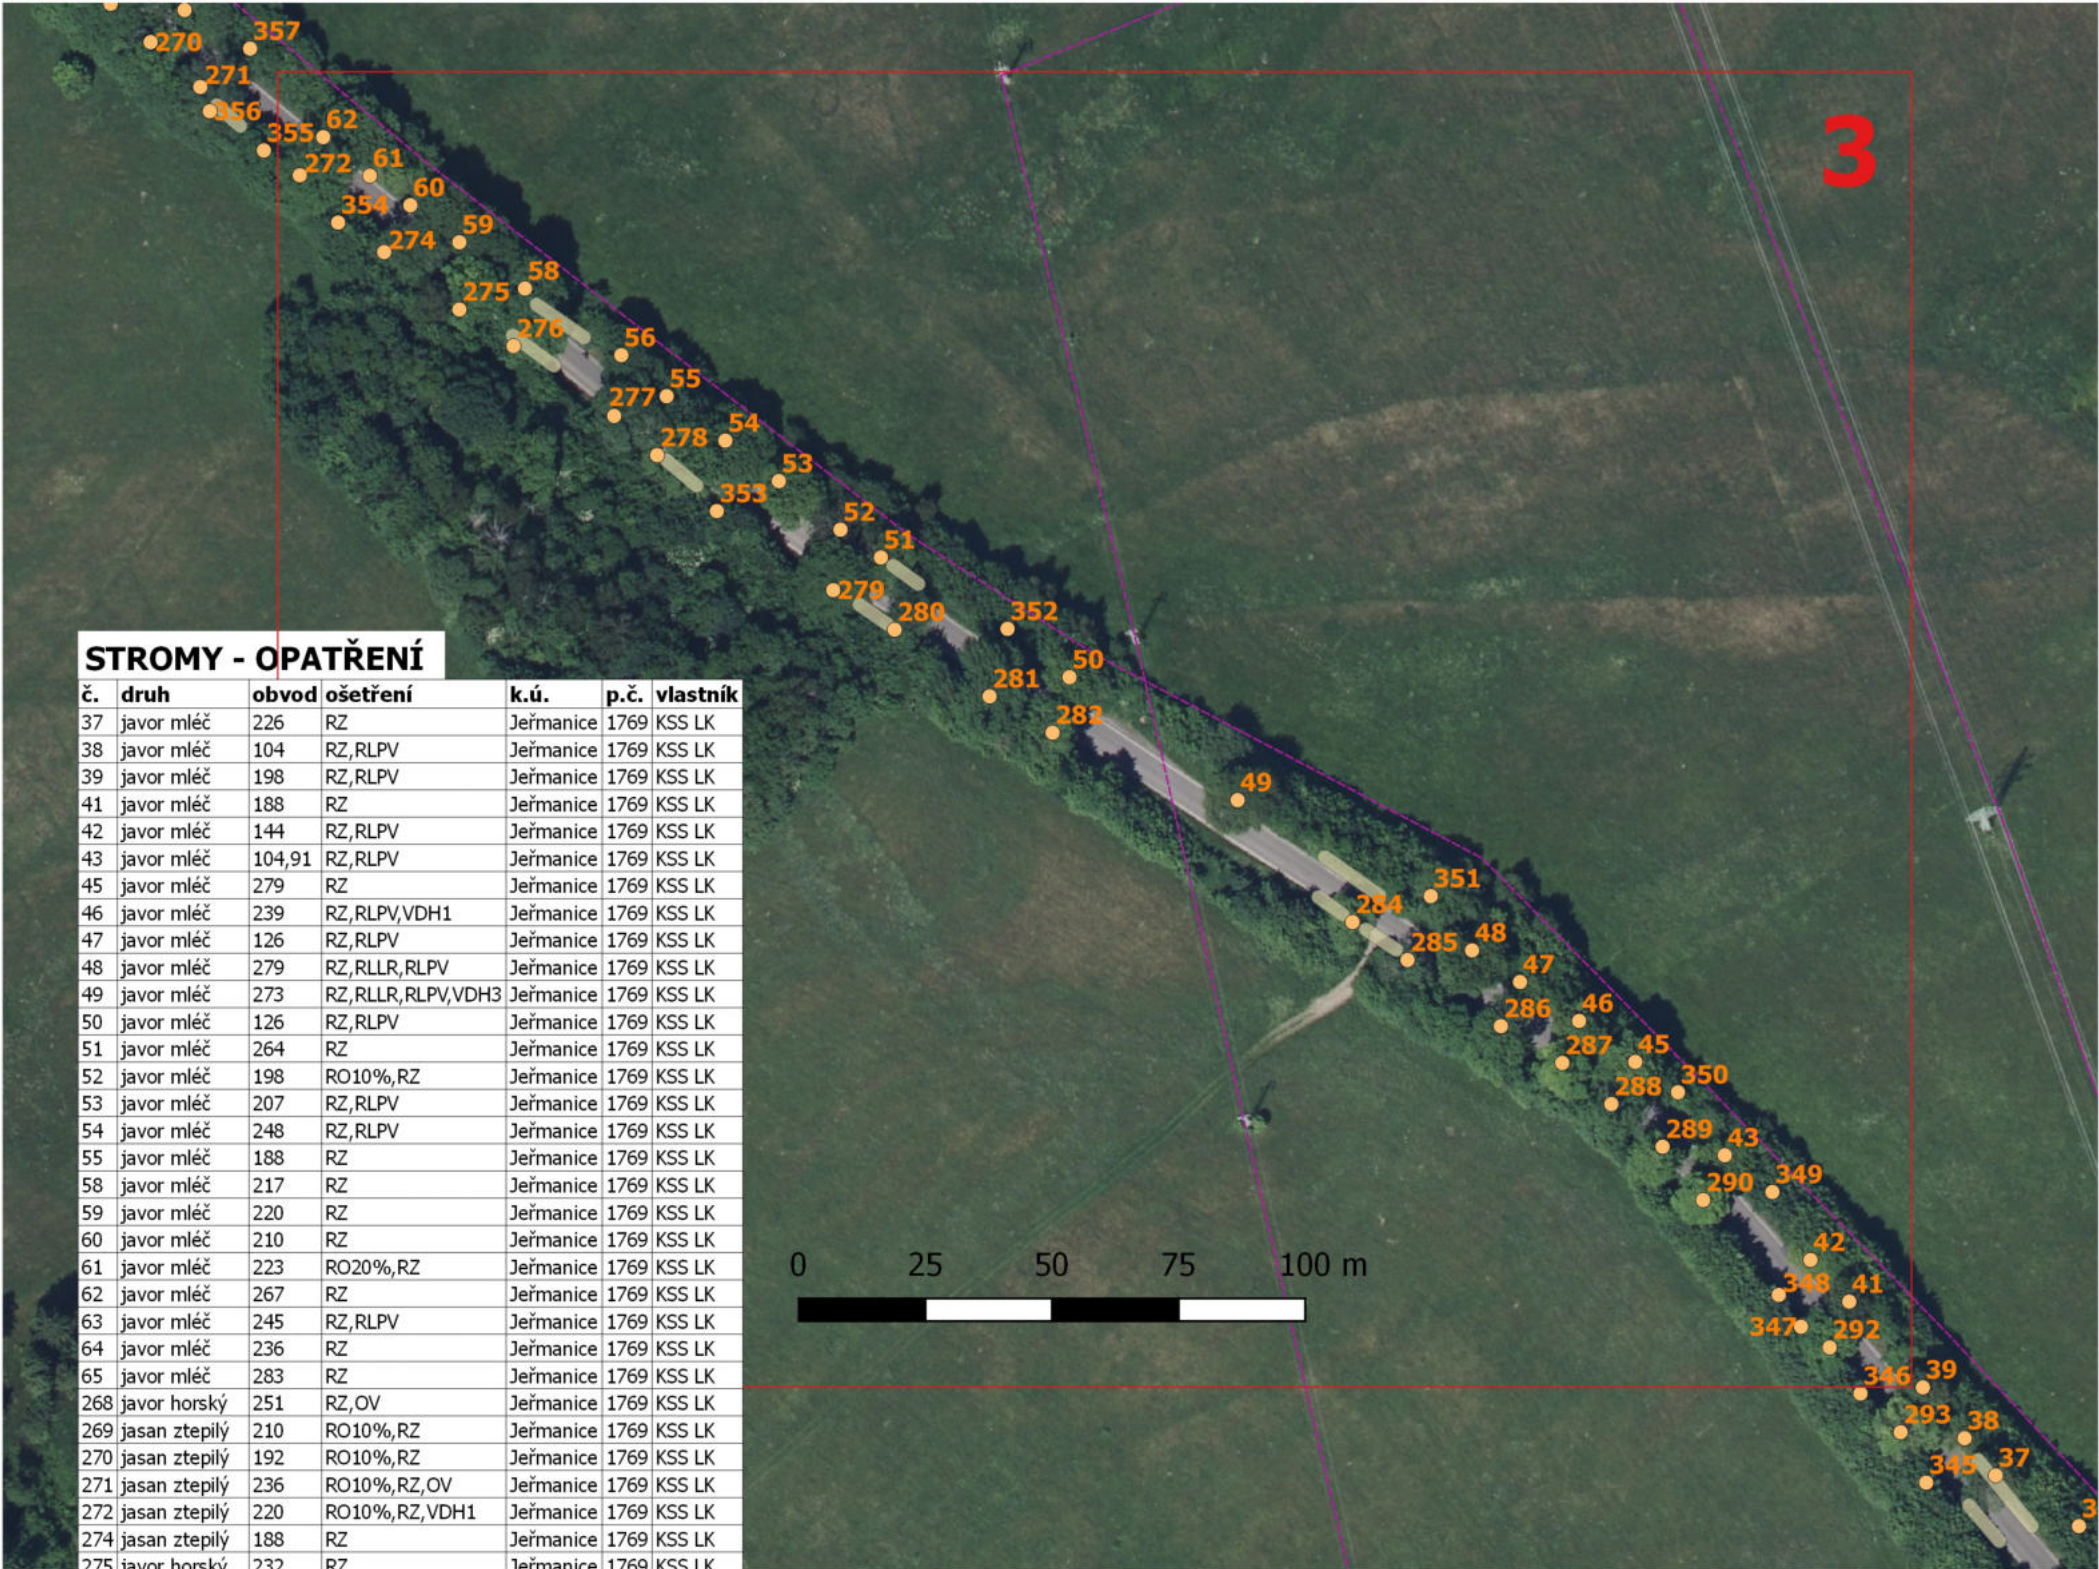

STROMY - OPATŘENÍ

č.	druh	obvod	ošetření	k.ú.	p.č.	vlastník
37	javor mlč	226	RZ	Jeřmanice	1769	KSS LK
38	javor mlč	104	RZ, RLPV	Jeřmanice	1769	KSS LK
39	javor mlč	198	RZ, RLPV	Jeřmanice	1769	KSS LK
41	javor mlč	188	RZ	Jeřmanice	1769	KSS LK
42	javor mlč	144	RZ, RLPV	Jeřmanice	1769	KSS LK
43	javor mlč	104,91	RZ, RLPV	Jeřmanice	1769	KSS LK
45	javor mlč	279	RZ	Jeřmanice	1769	KSS LK
46	javor mlč	239	RZ, RLPV, VDH1	Jeřmanice	1769	KSS LK
47	javor mlč	126	RZ, RLPV	Jeřmanice	1769	KSS LK
48	javor mlč	279	RZ, RLLR, RLPV	Jeřmanice	1769	KSS LK
49	javor mlč	273	RZ, RLLR, RLPV, VDH3	Jeřmanice	1769	KSS LK
50	javor mlč	126	RZ, RLPV	Jeřmanice	1769	KSS LK
51	javor mlč	264	RZ	Jeřmanice	1769	KSS LK
52	javor mlč	198	RO10%, RZ	Jeřmanice	1769	KSS LK
53	javor mlč	207	RZ, RLPV	Jeřmanice	1769	KSS LK
54	javor mlč	248	RZ, RLPV	Jeřmanice	1769	KSS LK
55	javor mlč	188	RZ	Jeřmanice	1769	KSS LK
58	javor mlč	217	RZ	Jeřmanice	1769	KSS LK
59	javor mlč	220	RZ	Jeřmanice	1769	KSS LK
60	javor mlč	210	RZ	Jeřmanice	1769	KSS LK
61	javor mlč	223	RO20%, RZ	Jeřmanice	1769	KSS LK
62	javor mlč	267	RZ	Jeřmanice	1769	KSS LK
63	javor mlč	245	RZ, RLPV	Jeřmanice	1769	KSS LK
64	javor mlč	236	RZ	Jeřmanice	1769	KSS LK
65	javor mlč	283	RZ	Jeřmanice	1769	KSS LK
268	javor horský	251	RZ, OV	Jeřmanice	1769	KSS LK
269	jasan ztepilý	210	RO10%, RZ	Jeřmanice	1769	KSS LK
270	jasan ztepilý	192	RO10%, RZ	Jeřmanice	1769	KSS LK
271	jasan ztepilý	236	RO10%, RZ, OV	Jeřmanice	1769	KSS LK
272	jasan ztepilý	220	RO10%, RZ, VDH1	Jeřmanice	1769	KSS LK
274	jasan ztepilý	188	RZ	Jeřmanice	1769	KSS LK
275	javor horský	232	RZ	Jeřmanice	1769	KSS LK
276	javor horský	257	RZ	Jeřmanice	1769	KSS LK
277	jasan ztepilý	248	RZ, VDH1	Jeřmanice	1769	KSS LK
278	jasan ztepilý	245	RO10%, RZ, VDH3	Jeřmanice	1769	KSS LK
279	javor mlč	214	RZ, VDH1	Jeřmanice	1769	KSS LK
280	jasan ztepilý	188	RZ, RLLR, RLPV, OV	Jeřmanice	1769	KSS LK
281	jasan ztepilý	223	RZ, RLLR	Jeřmanice	1769	KSS LK
282	javor horský	220	RZ, RLPV, OV	Jeřmanice	1769	KSS LK
284	javor mlč	157	RZ, RLPV	Jeřmanice	1769	KSS LK
285	jasan ztepilý	214	RO20%, RZ, RLPV	Jeřmanice	1769	KSS LK
286	jasan ztepilý	217	RZ	Jeřmanice	1769	KSS LK
287	javor horský	267	RZ, RLPV	Jeřmanice	1769	KSS LK
288	jasan ztepilý	236	RO10%, RZ, VDH1	Jeřmanice	1769	KSS LK
289	javor horský	204	RZ	Jeřmanice	1769	KSS LK
290	javor horský	251	RZ, RLPV, OV	Jeřmanice	1769	KSS LK
292	javor horský	214	RZ	Jeřmanice	1769	KSS LK
293	javor horský	270	RZ	Jeřmanice	1769	KSS LK
295	javor horský	257	RZ	Jeřmanice	1769	KSS LK
56	javor mlč	236	RZ, VDH1	Jeřmanice	1769	KSS LK
344	javor mlč		RZ, RLPV			
345	javor mlč		RZ, RLPV			
346	javor mlč		RZ			
347	javor mlč		RZ			
348	javor mlč		RZ			
349	javor mlč		RZ, RLPV			
350	javor mlč		RZ, RLPV			
351	javor mlč		RZ, RLPV			
352	třešeň obecná		RZ, RLPV			
353	javor mlč		RZ, RLPV			
354	javor mlč		RZ, RLPV			
355	javor mlč		RZ, RLPV			
356	javor mlč		RZ, RLPV			
357	javor mlč		RZ, RLPV			

RV - řez výchovný
RZ - zdravotní řez
RLSP - lokální redukce směrem k překážce
RLLR - lokální redukce z důvodu stabilizace
RLPV - úprava průjezdného profilu
OV - odstranění výmladků
RO - redukce obvodová s uvedením rozsahu redukce
VDH - instalace dynamické vazby s uvedením počtu lan

Legenda:

- vedení inž. sítí
omezení
- Stávající stromy:**
● k ošetření
● bez zásahu
- Zapojený porost:**
■ k odstranění

REKONSTRUKCE VYBRANÝCH ALEJÍ NA LIBERECKÉHO KRAJE: KOMUNIKACE č. III/27814		ARR - AGENTURA REGIONÁLNÍHO ROZVOJE, spol. s r.o. U Jezu 525/4, 460 01 Liberec www.arr-nisa.cz	
Stupeň dokumentace: REALIZAČNÍ, VZ		Objednatel: Krajská správa silnic Libereckého kraje, příspěvková organizace	
Obsah: OPATŘENÍ - KN, ORTO - AKTUAL.		Datum: 5/2026	Autor: Ing. Miluše Portlová, DiS.
Příloha: 2.5.2	Měřítko: 1 : 1 500		

STROMY - OPATŘENÍ

č.	druh	obvod	ošetření	k.ú.	p.č.	vlastník
59	javor mléč	220	RZ	Jeřmanice	1769	KSS LK
60	javor mléč	210	RZ	Jeřmanice	1769	KSS LK
61	javor mléč	223	RO20%,RZ	Jeřmanice	1769	KSS LK
62	javor mléč	267	RZ	Jeřmanice	1769	KSS LK
63	javor mléč	245	RZ,RLPV	Jeřmanice	1769	KSS LK
64	javor mléč	236	RZ	Jeřmanice	1769	KSS LK
65	javor mléč	283	RZ	Jeřmanice	1769	KSS LK
66	javor mléč	267	RZ,RLPV	Jeřmanice	1769	KSS LK
67	jasan ztepilý	119	RZ,RLPV	Jeřmanice	1769	KSS LK
68	jasan ztepilý	264	RO20%,RZ	Jeřmanice	1769	KSS LK
70	jasan ztepilý	119	RZ,RLPV	Jeřmanice	1769	KSS LK
71	jasan ztepilý	116	RZ	Jeřmanice	1769	KSS LK
73	jasan ztepilý	97	RZ	Jeřmanice	1769	KSS LK
74	jasan ztepilý	85	RZ,RLPV	Jeřmanice	1769	KSS LK
75	jasan ztepilý	113	RZ,RLPV	Jeřmanice	1769	KSS LK
76	jasan ztepilý	104	RZ	Jeřmanice	1769	KSS LK
77	jasan ztepilý	97	RO10%,RZ	Jeřmanice	1769	KSS LK
79	javor mléč	148		Jeřmanice	1769	KSS LK
80	javor mléč	148	RZ	Jeřmanice	1769	KSS LK
81	javor horský	229	RO20%,RZ	Jeřmanice	1769	KSS LK
82	jasan ztepilý	226	RO10%,RZ	Jeřmanice	1769	KSS LK
87	jasan ztepilý	239	RO10%,RZ,VDH1	Jeřmanice	1769	KSS LK
91	jasan ztepilý	182	RO20%,RZ	Jeřmanice	1769	KSS LK
92	jasan ztepilý	163	RZ	Jeřmanice	1769	KSS LK
93	jasan ztepilý	176	RZ	Jeřmanice	1769	KSS LK
94	jasan ztepilý	163	RO20%,RZ	Jeřmanice	1769	KSS LK
95	jasan ztepilý	173	RO10%,RZ	Jeřmanice	1769	KSS LK
97	jasan ztepilý	176	RO10%,RZ	Jeřmanice	1769	KSS LK
98	jasan ztepilý	119	RO10%,RZ	Jeřmanice	1769	KSS LK
248	javor horský	195	RZ	Jeřmanice	1769	KSS LK
249	jasan ztepilý	283	RZ	Jeřmanice	1769	KSS LK
251	jasan ztepilý	220	RO10%,RZ	Jeřmanice	1769	KSS LK
252	jasan ztepilý	254	RO10%,RZ	Jeřmanice	1769	KSS LK
253	jasan ztepilý	295	RO10%,RZ	Jeřmanice	1769	KSS LK
254	jasan ztepilý	232	RO10%,RZ,VDH1	Jeřmanice	1769	KSS LK
255	jasan ztepilý	198	RZ	Jeřmanice	1769	KSS LK
256	jasan ztepilý	292	RO10%,RZ,VDH1	Jeřmanice	1769	KSS LK
258	jasan ztepilý	276	RO10%,RZ	Jeřmanice	1769	KSS LK
259	jasan ztepilý	273	RO20%,RZ	Jeřmanice	1769	KSS LK
260	javor mléč	204	RZ,OV	Jeřmanice	1769	KSS LK
261	jasan ztepilý	207	RO10%,RZ	Jeřmanice	1769	KSS LK
262	jasan ztepilý	320	RZ,OV,VDH3	Jeřmanice	1769	KSS LK
263	javor horský	198		Jeřmanice	1769	KSS LK
264	javor horský	276	RZ,RLPV	Jeřmanice	1769	KSS LK
265	jasan ztepilý	173	RZ	Jeřmanice	1769	KSS LK
266	javor horský	242	RZ,RLPV	Jeřmanice	1769	KSS LK
267	jasan ztepilý	207	RO20%,RZ	Jeřmanice	1769	KSS LK
268	javor horský	251	RZ,OV	Jeřmanice	1769	KSS LK
269	jasan ztepilý	210	RO10%,RZ	Jeřmanice	1769	KSS LK
270	jasan ztepilý	192	RO10%,RZ	Jeřmanice	1769	KSS LK
271	jasan ztepilý	236	RO10%,RZ,OV	Jeřmanice	1769	KSS LK
272	jasan ztepilý	220	RO10%,RZ,VDH1	Jeřmanice	1769	KSS LK
274	jasan ztepilý	188	RZ	Jeřmanice	1769	KSS LK
275	javor horský	232	RZ	Jeřmanice	1769	KSS LK
354	javor mléč		RZ,RLPV			
355	javor mléč		RZ,RLPV			
356	javor mléč		RZ,RLPV			
357	javor mléč		RZ,RLPV			
358	javor mléč		RZ,RLPV			
359	javor mléč		RZ,RLPV			
360	javor mléč		RZ			
361	javor mléč		RZ,RLPV			
362	javor mléč		RZ			
363	javor mléč		RZ,RLPV			
364	javor mléč		RZ,RLPV			
365	javor mléč		RZ			
366	javor mléč		RZ			
367	javor mléč		RZ			
368	javor mléč		RZ			
369	javor mléč		RZ			
370	javor mléč		RZ			
371	javor mléč		RZ,RLPV			
372	javor mléč		RZ,RLPV			
373	javor mléč		RZ			
375	javor mléč		RZ			
376	javor mléč		RZ,RLPV			
377	javor mléč		RV			
378	javor mléč		RZ,RLPV			
379	javor mléč		RZ,RLPV			
380	javor horský		RZ,RLPV			
381	javor mléč		RZ,RLPV			
382	javor mléč		RZ,RLPV			
383	javor mléč		RZ,RLPV			
384	javor mléč		RZ,RLPV			
385	javor horský		RZ,RLPV			



RV - řez výchovný
RZ - zdravotní řez
RLSP - lokální redukce směrem k překážce
RLLR - lokální redukce z důvodu stabilizace
RLPV - úprava průjezdného profilu
OV - odstranění výmladků
RO - redukce obvodová s uvedením rozsahu redukce
VDH - instalace dynamické vazby s uvedením počtu lan

Legenda:

--- vedení inž. sítě
--- omezení


Stávající stromy:

● k ošetření
● bez zásahu

Zapojený porost:

■ k odstranění

REKONSTRUKCE VYBRANÝCH ALEJÍ NA LIBERECKÉHO KRAJE: KOMUNIKACE č. III/27814		ARR - AGENTURA REGIONÁLNÍHO ROZVOJE, spol. s r.o. U Jezu 525/4, 460 01 Liberec www.arr-nisa.cz		
Stupeň dokumentace: REALIZAČNÍ, VZ		Objednatel: Krajská správa silnic Libereckého kraje, příspěvková organizace		
Obsah: OPATŘENÍ - KN, ORTO - AKTUAL.		Datum: 5/2026		Autor: Ing. Miluše Portlová, DiS.
Příloha: 2.5.2	Měřítko: 1 : 1 500			

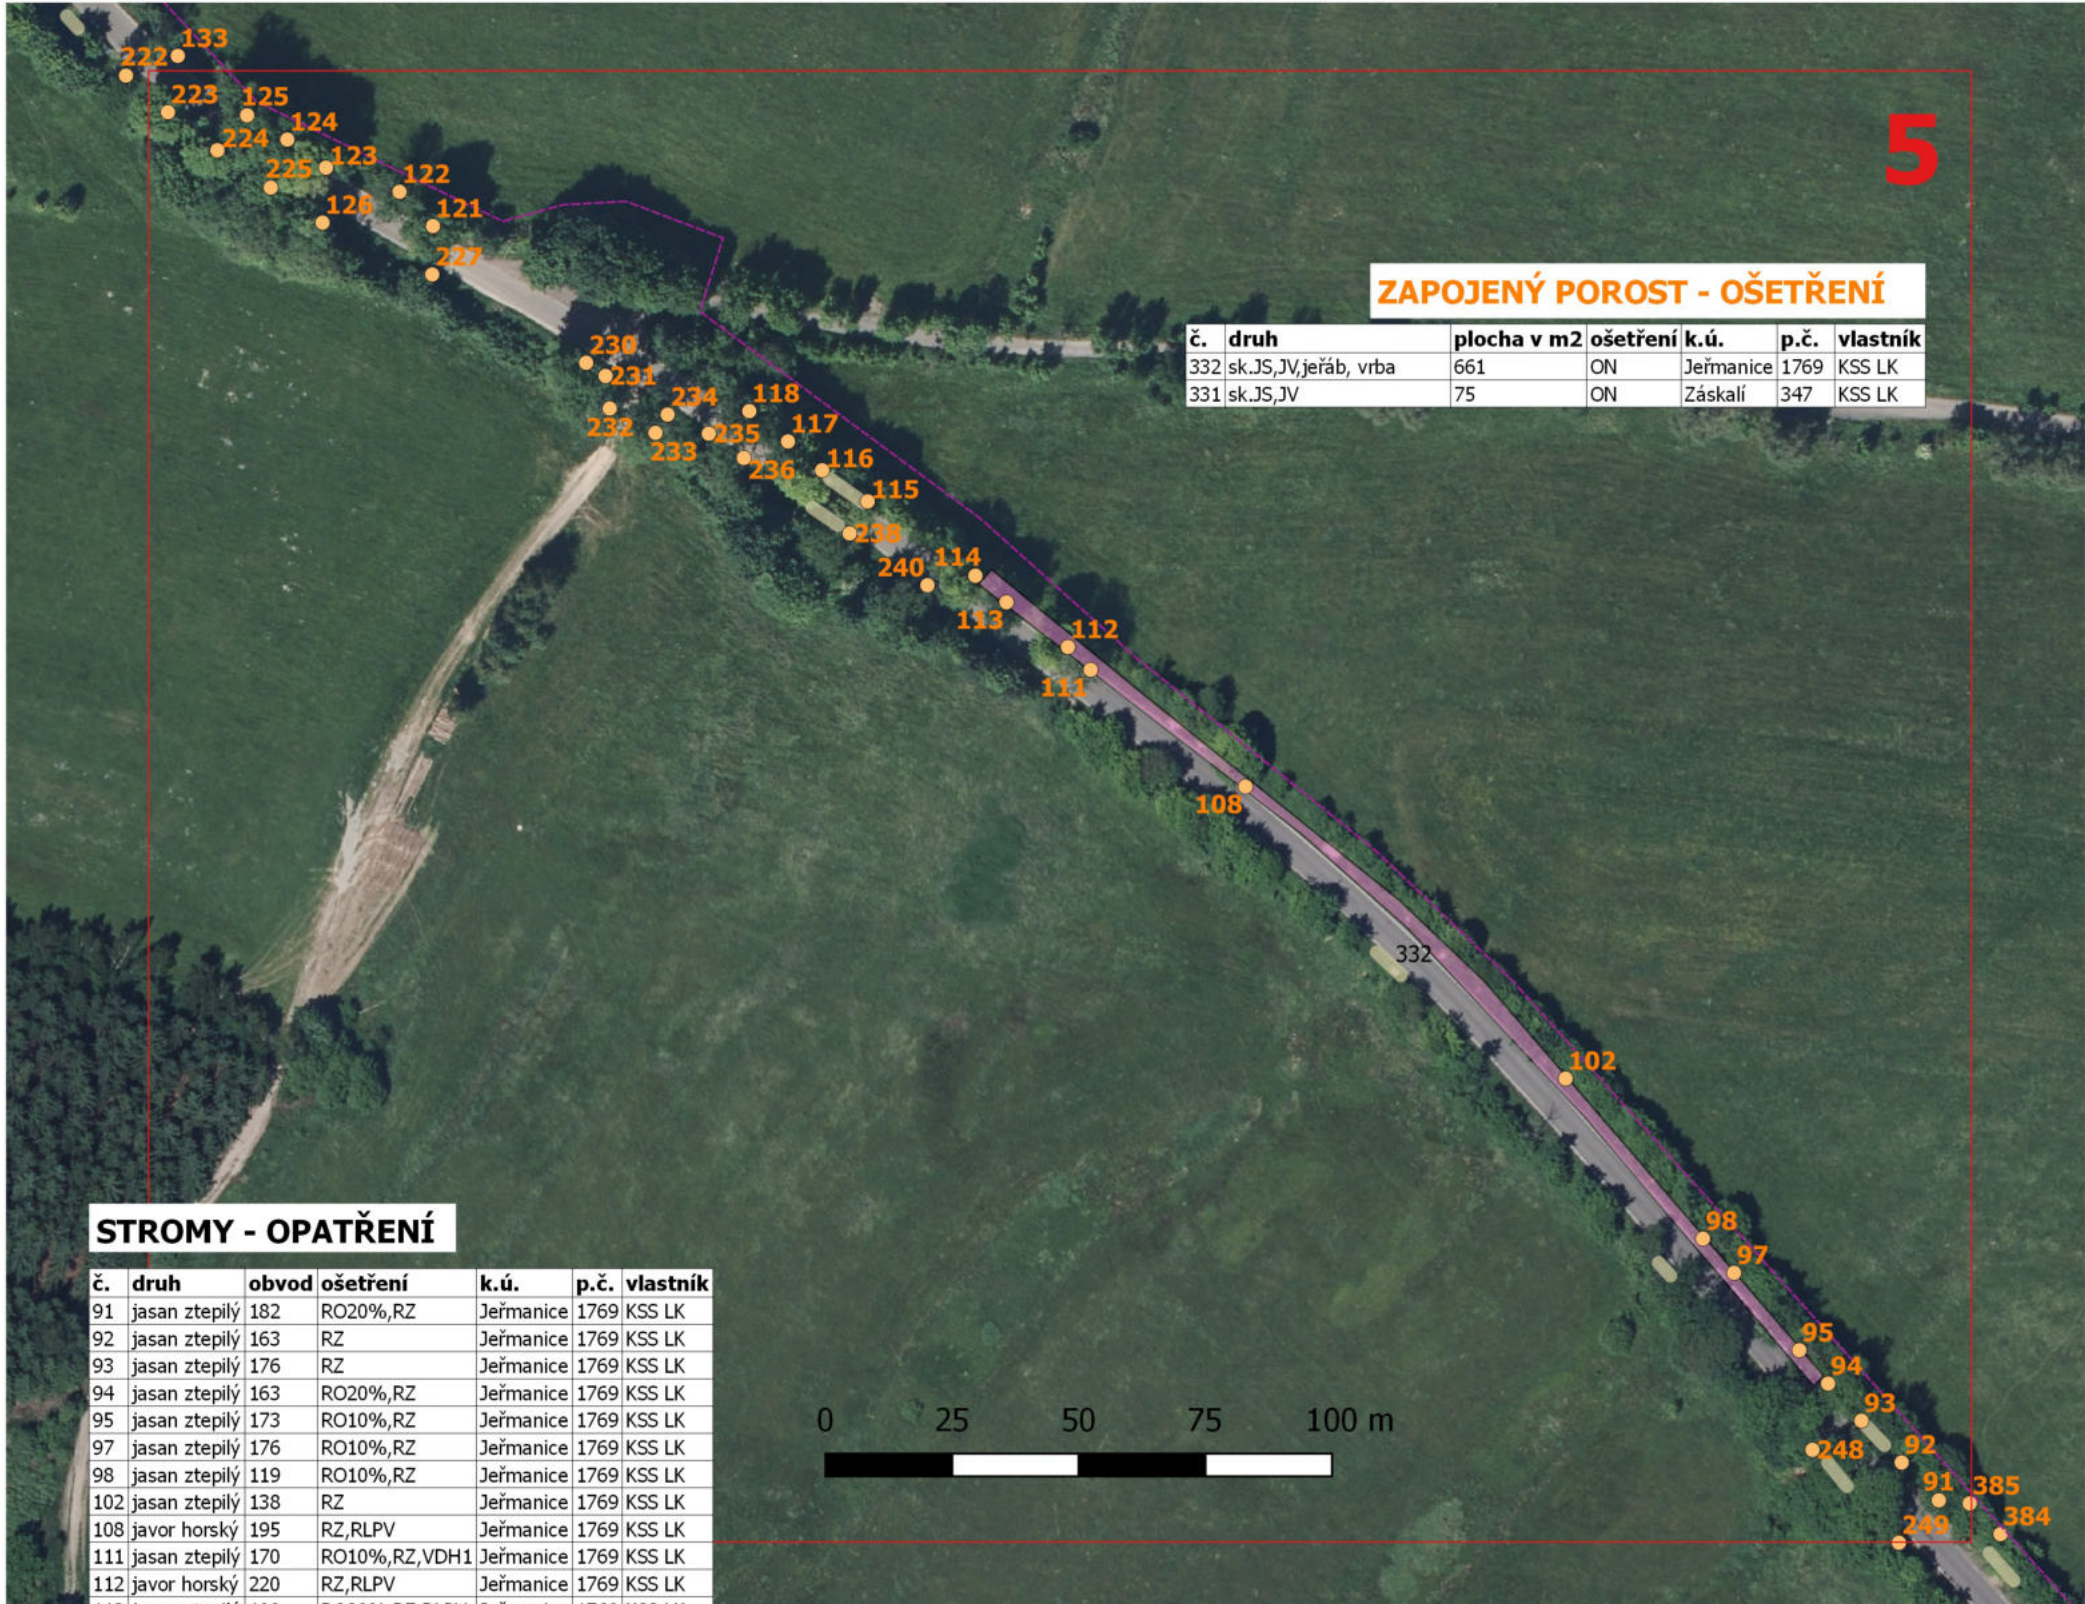

ZAPOJENÝ POROST - OŠETŘENÍ

č.	druh	plocha v m2	ošetření	k.ú.	p.č.	vlastník
332	sk.JS,JV,jeřáb, vrba	661	ON	Jeřmanice	1769	KSS LK
331	sk.JS,JV	75	ON	Záskalí	347	KSS LK

STROMY - OPATŘENÍ


č.	druh	obvod	ošetření	k.ú.	p.č.	vlastník
91	jasan ztepilý	182	RO20%,RZ	Jeřmanice	1769	KSS LK
92	jasan ztepilý	163	RZ	Jeřmanice	1769	KSS LK
93	jasan ztepilý	176	RZ	Jeřmanice	1769	KSS LK
94	jasan ztepilý	163	RO20%,RZ	Jeřmanice	1769	KSS LK
95	jasan ztepilý	173	RO10%,RZ	Jeřmanice	1769	KSS LK
97	jasan ztepilý	176	RO10%,RZ	Jeřmanice	1769	KSS LK
98	jasan ztepilý	119	RO10%,RZ	Jeřmanice	1769	KSS LK
102	jasan ztepilý	138	RZ	Jeřmanice	1769	KSS LK
108	javor horský	195	RZ,RLPV	Jeřmanice	1769	KSS LK
111	jasan ztepilý	170	RO10%,RZ,VDH1	Jeřmanice	1769	KSS LK
112	javor horský	220	RZ,RLPV	Jeřmanice	1769	KSS LK
113	jasan ztepilý	198	RO30%,RZ,RLPV	Jeřmanice	1769	KSS LK
114	javor horský	254	RZ	Jeřmanice	1769	KSS LK
115	javor horský	204	RZ,RLPV	Jeřmanice	1769	KSS LK
116	javor horský	217	RO10%,RZ,RLLR	Jeřmanice	1769	KSS LK
117	jasan ztepilý	185	RZ	Jeřmanice	1769	KSS LK
118	jasan ztepilý	138	RZ,RLPV	Jeřmanice	1769	KSS LK
121	javor horský	223	RZ,RLPV	Jeřmanice	1769	KSS LK
122	jasan ztepilý	100	RZ	Jeřmanice	1769	KSS LK
123	javor horský	229	RZ	Jeřmanice	1769	KSS LK
124	jasan ztepilý	245	RZ,RLPV	Jeřmanice	1769	KSS LK
125	jasan ztepilý	286	RO10%,RZ	Jeřmanice	1769	KSS LK
126	javor horský	151	RZ	Jeřmanice	1769	KSS LK
133	jasan ztepilý	107	RZ,RLPV	Jeřmanice	1769	KSS LK
136	jasan ztepilý	232	RO10%,RZ,RLPV	Jeřmanice	1769	KSS LK
137	jasan ztepilý	283	RO10%,RZ	Jeřmanice	1769	KSS LK
222	jasan ztepilý	151	RZ	Jeřmanice	1769	KSS LK
223	javor horský	229	RZ	Jeřmanice	1769	KSS LK
224	javor horský	232	RZ	Jeřmanice	1769	KSS LK
225	javor horský	176	RZ	Jeřmanice	1769	KSS LK
227	jasan ztepilý	185	RO20%,RZ	Jeřmanice	1769	KSS LK
230	javor horský	192	RZ,OV	Jeřmanice	1769	KSS LK
231	jasan ztepilý	251	RZ	Jeřmanice	1769	KSS LK
232	jasan ztepilý	229	RO10%,RZ	Jeřmanice	1769	KSS LK
233	jasan ztepilý	220	RZ,OV	Jeřmanice	1769	KSS LK
234	jasan ztepilý	176	RO10%,RZ	Jeřmanice	1769	KSS LK
235	jasan ztepilý	104	RZ	Jeřmanice	1769	KSS LK
236	jasan ztepilý	195	RZ	Jeřmanice	1769	KSS LK
238	jasan ztepilý	188	RZ,RLPV	Jeřmanice	1769	KSS LK
240	jasan ztepilý	198	RZ	Jeřmanice	1769	KSS LK
248	javor horský	195	RZ	Jeřmanice	1769	KSS LK
249	jasan ztepilý	283	RZ	Jeřmanice	1769	KSS LK
380	javor horský		RZ,RLPV			
381	javor mléč		RZ,RLPV			
382	javor mléč		RZ,RLPV			
383	javor mléč		RZ,RLPV			
384	javor mléč		RZ,RLPV			
385	javor horský		RZ,RLPV			

RV - řez výchovný
RZ - zdravotní řez
RLSP - lokální redukce směrem k překážce
RLLR - lokální redukce z důvodu stabilizace
RLPV - úprava průjezdného profilu
OV - odstranění výmladků
RO - redukce obvodová s uvedením rozsahu redukce
VDH - instalace dynamické vazby s uvedením počtu lan

Legenda:

- vedení inž. sítí
- omezení
- Stávající stromy:
 - k ošetření
 - bez zásahu
- Zapojený porost:
 - k odstranění

REKONSTRUKCE VYBRANÝCH ALEJÍ NA LIBERECKÉHO KRAJE: KOMUNIKACE č. III/27814		ARR - AGENTURA REGIONÁLNÍHO ROZVOJE, spol. s r.o. U Jezu 525/4, 460 01 Liberec www.arr-nisa.cz	
Stupeň dokumentace: REALIZAČNÍ, VZ		Objednatel: Krajská správa silnic Libereckého kraje, příspěvková organizace	
Obsah: OPATŘENÍ - KN, ORTO - AKTUAL.		Datum: 5/2026	Autor: Ing. Miluše Portlová, DiS.
Příloha: 2.5.2	Měřítko: 1 : 1 500		

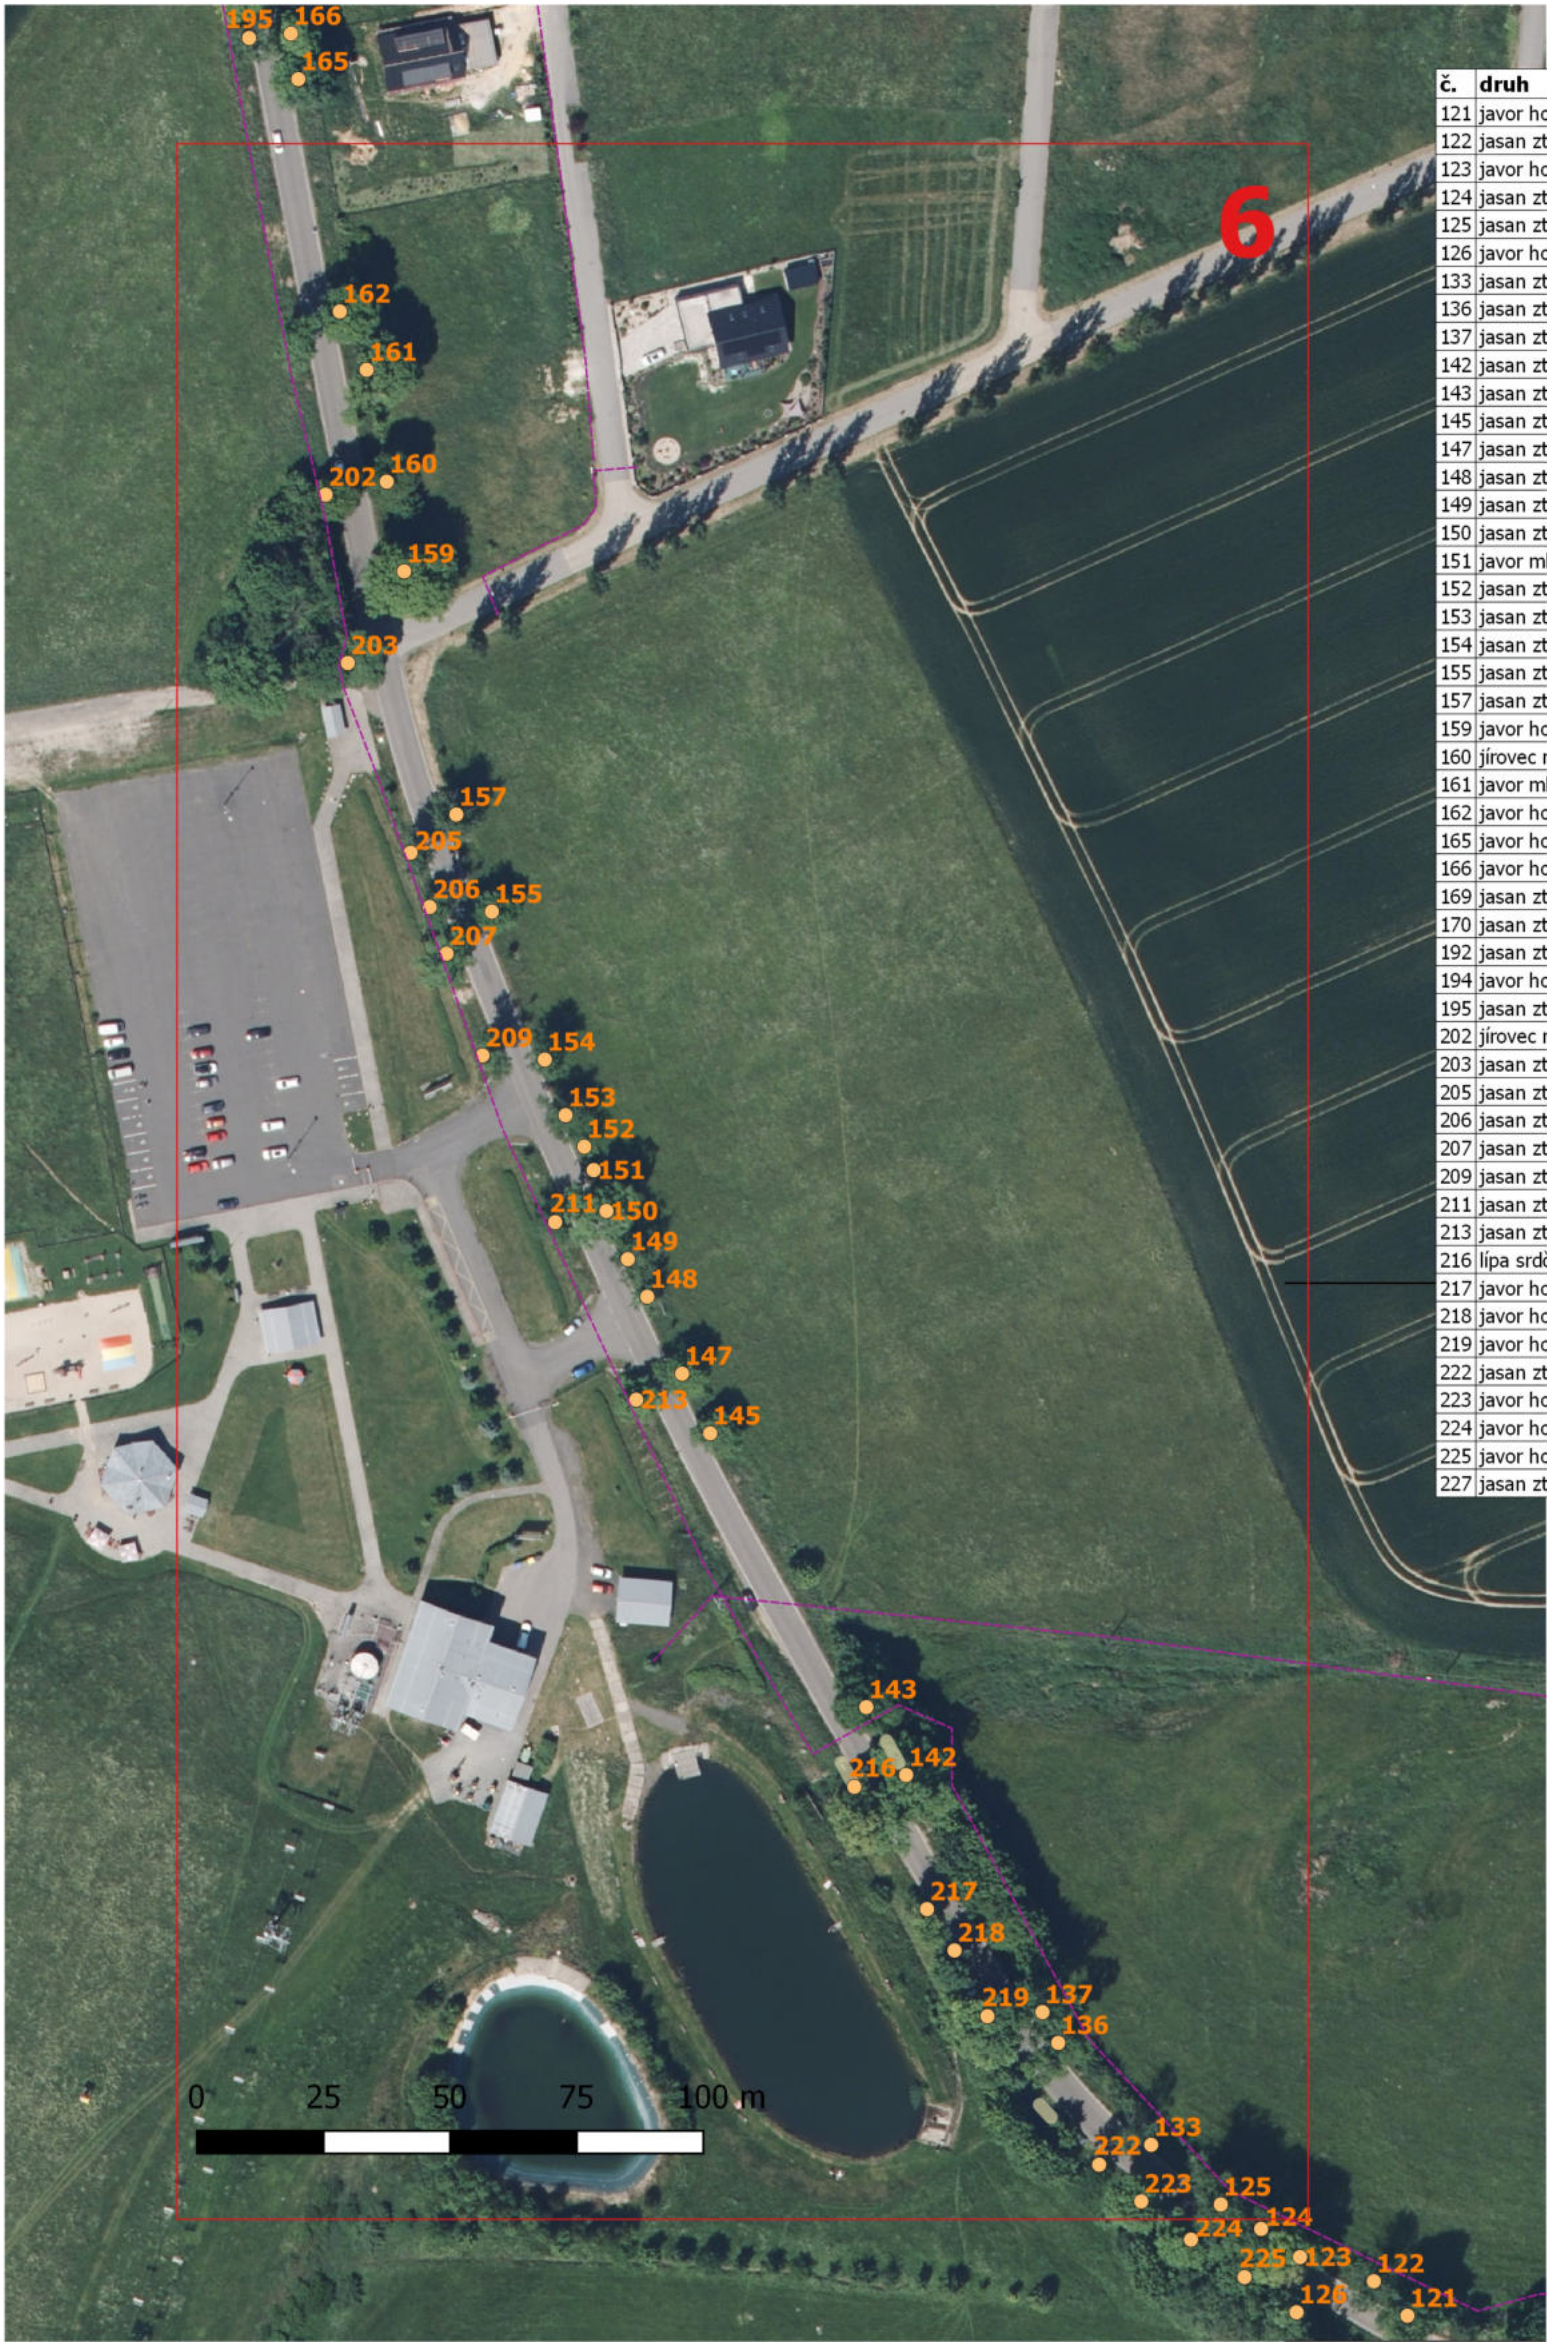

STROMY - OPATŘENÍ

č.	druh	obvod	ošetření	k.ú.	p.č.	vlastník
121	javor horský	223	RZ,RLPV	Jeřmanice	1769	KSS LK
122	jasan ztepilý	100	RZ	Jeřmanice	1769	KSS LK
123	javor horský	229	RZ	Jeřmanice	1769	KSS LK
124	jasan ztepilý	245	RZ,RLPV	Jeřmanice	1769	KSS LK
125	jasan ztepilý	286	RO10%,RZ	Jeřmanice	1769	KSS LK
126	javor horský	151	RZ	Jeřmanice	1769	KSS LK
133	jasan ztepilý	107	RZ,RLPV	Jeřmanice	1769	KSS LK
136	jasan ztepilý	232	RO10%,RZ,RLPV	Jeřmanice	1769	KSS LK
137	jasan ztepilý	283	RO10%,RZ	Jeřmanice	1769	KSS LK
142	jasan ztepilý	308	RZ	Jeřmanice	1769	KSS LK
143	jasan ztepilý	141	RZ,RLPV	Jeřmanice	1769	KSS LK
145	jasan ztepilý	97	RZ,RLPV	Jeřmanice	1769	KSS LK
147	jasan ztepilý	138	RZ,RLPV	Jeřmanice	1769	KSS LK
148	jasan ztepilý	113	RZ,RLPV	Jeřmanice	1769	KSS LK
149	jasan ztepilý	251	RO20%,RZ	Jeřmanice	1769	KSS LK
150	jasan ztepilý	245	RZ,OV	Jeřmanice	1769	KSS LK
151	javor mléč	13	RV	Jeřmanice	1769	KSS LK
152	jasan ztepilý	66	RZ	Jeřmanice	1769	KSS LK
153	jasan ztepilý	163	RZ,RLLR,RLPV,OV	Jeřmanice	1769	KSS LK
154	jasan ztepilý	141	RZ,RLPV	Jeřmanice	1769	KSS LK
155	jasan ztepilý	94	RZ,RLPV	Jeřmanice	1769	KSS LK
157	jasan ztepilý	236	RO20%,RZ,RLPV	Jeřmanice	1769	KSS LK
159	javor horský	298	RZ	Jeřmanice	1769	KSS LK
160	jírovec maďal	261	RZ,OV	Jeřmanice	1769	KSS LK
161	javor mléč	276	RZ	Jeřmanice	1769	KSS LK
162	javor horský	229	RZ	Jeřmanice	1769	KSS LK
165	javor horský	314	RZ	Jeřmanice	1769	KSS LK
166	javor horský	201	RZ,RLPV	Jeřmanice	1769	KSS LK
169	jasan ztepilý	261	RZ	Jeřmanice	1769	KSS LK
170	jasan ztepilý	251	RO10%,RZ	Jeřmanice	1769	KSS LK
192	jasan ztepilý	257	RO10%,RZ,OV	Jeřmanice	1769	KSS LK
194	javor horský	289	RO20%,RZ	Jeřmanice	1769	KSS LK
195	jasan ztepilý	242	RO10%,RZ	Jeřmanice	1769	KSS LK
202	jírovec maďal	295	RZ,OV	Jeřmanice	1769	KSS LK
203	jasan ztepilý	232	RZ	Jeřmanice	1769	KSS LK
205	jasan ztepilý	220	RO10%,RZ	Jeřmanice	1769	KSS LK
206	jasan ztepilý	185	RO10%,RZ	Jeřmanice	1769	KSS LK
207	jasan ztepilý	188	RZ	Jeřmanice	1769	KSS LK
209	jasan ztepilý	182	RZ,OV	Jeřmanice	1769	KSS LK
211	jasan ztepilý	99	RZ	Jeřmanice	1769	KSS LK
213	jasan ztepilý	104	RZ,RLPV	Jeřmanice	1769	KSS LK
216	lípa srdčitá	311	RZ,RLPV,OV	Jeřmanice	1769	KSS LK
217	javor horský	254	RO20%,RZ	Jeřmanice	1769	KSS LK
218	javor horský	220	RZ	Jeřmanice	1769	KSS LK
219	javor horský	257	RZ,OV	Jeřmanice	1769	KSS LK
222	jasan ztepilý	151	RZ	Jeřmanice	1769	KSS LK
223	javor horský	229	RZ	Jeřmanice	1769	KSS LK
224	javor horský	232	RZ	Jeřmanice	1769	KSS LK
225	javor horský	176	RZ	Jeřmanice	1769	KSS LK
227	jasan ztepilý	185	RO20%,RZ	Jeřmanice	1769	KSS LK

Legenda:

vedení inž. sítí
omezení

Stávající stromy:

- k ošetření
- bez zásahu

Zapojený porost:

- k odstranění

RV - řez výchovný
RZ - zdravotní řez
RLSP - lokální redukce směrem k překážce
RLLR - lokální redukce z důvodu stabilizace
RLPV - úprava průjezdného profilu
OV - odstranění výmladků
RO - redukce obvodová s uvedením rozsahu redukce
VDH - instalace dynamické vazby s uvedením počtu lan

REKONSTRUKCE VYBRANÝCH ALEJÍ
NA LIBERECKÉHO KRAJE:
KOMUNIKACE č. III/27814

Stupeň dokumentace:
REALIZAČNÍ, VZ

Obsah: OPATŘENÍ - KN, ORTO - AKTUAL.

Příloha: 2.5.2

Měřítko: 1 : 1 500


ARR - AGENTURA REGIONÁLNÍHO
ROZVOJE, spol. s r.o.
U Jezu 525/4, 460 01 Liberec
www.arr-nisa.cz



Objednatel:
Krajská správa silnic Libereckého
kraje, příspěvková organizace

Datum:
5/2026

Autor:
Ing. Miluše Portlová, DiS.

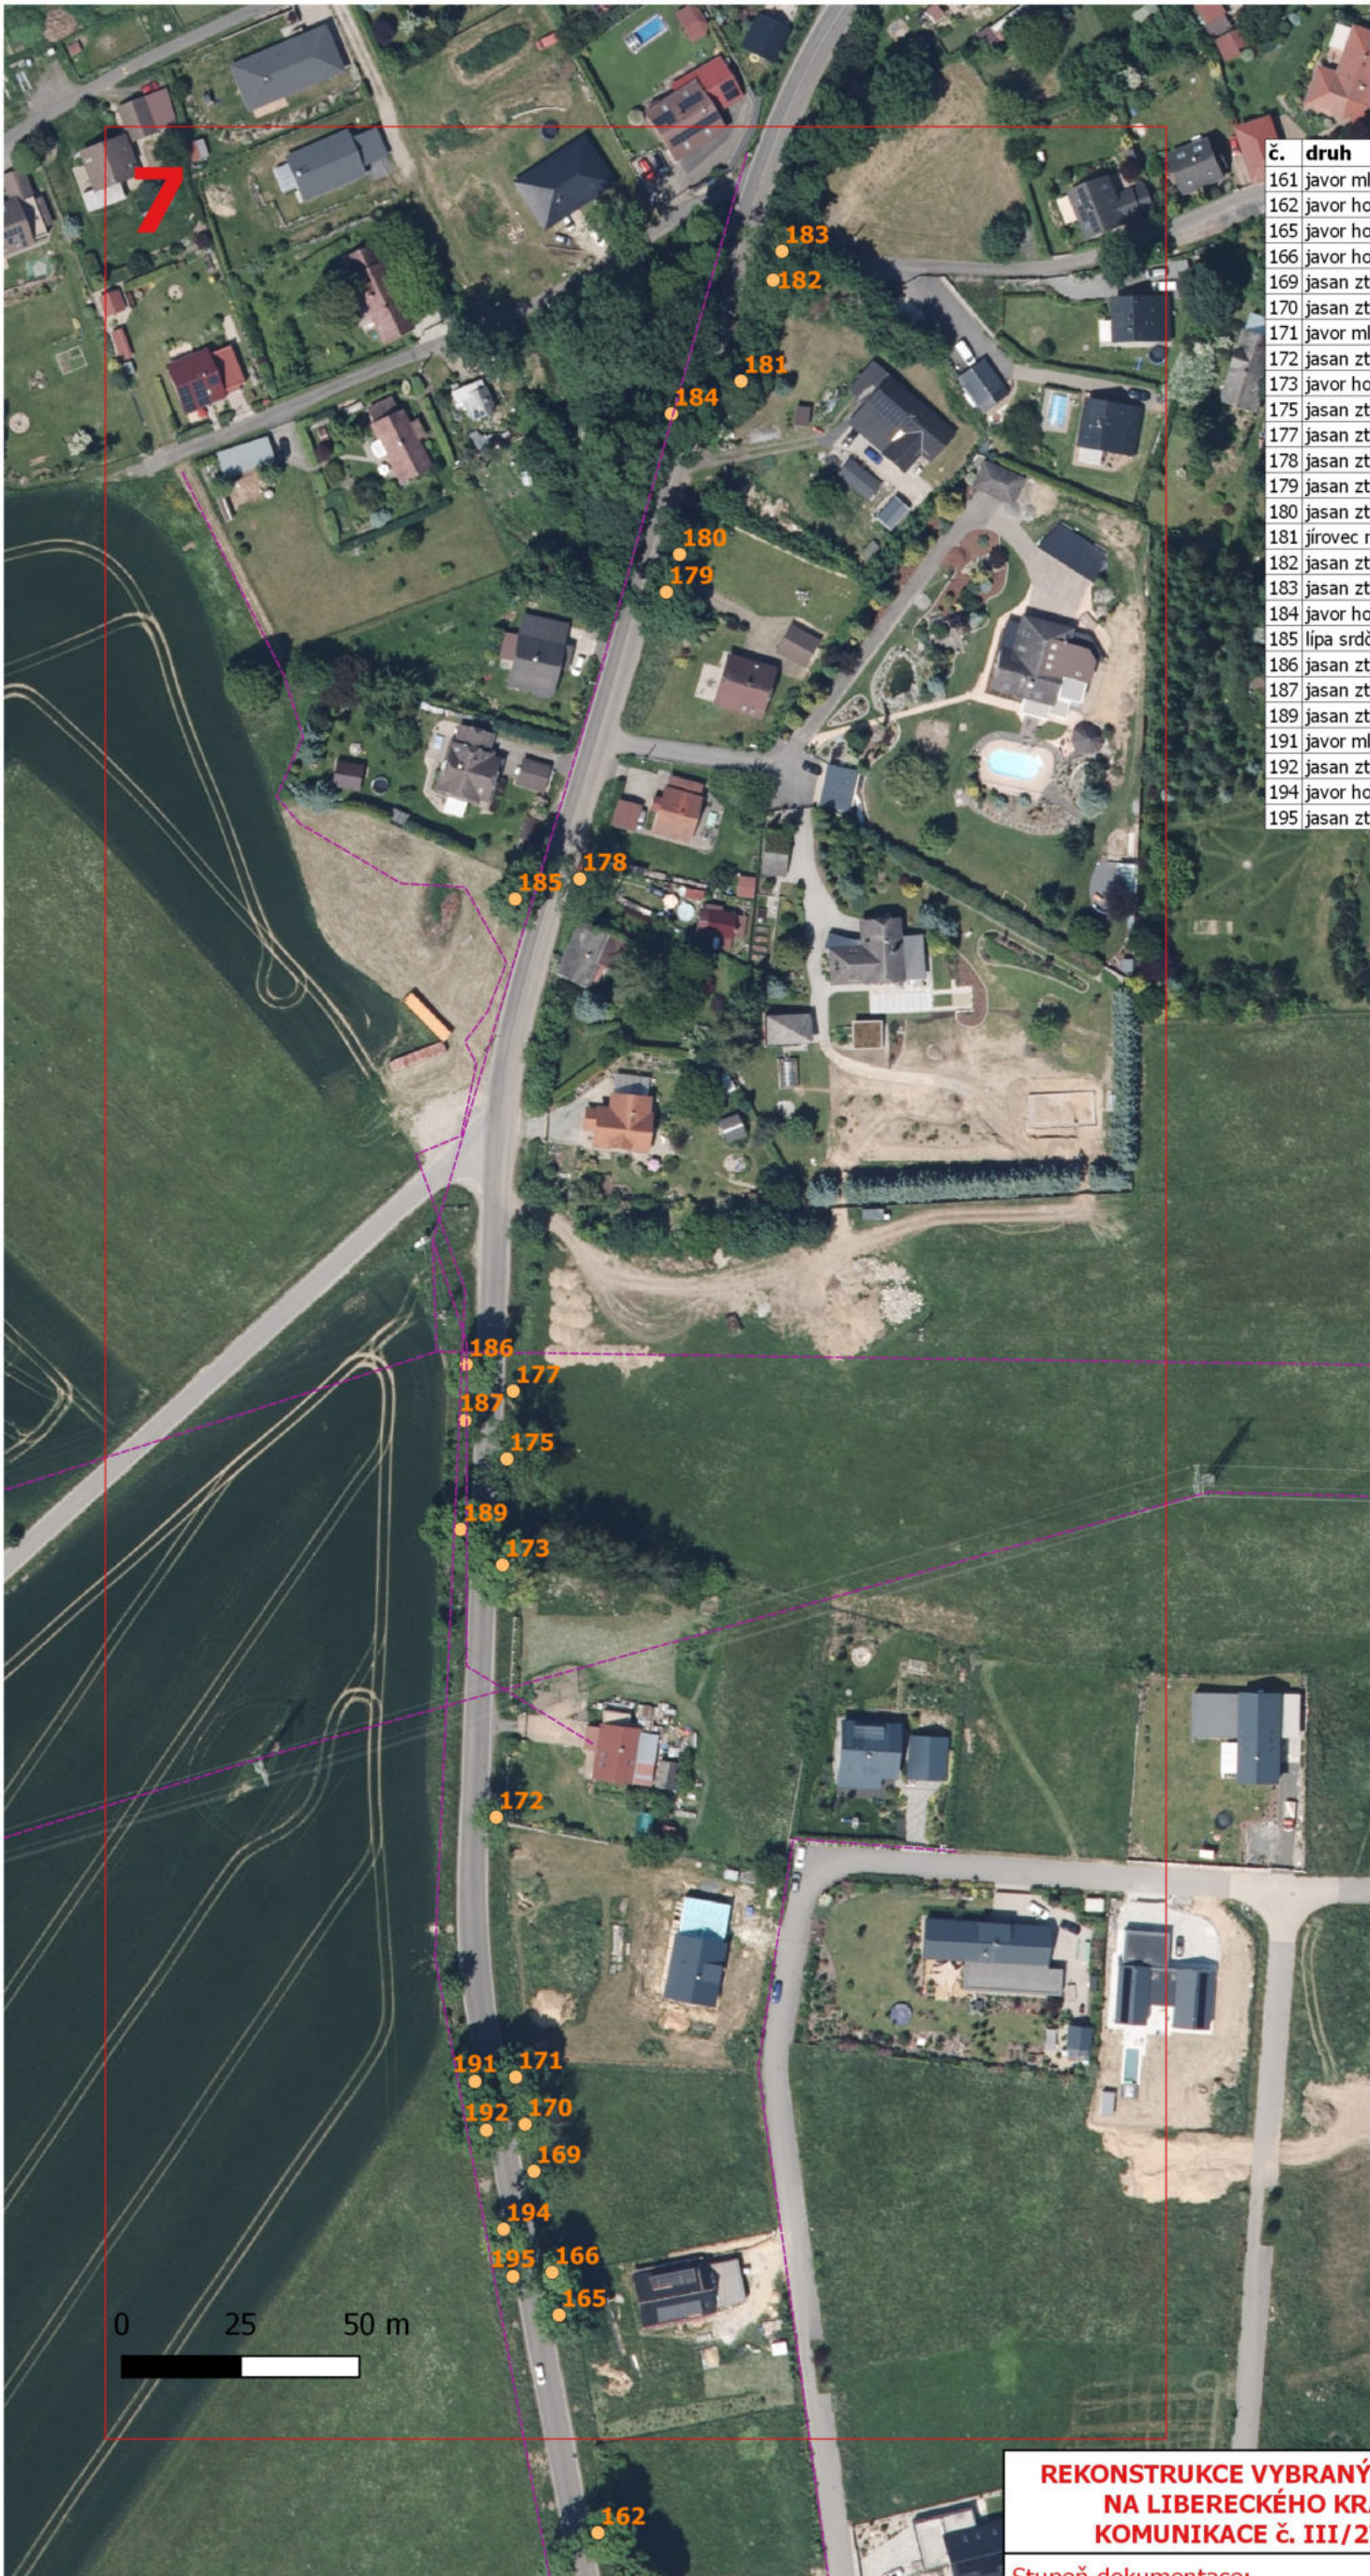

STROMY - OPATŘENÍ

č.	druh	obvod	Inv_LK27814_	opatření	k.ú.	p.č.	vlastník
161	javor mlč	276	RZ		Jeřmanice	1769	KSS LK
162	javor horský	229	RZ		Jeřmanice	1769	KSS LK
165	javor horský	314	RZ		Jeřmanice	1769	KSS LK
166	javor horský	201	RZ,RLPV		Jeřmanice	1769	KSS LK
169	jasan ztepilý	261	RZ		Jeřmanice	1769	KSS LK
170	jasan ztepilý	251	RO10%,RZ		Jeřmanice	1769	KSS LK
171	javor mlč	270	RZ		Jeřmanice	1769	KSS LK
172	jasan ztepilý	217	RO10%,RZ		Jeřmanice	1769	KSS LK
173	javor horský	339	RO20%,RZ		Jeřmanice	1769	KSS LK
175	jasan ztepilý	283	RO10%,RZ		Jeřmanice	1769	KSS LK
177	jasan ztepilý	79	RZ,RLPV		Jeřmanice	1769	KSS LK
178	jasan ztepilý	223	RO10%,RZ,VDH2		Jeřmanice	1540/2	KSS LK
179	jasan ztepilý	276	RZ		Jeřmanice	1540/2	KSS LK
180	jasan ztepilý	248	RZ,RLPV,OV		Jeřmanice	1540/2	KSS LK
181	jírovec maďal	267	RZ		Jeřmanice	1540/2	KSS LK
182	jasan ztepilý	283	RZ,VDH2		Jeřmanice	1540/2	KSS LK
183	jasan ztepilý	217	RZ		Jeřmanice	1540/2	KSS LK
184	javor horský	245	RZ		Jeřmanice	1540/2	KSS LK
185	lípa srdčitá	254	RZ,OV,VDH1		Jeřmanice	1540/2	KSS LK
186	jasan ztepilý	229	RZ,RLSP,OV		Jeřmanice	1769	KSS LK
187	jasan ztepilý	185	RZ,RLSP		Jeřmanice	1769	KSS LK
189	jasan ztepilý	301	RZ,RLSP		Jeřmanice	1769	KSS LK
191	javor mlč	283	RZ		Jeřmanice	1769	KSS LK
192	jasan ztepilý	257	RO10%,RZ,OV		Jeřmanice	1769	KSS LK
194	javor horský	289	RO20%,RZ		Jeřmanice	1769	KSS LK
195	jasan ztepilý	242	RO10%,RZ		Jeřmanice	1769	KSS LK

RV - řez výchovný
RZ - zdravotní řez
RLSP - lokální redukce směrem k překážce
RLLR - lokální redukce z důvodu stabilizace
RLPV - úprava průjezdného profilu
OV - odstranění výmladků
RO - redukce obvodová s uvedením rozsahu redukce
VDH - instalace dynamické vazby s uvedením počtu lan

- Legenda:
- vedení inž. sítí
 - omezení
- Stávající stromy:
- k ošetření
 - bez zásahu
- Zapojený porost:
- k odstranění

REKONSTRUKCE VYBRANÝCH ALEJÍ NA LIBERECKÉHO KRAJE: KOMUNIKACE č. III/27814		ARR - AGENTURA REGIONÁLNÍHO ROZVOJE, spol. s r.o. U Jezu 525/4, 460 01 Liberec www.arr-nisa.cz		
Stupeň dokumentace: REALIZAČNÍ, VZ		Objednatel: Krajská správa silnic Libereckého kraje, příspěvková organizace		
Obsah: OPATŘENÍ - KN, ORTO - AKTUAL.		Datum: 5/2026		Autor: Ing. Miluše Portlová, DiS.
Příloha: 2.5.2	Měřítko: 1 : 1 500			