



EGZ. NR 1

PROJEKTOWANIE I NADZORY BUDOWLANE KAMIL MACIEJEWSKI
ul. Wojska Polskiego 1A, 87-400 Golub Dobrzyń, tel. 790 - 420 - 519
NIP 878-172-57-58 ; REGON 340920444, e-mail: kamil.maciejewski@vp.pl
www.budujemytanio.eu

PROJEKT ZAGOSPODAROWANIA TERENU

NAZWA OPRACOWANIA : BUDOWA PUNKTU CZERPIANIA WODY DLA CELÓW
PRZECIWOPOŻAROWYCH – KATEGORIA OBIEKTU VIII

BRANŻA : ARCHITEKTONICZNO – BUDOWLANA, SANITARNA

ADRES INWESTYCJI : DZ. NR 5309/5, OBR. 0002 ELGISZEWO, JED. EW.
040502_2 , GM. CIECHOCIN

INWESTOR : NADLEŚNICTWO GOLUB-DOBRZYŃ, KONSTANCJEWO
3A, 87-400 GOLUB-DOBRZYŃ

PROJEKTANT : KAMIL MACIEJEWSKI KUP/0005/PBKb/16
upr. do proj. konst. bez ograniczeń

MATEUSZ MACIEJEWSKI WAM/0137/PWOS/18
upr. do proj. w spec. sanitarnej bez ograniczeń

Golub-Dobrzyń Marzec 2026 r.

Spis zawartości opracowania:

Projekt zagospodarowania terenu

1. Strona tytułowa.....	
2. Spis zawartości opracowania.....	
3. Oświadczenie projektanta.....	
4. Uprawnienia projektanta.....	
5. Przynależność do Izby Budowlanej projektanta.....	
6. Część opisowa do projektu zagospodarowania terenu.....	
7. Część graficzna projektu zagospodarowania terenu w skali 1:500.....	

OŚWIADCZENIE

Oświadczam, że projekt zagospodarowania terenu :

BUDOWA PUNKTU CZERPANIA WODY DLA CELÓW PRZECIWPOŻAROWYCH

Adres inwestycji: **DZIAŁKA NR 5309/5, OBRĘB 0002 ELGISZEWO,
GM. CIECHOCIN**

Inwestor : **NADLEŚNICTWO GOLUB-DOBRZYŃ,
KONSTANCJEWO 3A, 87-400 GOLUB-DOBRZYŃ**

został wykonany zgodnie z obowiązującymi przepisami
oraz zasadami wiedzy technicznej.

Projektant:

KAMIL MACIEJEWSKI KUP/0005/PBKb/16
upr. do proj. w spec. konstrukcyjno – bud. bez ograniczeń

MATEUSZ MACIEJEWSKI WAM/0137/PWOS/18
upr. do proj. w spec. sanitarnej bez ograniczeń

Marzec 2026r

CZĘŚĆ OPISOWA

do projektu zagospodarowania działki nr 5309/5 obręb 0002 Elgiszewo, gm.
Ciechocin

Inwestor : Nadleśnictwo Golub-Dobrzyń, Konstancjewo 3A, 87-400 Golub-Dobrzyń

1. Przedmiot zamierzenia :

Przedmiotem opracowania jest budowa punktu czerpania wody dla celów przeciwpożarowych – dostawa i montaż pięciu prefabrykowanych zbiorników żelbetowych oraz budowa studni czerpalnej. Planowana inwestycja architektonicznie w nawiązaniu do lokalnej zabudowy.

Obszar oddziaływania inwestycji zamyka się w działkach inwestora zgodnie z Ustawą Prawo Budowlane §3 ust. 20 i Rozporządzeniem Ministra Infrastruktury w sprawie warunków technicznych, jakim powinny odpowiadać budynki i ich usytuowanie z dnia 12 kwietnia 2002r. - tj. dz. nr 5309/5 obręb 0002 Elgiszewo, gm. Ciechocin. Usytuowanie budynku § 13.1. Naturalne oświetlenie – przesłanianie

- Dojścia i dojazdy §14, §15
- Miejsca postojowe dla samochodów osobowych §18, §19, §21
- Oświetlenie i nasłonecznienie § 60
- Ogrodzenia §41-43
- Bezpieczeństwo pożarowe – Usytuowanie budynków z uwagi na bezpieczeństwo pożarowe - §271, §272, §273

Realizacja przedmiotowej inwestycji nie powoduje ograniczenia dostępu do drogi publicznej, możliwości korzystania z wody, kanalizacji, energii elektrycznej i ciepłej oraz środków łączności, przez osoby trzecie w obszarze oddziaływania obiektu budowlanego. Ponadto nie wpływa negatywnie na dostęp światła dziennego do pomieszczeń przeznaczonych na pobyt ludzi. Rozwiązania techniczne, usytuowanie budynku oraz sposób zagospodarowania terenu nie powodują uciążliwości, związanych z hałasem, wibracjami, zakłóceniami elektrycznymi i promieniowaniem, a także zanieczyszczeniem powietrza, wody i gleby

Definicja obszaru oddziaływania na podstawie art.3 pkt 20 ustawy z dnia 7 lipca 1994. Prawo budowlane – Dz.U.z 2013 r., poz. 1409 z późn. Zmianami.

2. Dane techniczne – bilans terenu:

Pow. zabudowy proj. zbiorników	41,60m ² – warunek
spełniony	
Pow. proj. terenu utwardzonego	~94,00 m ²

Zestawienie jednego zbiornika:

Kubatura zbiornika	14,97 m ³
Powierzchnia całkowita	8,32 m ²
Szerokość zbiornika	2,60 m (warunek spełniony)
Długość zbiornika	3,20 m (warunek spełniony)
Wysokość zbiornika	1,80 m (warunek spełniony)

Zestawienie pięciu zbiorników:

Kubatura zbiorników	74,85 m ³
Powierzchnia całkowita	41,60 m ²
Szerokość zbiornika	13,40 m (warunek spełniony)
Długość zbiornika	3,20 m (warunek spełniony)
Wysokość zbiorników	1,80 m (warunek spełniony)

3. Rzędne posadowienia rozbudowy :

Poziom terenu	67,70 m n.p.m.
Poziom góry zbiornika	68,75 m n.p.m.
Poziom dna zbiornika	67,05 m n.p.m.
Poziom posadowienia warstwy odsączającej	66,53 m n.p.m.

4. Istniejący stan zagospodarowania terenu.

Inwestycja zlokalizowana jest na działce o nr geodezyjnym 5309/5 obręb 0002 Elgiszewo, gm. Ciechocin.

Uzbrojenie działki stanowi :

- zaopatrzenie w wodę – projektowana studnia wodomierzowa z zaworem czerpanym,
- zaopatrzenie w energię elektryczną – nie dotyczy,
- odprowadzanie ścieków – nie dotyczy,
- dostęp do drogi publicznej - istniejącym zjazdem – bez zmian,
- odprowadzenie wód opadowych – powierzchniowo na teren nieutwardzony
- sposób gromadzenia i unieszkodliwienia odpadów – nie dotyczy,
- obsługa komunikacyjna – bez zmian,

5. Określenie kategorii geotechnicznej obiektu budowlanego.

Warunki gruntowe pod projektowanymi zbiornikami zgodnie z dokonanymi odkrywkami podłoża gruntowego (wykonano trzy otwory do głębokości ok 1,0m we własnym zakresie) są proste, zwierciadło wód podziemnych (gruntowych) występuje poniżej posadowienia płyty fundamentowej. Kategoria geotechniczna : KAT I. Na terenie działki nie znajdują się obiekty podlegające ochronie konserwatorskiej zabytków. Grunt

pod posadowieniem o nośności 0,15 Mpa. Obiekt zaliczono do pierwszej grupy konstrukcyjnej.

W przypadku wystąpienia innych warunków gruntowych niż założonych w projekcie prace należy przerwać i skonsultować się z projektantem. Roboty ziemne prowadzić pod nadzorem uprawnionego geologa.

6. Ochrona zabytków.

Nie określono nakazów, zakazów, dopuszczeń o ograniczeń w zabudowie i zagospodarowaniu terenu dotyczących ochrony dziedzictwa kulturowego i zabytków oraz dóbr kultury współczesnej. W razie natrafienia, w trakcie prac ziemnych na obiekty archeologiczne należy przerwać prace, teren zabezpieczyć i niezwłocznie powiadomić odpowiednie Służby Ochrony Zabytków.

7. Oddziaływanie inwestycji na środowisko.

Realizacja inwestycji nie będzie miała wpływu negatywnego na otoczenie i środowisko przyrodnicze, a w szczególności na drzewostan, glebę, wody powierzchniowe i podziemne, atmosferę. Podczas realizacji inwestycji należy :

- prowadzić gospodarkę odpadami zgodnie z wymaganiami ochrony środowiska oraz planem gospodarki odpadami (art. 7 ust.1 ustawy z dnia 27 kwietnia 2001r. o odpadach Dz. U. z2007r. Nr 39, poz 251 ze zm.),
- prace budowlane prowadzić w porze dnia, tak aby uciążliwości akustyczne były jak najmniejsze dla okolicznej zabudowy,
- uciążliwości wynikające z funkcjonowania przedsięwzięcia powinny zamykać się w granicach działek,
- w trakcie realizacji przedsięwzięcia zapewnić oszczędne korzystanie z terenu, a po zakończeniu prac budowlanych zdegradowany teren przywrócić do stanu pierwotnego,
- stosować niezbędne środki techniczne i organizacyjne w celu utrzymania dróg dojazdowych w czystości oraz ograniczające emisję pyłu w trakcie transportu materiałów i prac budowlanych.

Projektowany obiekt oraz przyjęte w projekcie rozwiązania przestrzenne, funkcjonalne i techniczne nie powodują negatywnych skutków dla środowiska przyrodniczego, zdrowia ludzi i innych obiektów budowlanych. Inwestycja nie narusza interesu osób trzecich i spełnia warunki korzystania ze środowiska wg wymagań określonych poniżej:

- w zakresie emisji hałasu : nie przekracza dopuszczalnych poziomów dźwięków;
- w zakresie emisji pyłów, substancji szkodliwych, spalin : nie dotyczy,
- w zakresie gospodarki wodno – ściekowej : nie dotyczy
- w zakresie gospodarki odpadami stałymi, gromadzenie odpadów w istniejącym wydzielonym śmietniku, wywóz nieczystości na składowisko zgodnie z umową zawartą z lokalnym zakładem oczyszczania.

Przedmiotowa inwestycja nie jest zaliczana do przedsięwzięć mogących znacząco oddziaływać na środowisko, nie wymaga sporządzenia raportu oddziaływania inwestycji na środowisko.

8. Wpływ eksploatacji górniczej – nie dotyczy.

9. Ocena oddziaływania inwestycji na środowisko.

Przedmiotowa inwestycja nie jest zaliczana do przedsięwzięć mogących znacząco oddziaływać na środowisko, nie wymaga sporządzenia raportu oddziaływania inwestycji na środowisko.

10. Warunki ochrony przeciwpożarowej

a. Odległość od budynków sąsiadujących

Od strony północnej – brak budynków,
Od strony południowej – brak budynków,
Od strony wschodniej – brak budynków,
Od strony zachodniej – brak budynków.

b. Zaopatrzenie w wodę do zewnętrznego gaszenia pożaru

Zapotrzebowanie wodne stanowią hydranty zewnętrzne znajdujące się na drodze publicznej w odległości do 75m.

c. Drogi pożarowe

Droga pożarowa do obiektu nie jest wymagana zgodnie z § 12 ust. 1 pkt. 3 Rozporządzenia.

OPRACOWAŁ :

Projektant	mgr. inż. Kamil Maciejewski	KUP/0005/PBKb/16	konstrukcja	
------------	--------------------------------	------------------	-------------	--

MAPA DO CELÓW PROJEKTOWYCH

Skala 1: 500
Województwo kujawsko-pomorskie
Powiat golubsko-dobrzyński (0405)
Gmina Ciechocin (040502_2)
Obręb Elgiszewo (0002)
Działka: 5309/5
Ident. zgł. GOD.6640.119.2026

Układ wysokościowy PL-EVRF2007-NH
Układ współ. poziomych: 2000, południk 18
Sporządził:
Golub-Dobrzyń, dnia 10.02.2026

Zakres opracowania

Wykazane na niniejszej mapie granice nieruchomości nie określono z wymaganą dokładnością, związku z tym mapa nie może służyć do projektowania budynków sytuowanych w odległości mniejszej lub równej 4 m od granicy działki ewidencyjnej.

Ze względu na brak danych niniejsza mapa nie uwzględnia przebiegu ewentualnych urządzeń podziemnych nie zgłoszonych do inwentaryzacji geodezyjnej.

Mapa aktualna na dzień 09.02.2026

Biuro Geodezji ARGEO Marek Kruczyński
87-400 Golub-Dobrzyń, ul. Żeromskiego 40
NIP 956-191-75-39, REGON 341591860
tel. 504-343-293, mail: kruc.geodeta@wp.pl

Poświadczam, że niniejszy dokument został opracowany w wyniku prac geodezyjnych i kartograficznych, których rezultaty zawiera operat techniczny, który uzyskał pozytywną weryfikację. Jednocześnie informuję, że jestem świadomy odpowiedzialności karnej za złożenie fałszywego oświadczenia.

Identyfikator zgłoszenia prac geodezyjnych	GOD.6640.119.2026
Organ służby geodezyjnej, który otrzymał zgłoszenie	Starosta Golubsko-Dobrzyński
Wykonawca prac geodezyjnych	Biuro Geodezji ARGEO Marek Kruczyński
Nr oraz data sporządzenia dokumentu zawierającego wynik pozytywnej weryfikacji	Protokół z weryfikacji nr GOD.6640.119.2026_9807 z dnia 11.02.2026
Imię i nazwisko oraz nr uprawnień zawodowych kierownika prac	Marek Kruczyński Nr uprawnień 19613



GEODETA UPRAWNIONY
Marek Kruczyński
Świadectwo nr. 19613

PROJEKT ZAGOSPODAROWANIA TERENU

ppgz = 68,65m n.p.m.
I-k

LEGENDA :

- Projektowane zbiorniki punktu czerpania wody
- Teren biologicznie czynny - projektowany
- Teren utwardzony - projektowany
- Istniejące przyłącze wodociągowe PE i projektowana linia zasilająca - wg odrębnego opracowania
- Nieprzekraczalna linia zabudowy
- Granica opracowania

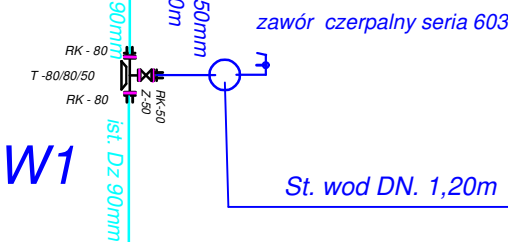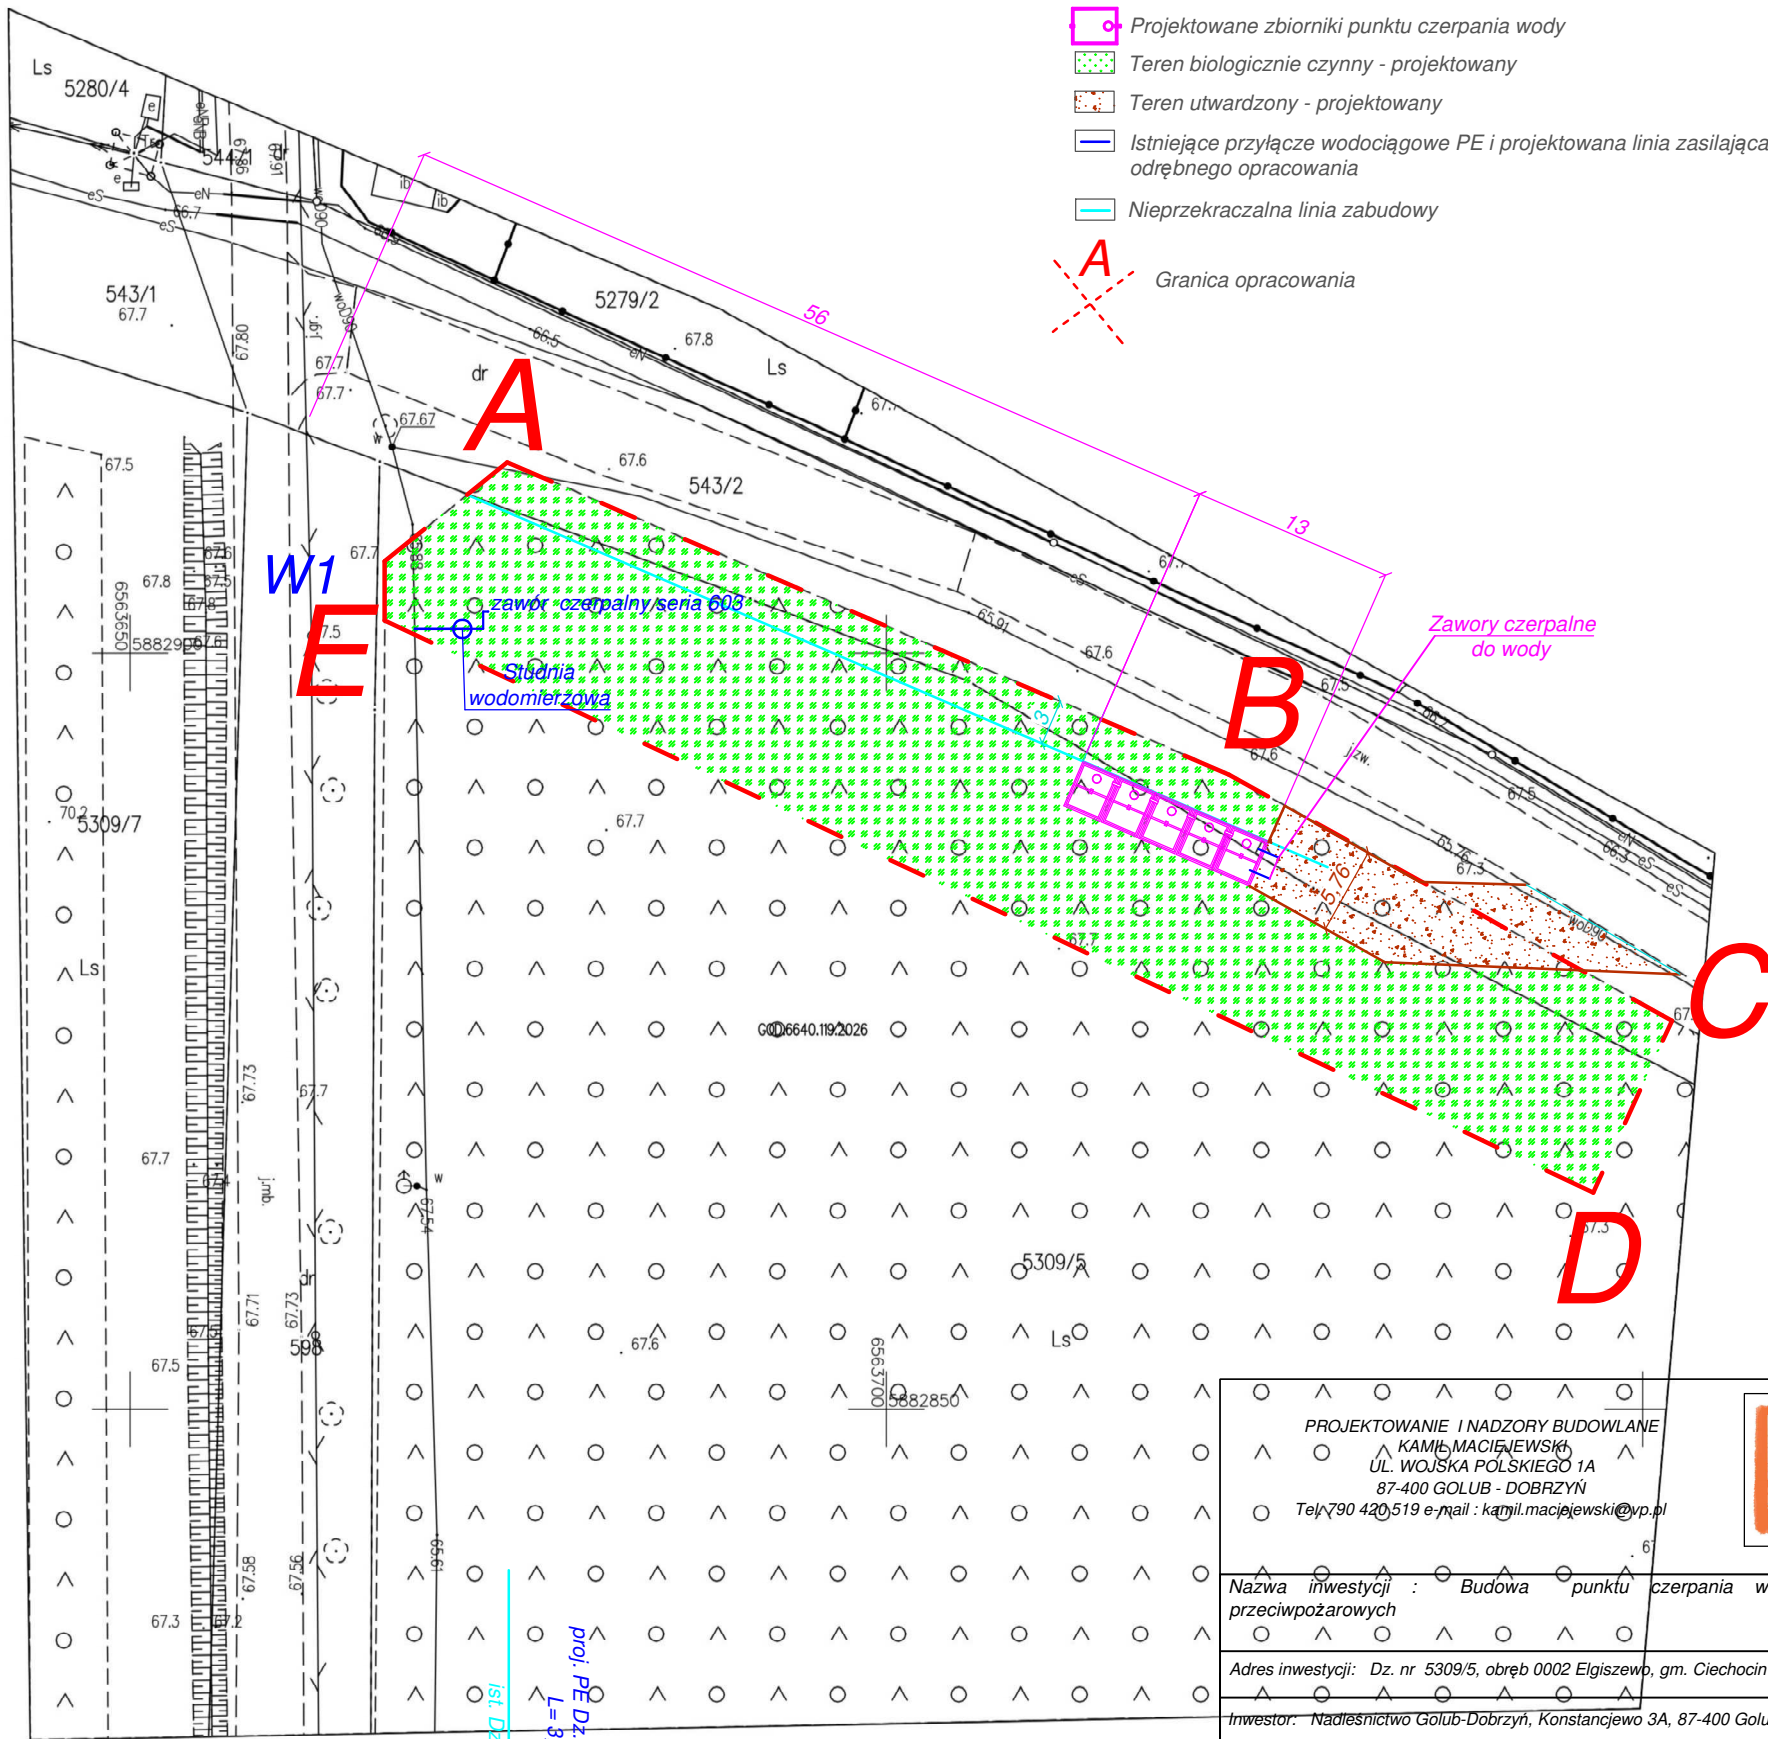

PROJEKTOWANIE I NADZORY BUDOWLANE KAMIL MACIEJEWSKI UL. WOJSKA POLSKIEGO 1A 87-400 GOLUB - DOBRZYŃ Tel: 790 420 519 e-mail : kamil.maciejewski@vp.pl			
Nazwa inwestycji : Budowa punktu czerpania wody dla celów przeciwpożarowych		6	
Adres inwestycji: Dz. nr 5309/5, obręb 0002 Elgiszewo, gm. Ciechocin			
Inwestor: Nadleśnictwo Golub-Dobrzyń, Konstancjewo 3A, 87-400 Golub-Dobrzyń			
ZAGOSPODAROWANIE TERENU		Branża : Architektura	Nr rysunku 1
		DATA: Luty 2026r.	
Imię i nazwisko projektanta w spec. konstr. - bud. :		Nr uprawnień	Podpis
mgr inż. Kamil Maciejewski		KUP/0005/PBKb/16 upr. do proj. konstr. bez ograniczeń	
Imię i nazwisko projektanta w spec. sanitarnej :		Nr uprawnień	Podpis
mgr inż. Mateusz Maciejewski		WAM/0137/PWOS/18 upr. do proj. inst. sanitarnych bez ograniczeń	