


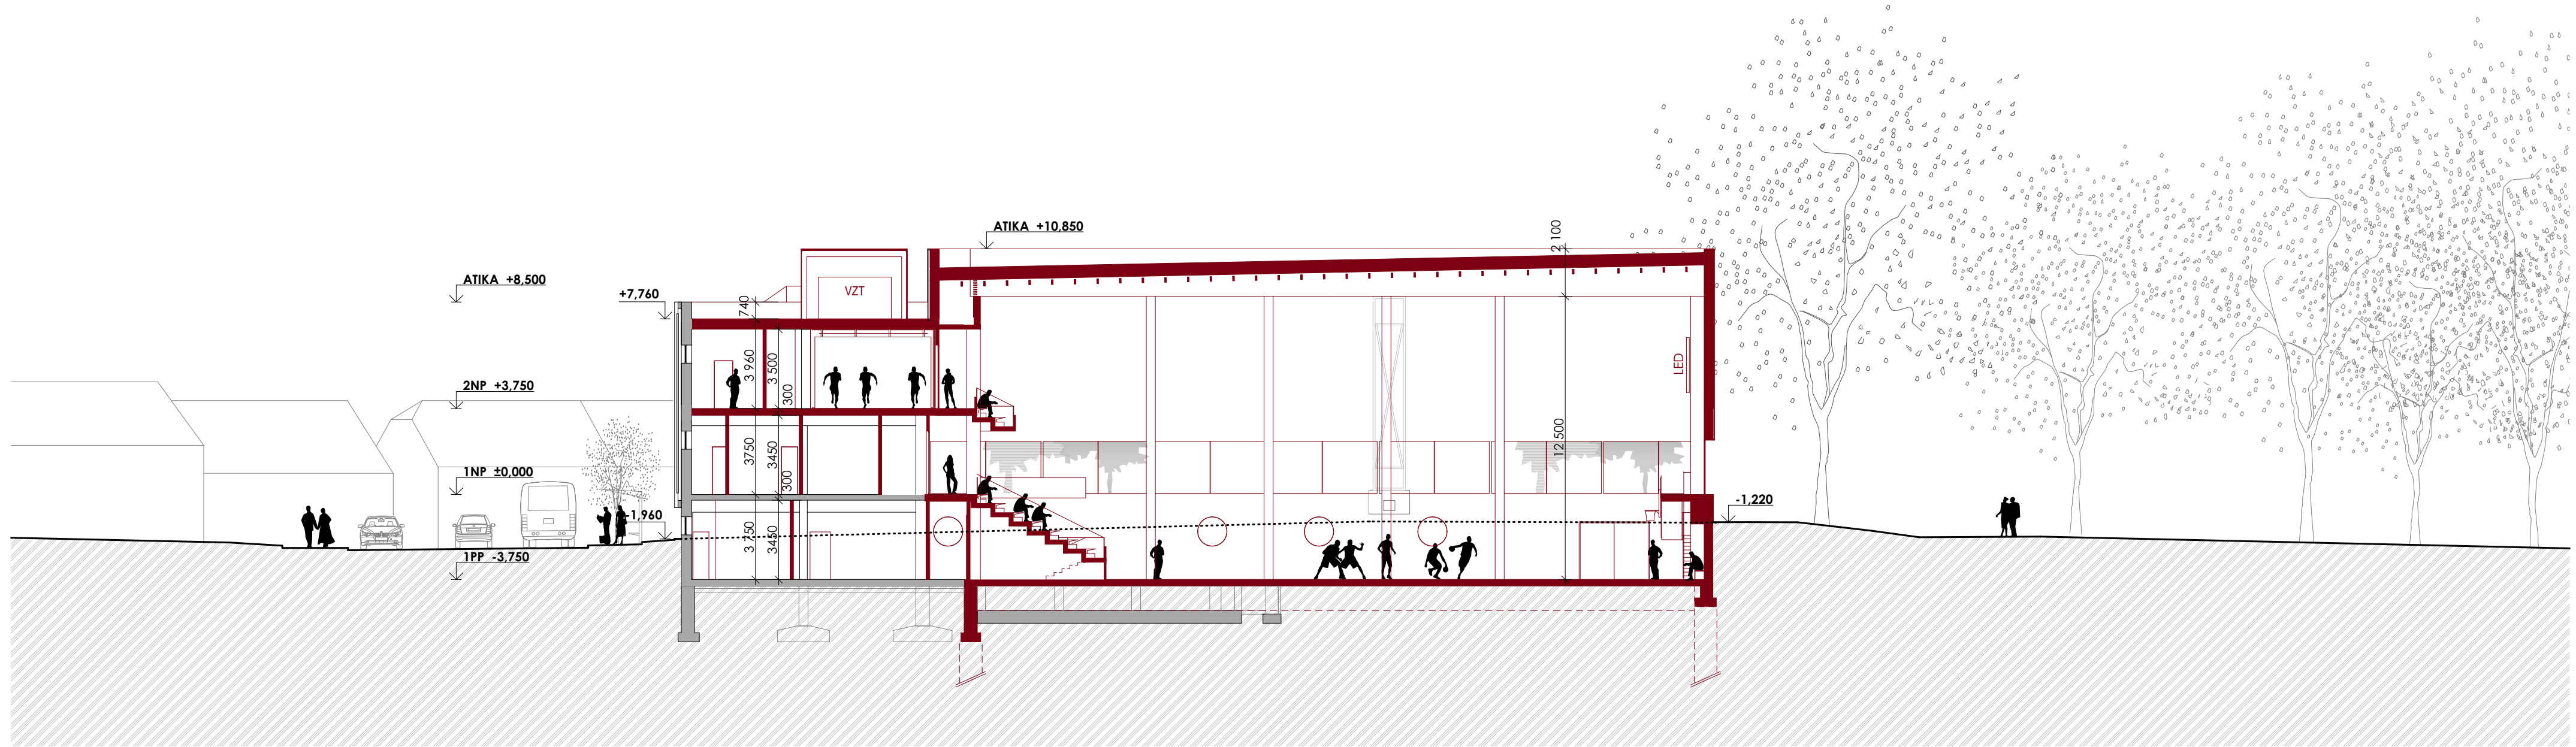

LEGENDA

- ZACHOVANÉ STÁVAJÍCÍ KONSTRUKCE
- NOVÉ KONSTRUKCE

0 1 2 10m

MĚSTSKÁ SPORTOVNÍ HALA ZNOJMO

ARCHITEKTONICKÁ STUDIE_ ŘÍJEN 2025

PORIZOVATEL: MĚSTO ZNOJMO
AUTOR : ALEŠ BURIAN, GUSTAV KŘIVINKA, SPOLUPRÁCE: Z. STRAŠILOVÁ

BAH BURIAN-KŘIVINKA
ARCHITECTS

ŘEZ PŘÍČNÝ NOVÝ STAV

D.04

M 1:200