


P1 – POHLED ULIČNÍ

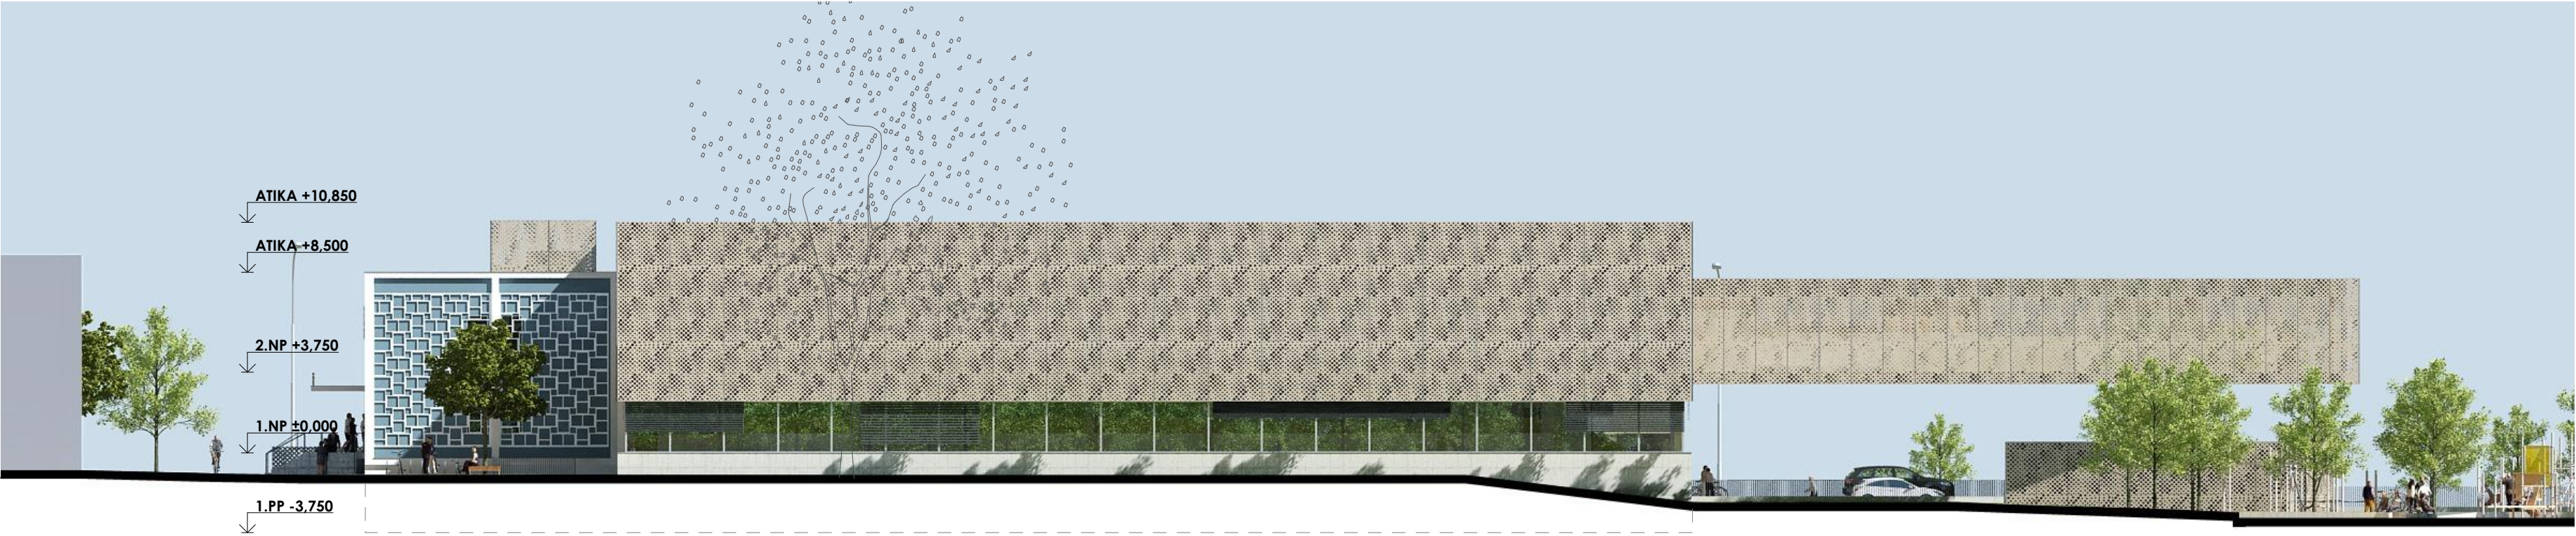

P2 – POHLED Z PARKU



0 1 2 10m

MĚSTSKÁ SPORTOVNÍ HALA ZNOJMO

ARCHITEKTONICKÁ STUDIE_ ŘÍJEN 2025

PORÍZOVATEL: MĚSTO ZNOJMO
AUTOR : ALEŠ BURIAN, GUSTAV KŘIVINKA, SPOLUPRÁCE: Z. STRAŠILOVÁ

BAH BURIAN-KŘIVINKA
ARCHITECTS

POHLED JIŽNÍ A SEVERNÍ

D.05

M 1:250