


P3 – POHLED ZÁPADNÍ

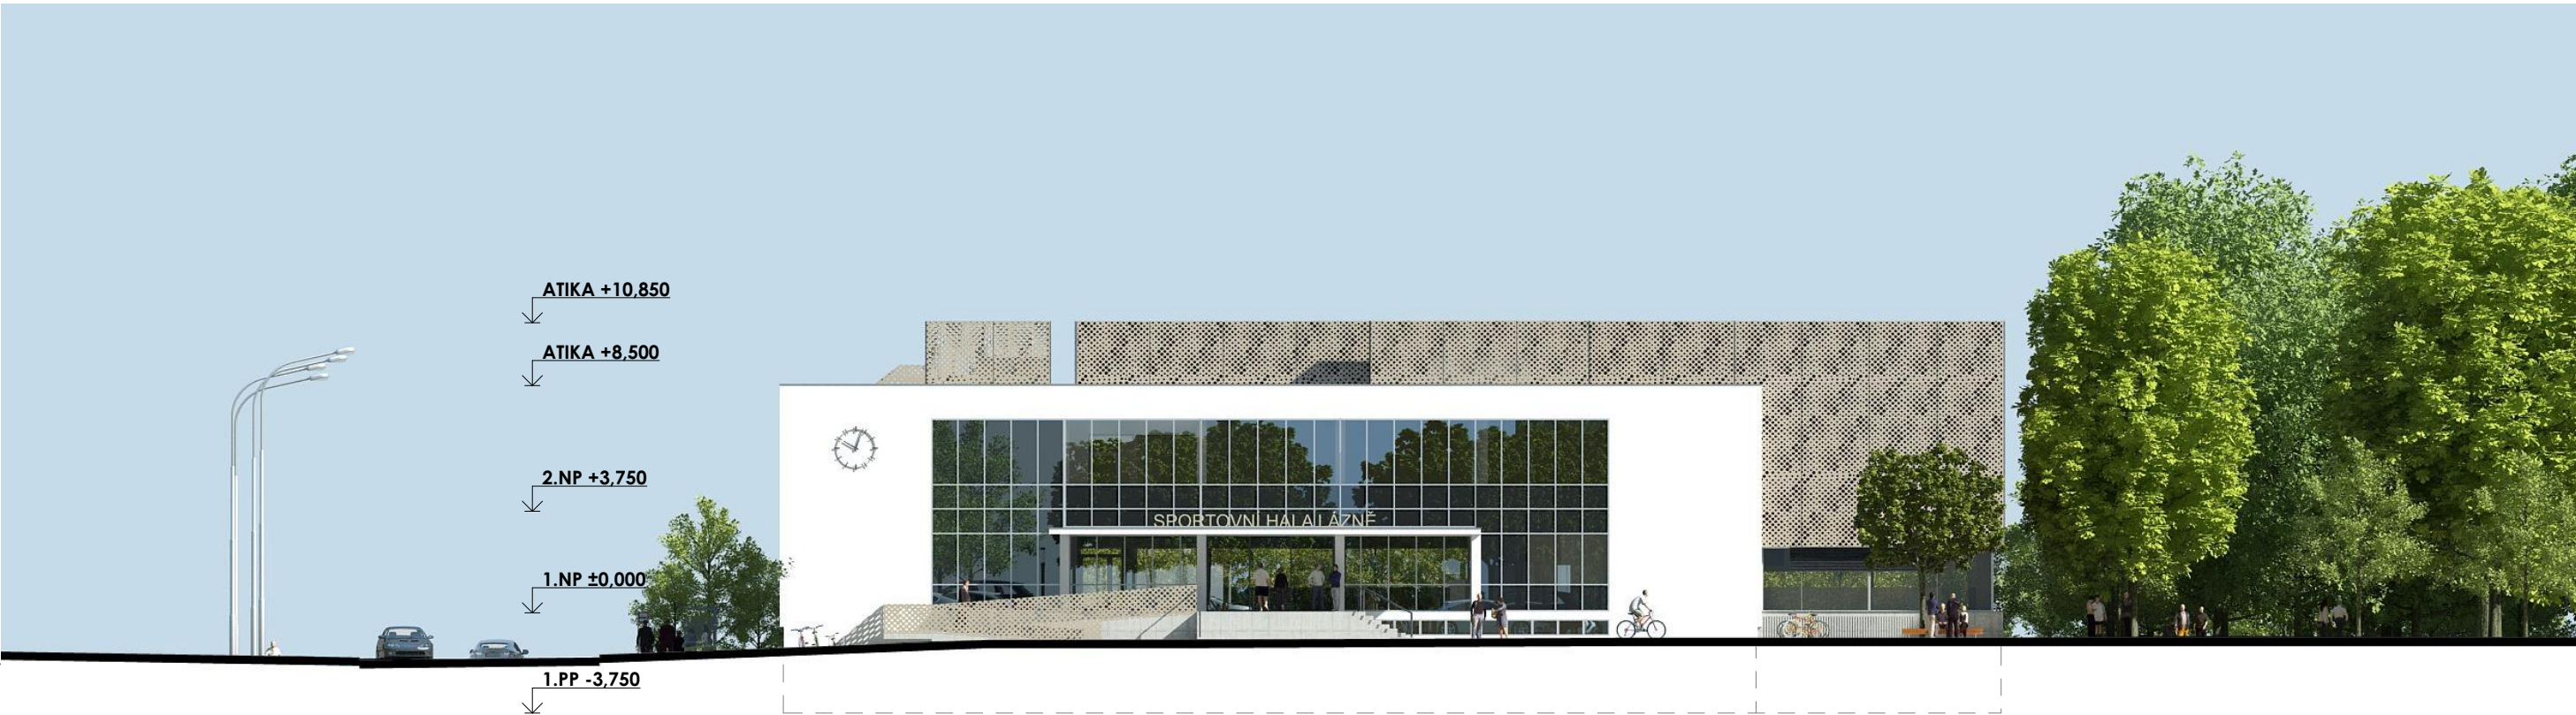

P4 – POHLED VÝCHODNÍ



0 1 2

MĚSTSKÁ SPORTOVNÍ HALA ZNOJMO

ARCHITEKTONICKÁ STUDIE_ ŘÍJEN 2025

PORIZOVATEL: MĚSTO ZNOJMO
AUTOR : ALEŠ BURIAN, GUSTAV KŘIVINKA, SPOLUPRÁCE: Z. STRAŠILOVÁ

BAH BURIAN-KŘIVINKA
ARCHITECTS

POHLED ZÁPADNÍ A VÝCHODNÍ

D.06

M 1:250