


REFERENCE



VÝŘEZ SITUACE

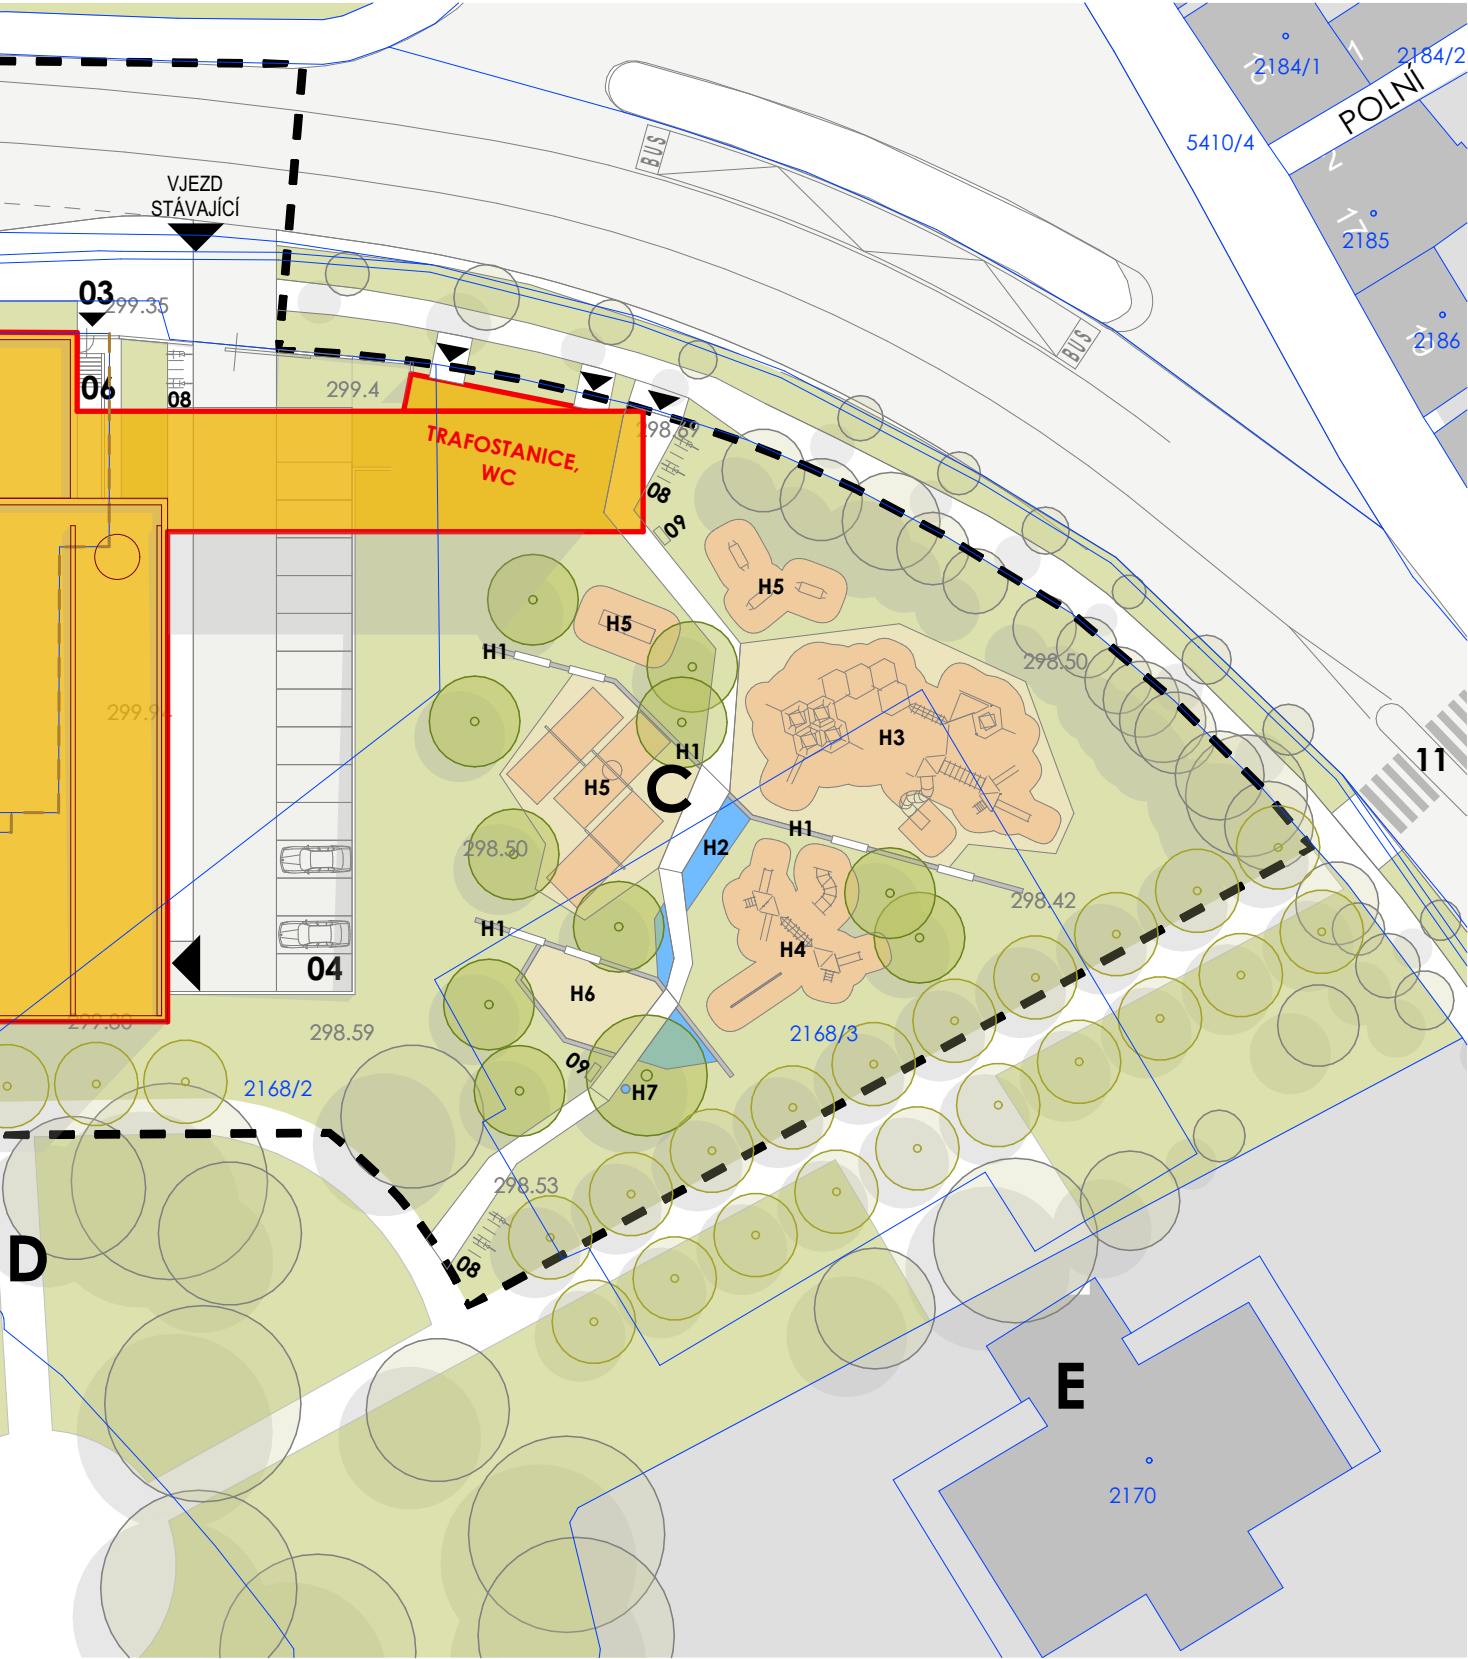

LEGENDA SITUACE

- C DĚTSKÉ HRÍŠTĚ
- D HORNÍ PARK
- E DŮM MLÁDEŽE
- 03 SLUŽEBNÍ VSTUP
- 04 SLUŽEBNÍ PARKOVIŠTĚ (15 MÍST)
- 08 STOJANY NA KOLA
- 09 KOŠE NA TŘÍDĚNÝ ODPAD
- 11 PŘECHOD PLÁNOVANÝ PO REALIZACI OBCHVATU

- STÁVAJÍCÍ / NOVÁ ZÁSTAVBA  
ZP 745 m<sup>2</sup> / ZP 2 238 m<sup>2</sup>
- TRAVNATÉ PLOCHY
- KOMUNIKACE
- ZPEVNĚNÉ PLOCHY PĚŠÍ
- OKOLNÍ OBJEKTY
- CYKLOSTEZKA
- KATASTR - HRANICE PARCEL
- HRANICE ŘEŠENÉHO ÚZEMÍ
- STROMY NAVRHOVANÉ
- STROMY STÁVAJÍCÍ /  
NÁVRH ATELIERU TIŠNOVKA

LEGENDA HRÍŠTĚ

- H1 SEZENÍ NA NÍZKÝCH OPĚRNÝCH STĚNÁCH
- H2 VODNÍ PRVEK NAPOJENÝ NA SPITZEROVU STUDNU
- H3 HRACÍ PRVKY PRO VĚTŠÍ DĚTI - VÝŠKA AŽ 7 M
- H4 NÍZKÉ HRACÍ PRVKY PRO MENŠÍ DĚTI
- H5 DOPLŇKOVÉ HRACÍ PRVKY - HOUPAČKY, SÍTĚ
- H6 PÍSKOVIŠTĚ
- H7 PÍTKO

MĚSTSKÁ SPORTOVNÍ HALA ZNOJMO

ARCHITEKTONICKÁ STUDIE\_ ŘÍJEN 2025

POŘIZOVATEL: MĚSTO ZNOJMO  
AUTOR : ALEŠ BURIAN, GUSTAV KŘIVINKA, SPOLUPRÁCE: Z. STRAŠILOVÁ  
SPOLUPRÁCE: PAVEL HORÁK, HRISTE.CZ, S.R.O., EVA WAGNEROVÁ

DĚTSKÉ HRÍŠTĚ

BAH BURIAN-KŘIVINKA  
ARCHITECTS

D.07