


Sál VAR 1500

Výsledek výpočtu, Sál VAR 1500

Pseudobarvy, Srovnávací rovina 1.1 (E)

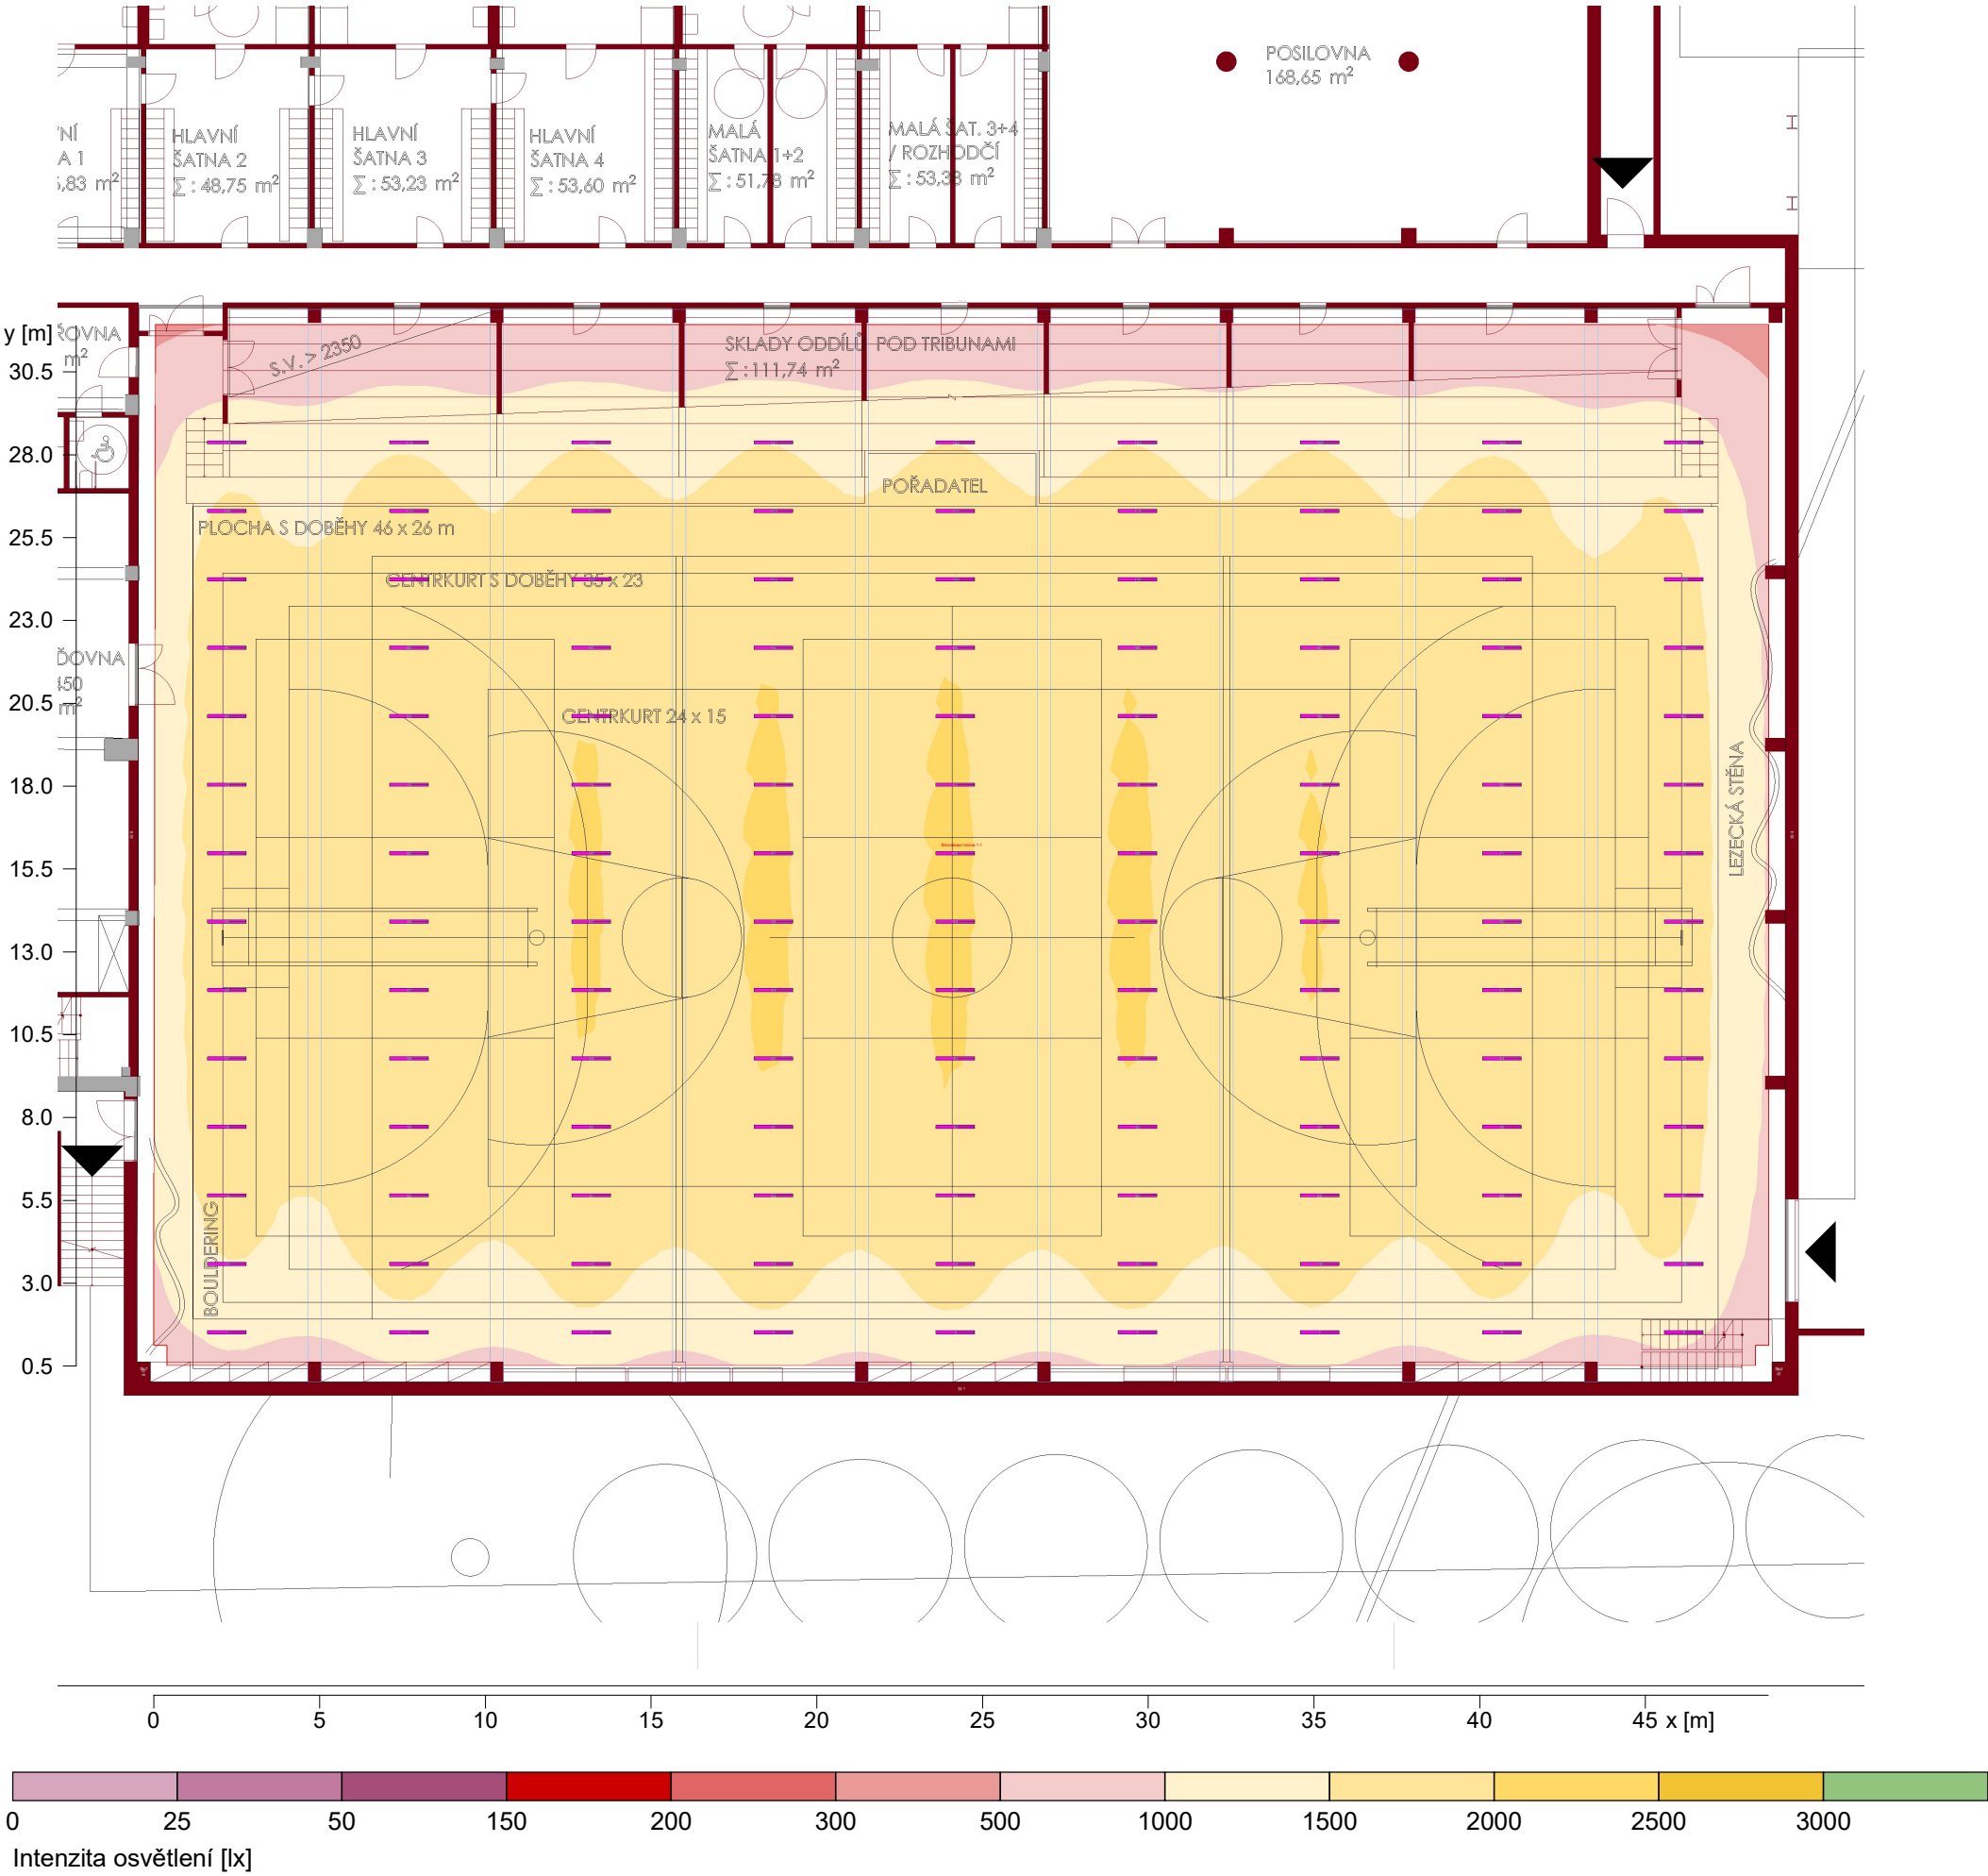


Výška srovnávací roviny	: 0.00 m
Udržovaná osvětlenost	$\bar{E}_m$: 1590 lx
Minimální osvětlenost	E_{min} : 386 lx
Maximální osvětlenost	E_{max} : 2050 lx
Rovnoměrnost U_0	$E_{min}/\bar{E}_m$: 1 : 4.12 (0.24)

Sál 1500

Výsledek výpočtu, Sál 1500

Pseudobarvy, Srovnávací rovina 1.1 (E)

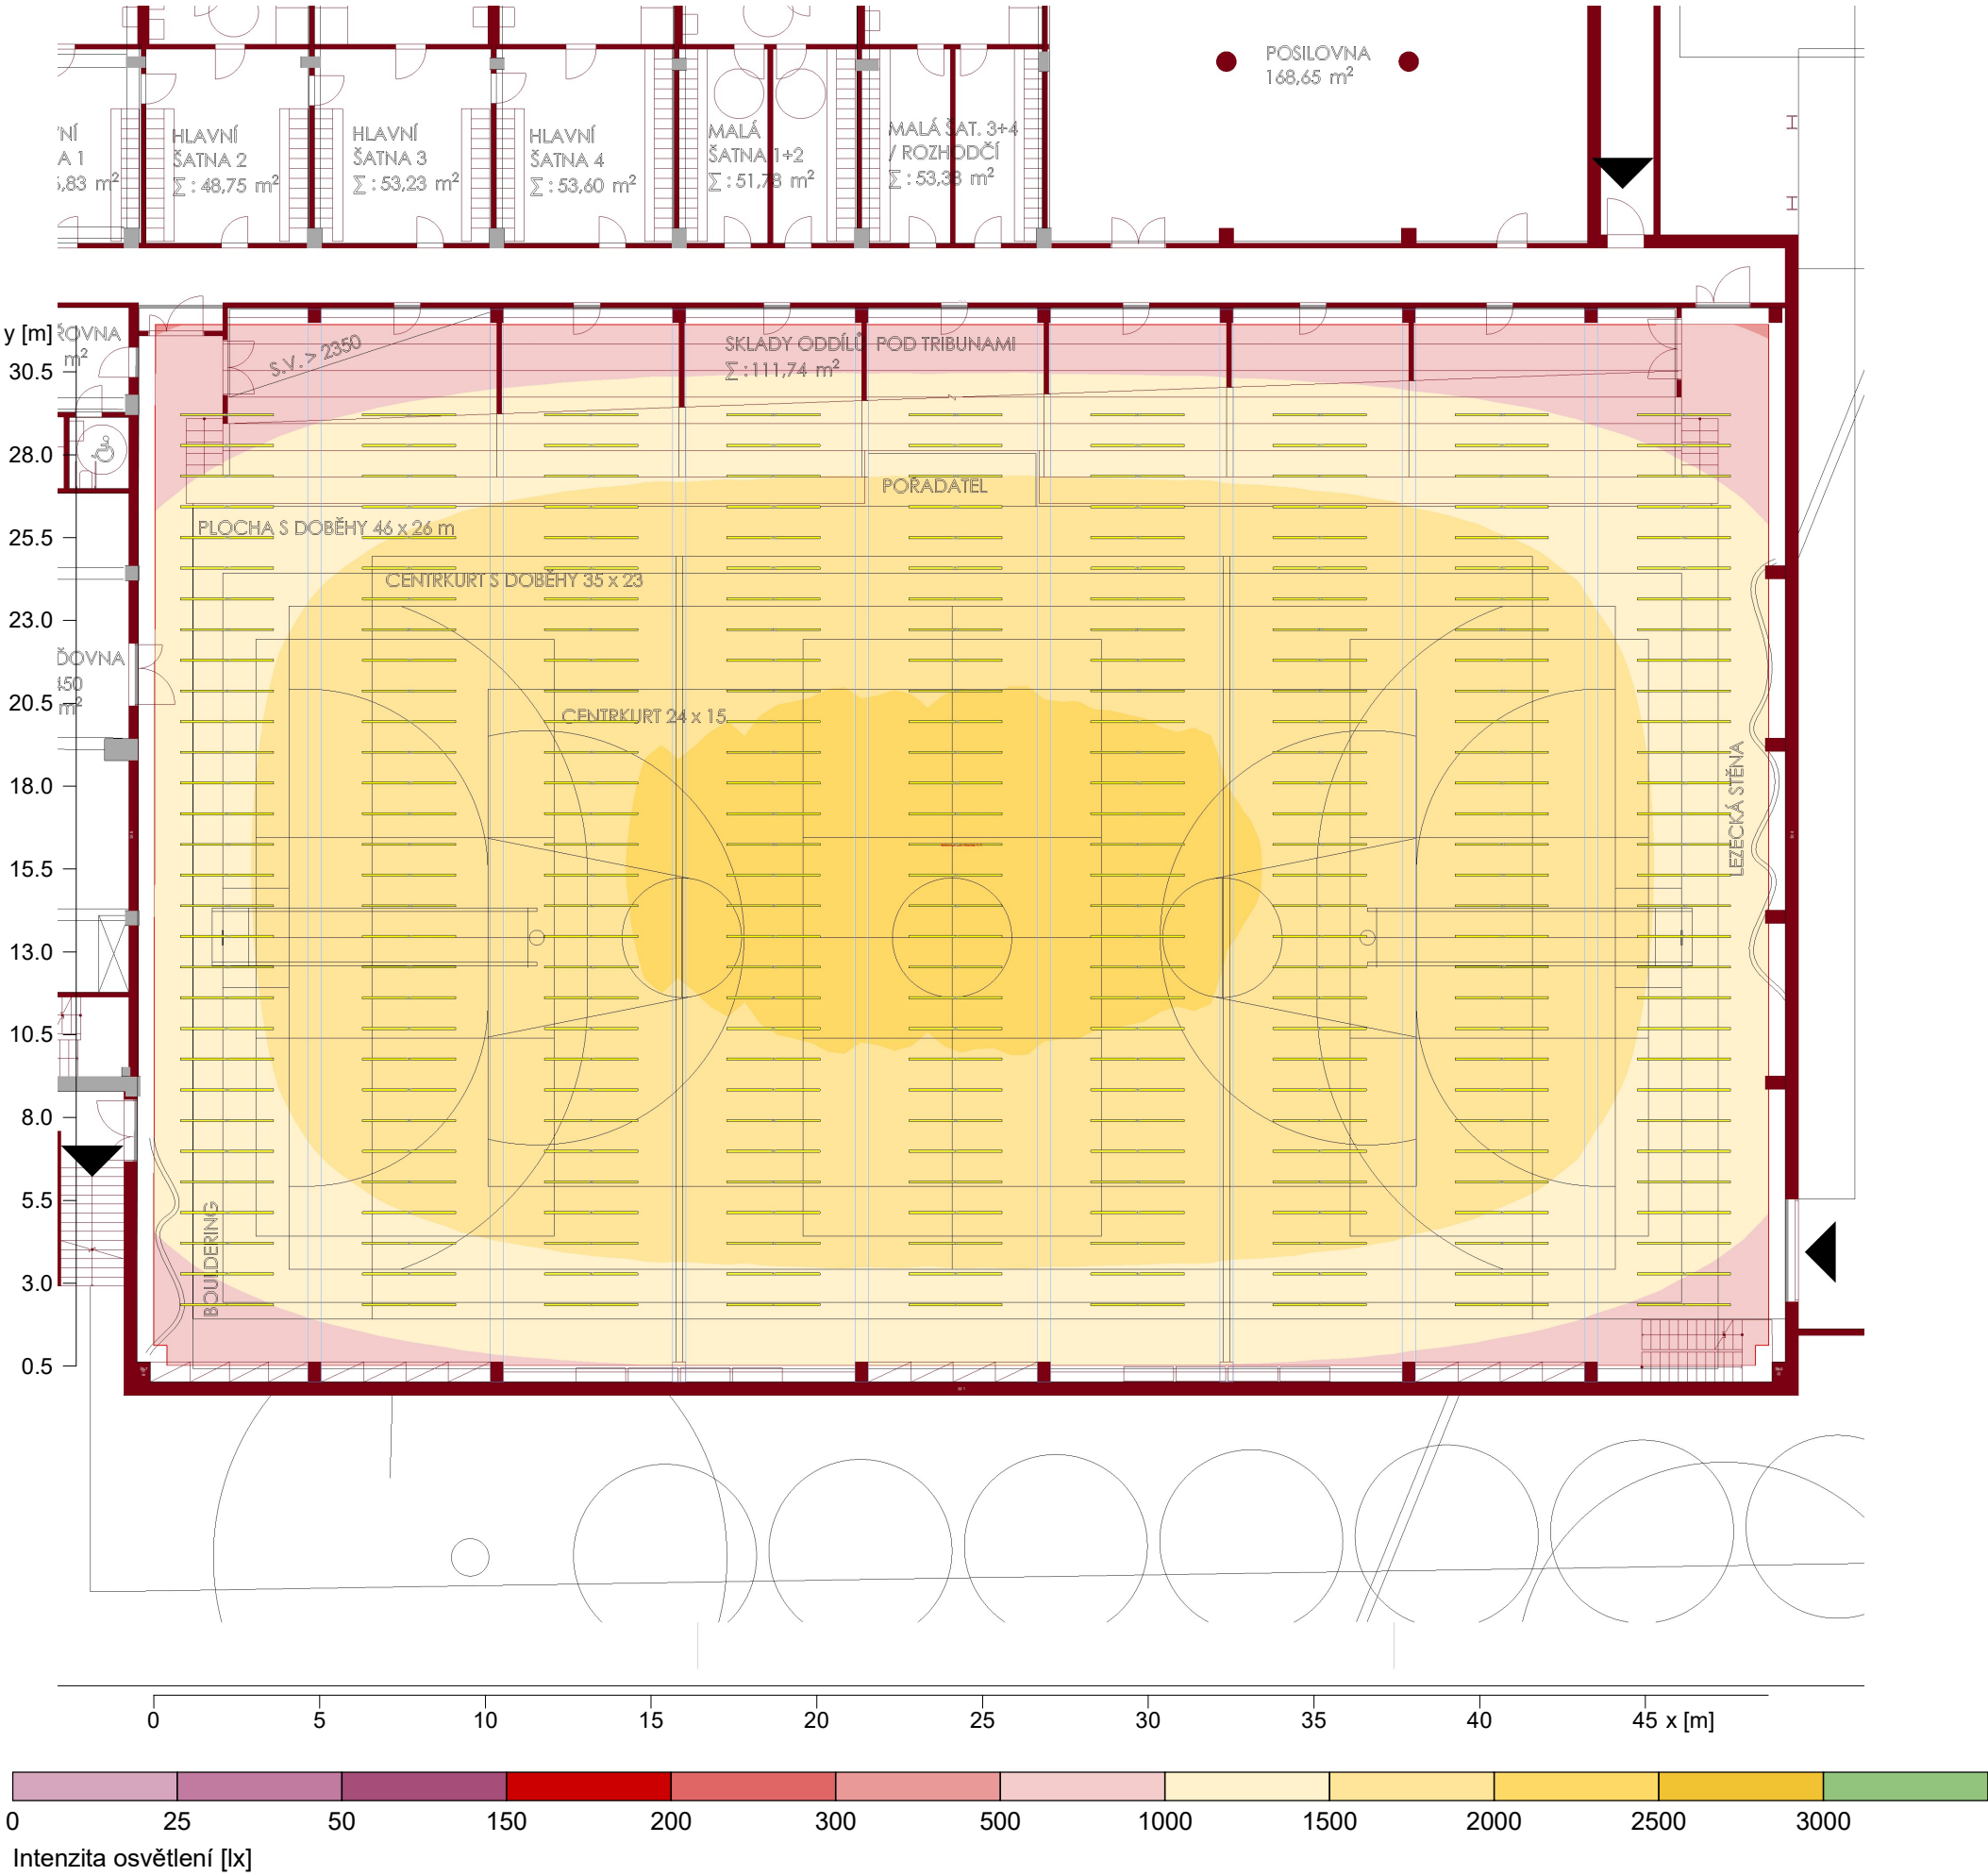

Výška srovnávací roviny	: 0.00 m
Udržovaná osvětlenost	$\bar{E}_m$: 1560 lx
Minimální osvětlenost	E_{min} : 494 lx
Maximální osvětlenost	E_{max} : 2060 lx
Rovnoměrnost U_0	$E_{min}/\bar{E}_m$: 1 : 3.17 (0.32)