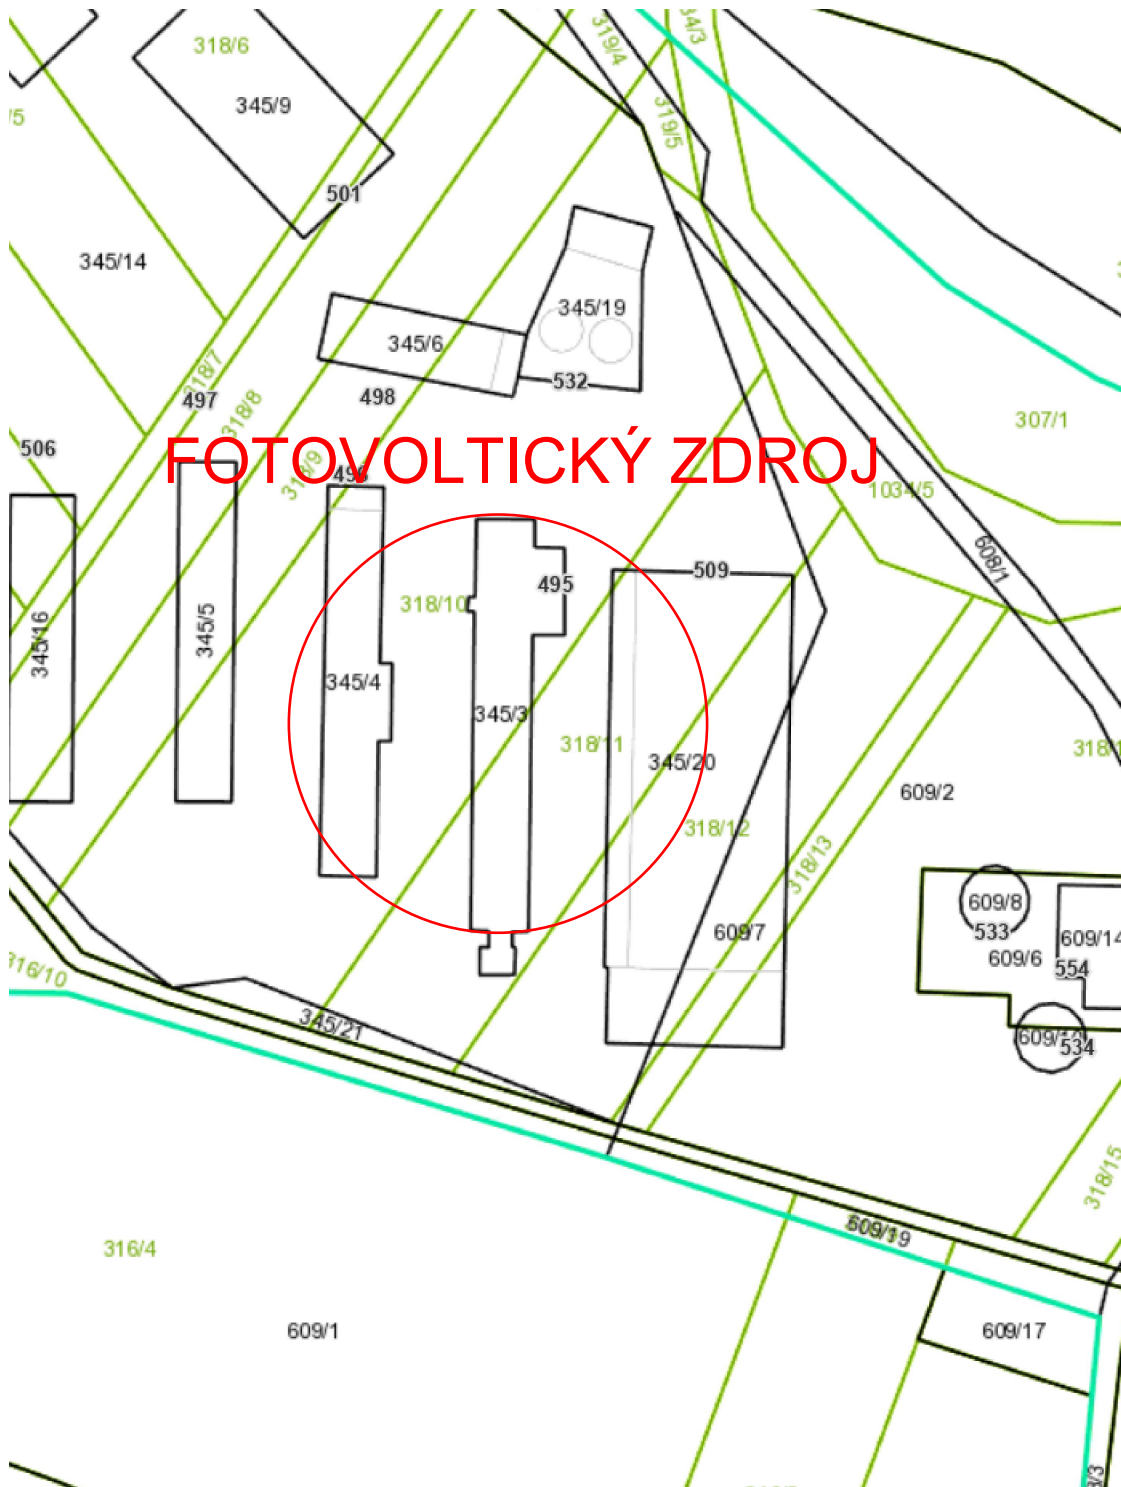


SADA Č.:

VŠETKY TYPY POUŽITÝCH MATERIÁLOV UVEDENÉ V TEJTO DOKUMENTÁCII SÚ PREZENTOVANÉ Z DOVODU ŠPECIFIKOVANIA TECHNICKO- FYZIKÁLNYCH VLASTNOSTÍ. ALTERNATÍVNE MATERIÁLY JE MOŽNÉ POUŽIŤ PRI DODRŽANÍ EKVIVALENTNÝCH FYZIKÁLNO-TECHNICKÝCH PARAMETROV.

Táto dokumentácia vrátane všetkých príloh (s výnimkou dát poskytnutých objednávateľom) je duševným vlastníctvom autora.

AUTOR:		ZODPOVENÝ PROJEKTANT:		PCM elektro s.r.o. IČO: 54 143 942 pcmelektro@pcmelektro.sk	
Ing. Zuzana Žlebčíková		Ing. Zuzana Žlebčíková			
STAVBA: FVZ PD JAROVNICE					
MIESTO:		PD so sídlom v Jarovniciach, p.č. 345/3 Jarovnice		Č.PROJEKTU:	2026-08P
STAVEBNÍK:		PD so sídlom v Jarovniciach, Jarovnice 507, 082 63 Jarovnice		DÁTUM:	08/2026
OBJEKT:		01 – Kravín s dojárňou		STUPEŇ:	VP
DIEL:		FOTOVOLTICKÝ ZDROJ		FORMÁT:	1 x A4
OBSAH VÝKRESU: KATASTRÁLNA MAPA				MIERKA:	1:1000
				Č.VÝKRESU:	2