


POHLED JIHOZÁPADNÍ

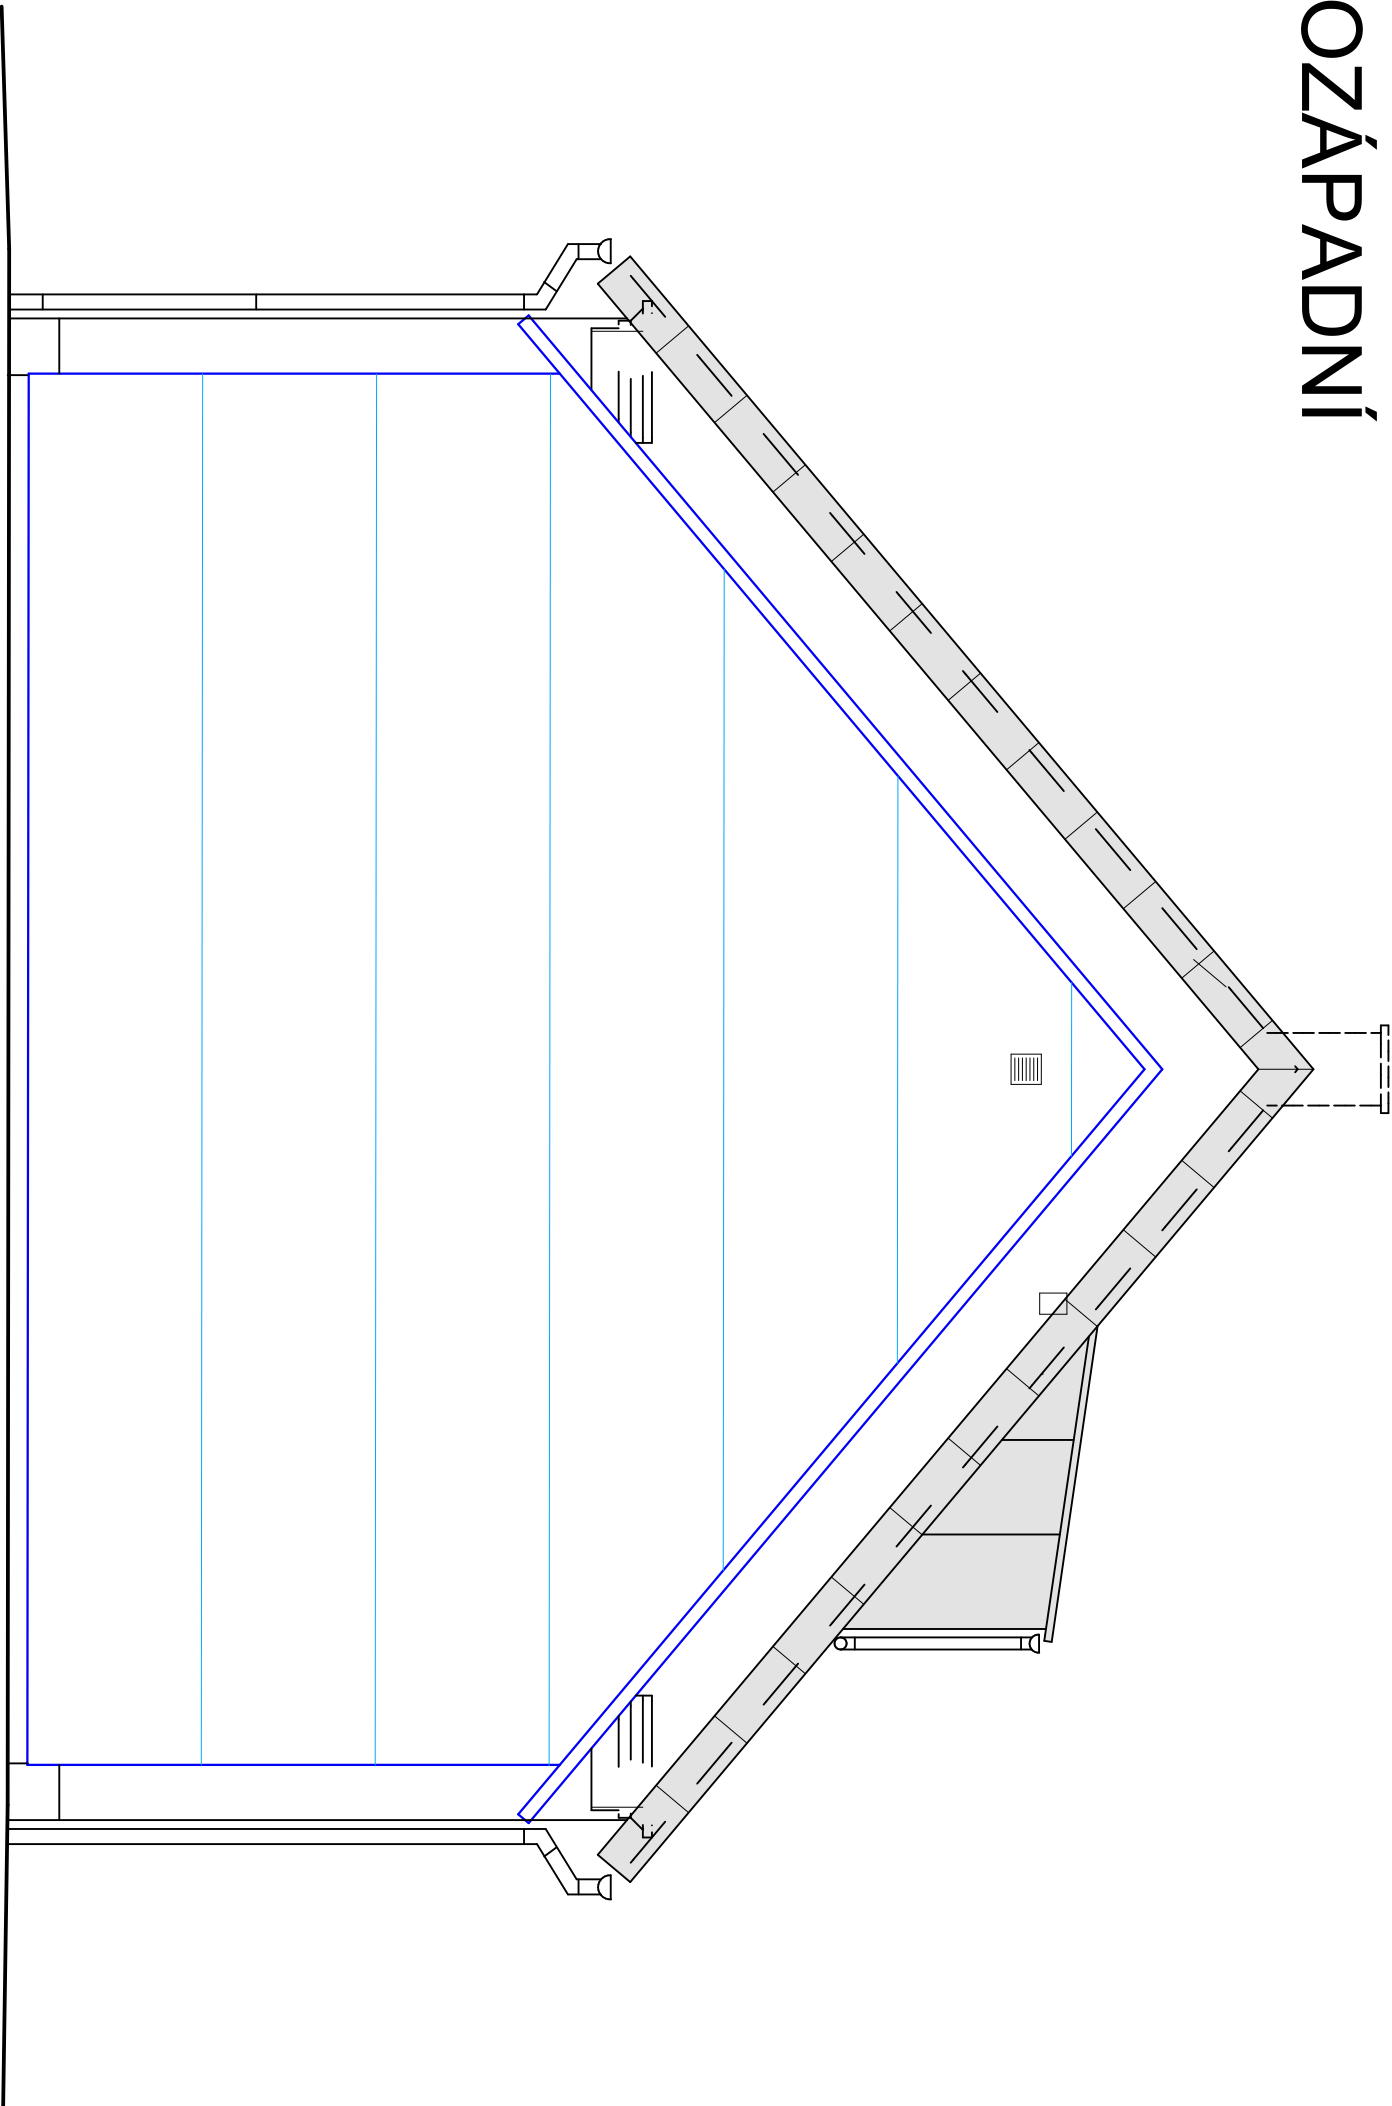

Vyracoval		Zodpovědný projektant	
Ing. Petr Hošek		Ing. Petr Hošek	
Místo stavby		p.č. 1979/29, k.ú. Zábřeh na Moravě	
Investor		Město Zábřeh	
Adresa		Masarykovo nám. 510/6, 789 01 Zábřeh	
SKLAD PRO ÚDRŽBU STADIONU A SKLAD PRO ATLETICKÉ VYBAVENÍ		Ing. Petr Hošek Stanislava Lolka 1990/24, Zábřeh IČ 44758391 tel. 604 221440, ing.hosek@seznam.cz	
Formát		2 x A4	
Datum		únor 2020	
Číslo zakázky		02/hp-2020	
Stupeň PD		DSP	
Měřítko		Číslo výkresu	
1:50		106	