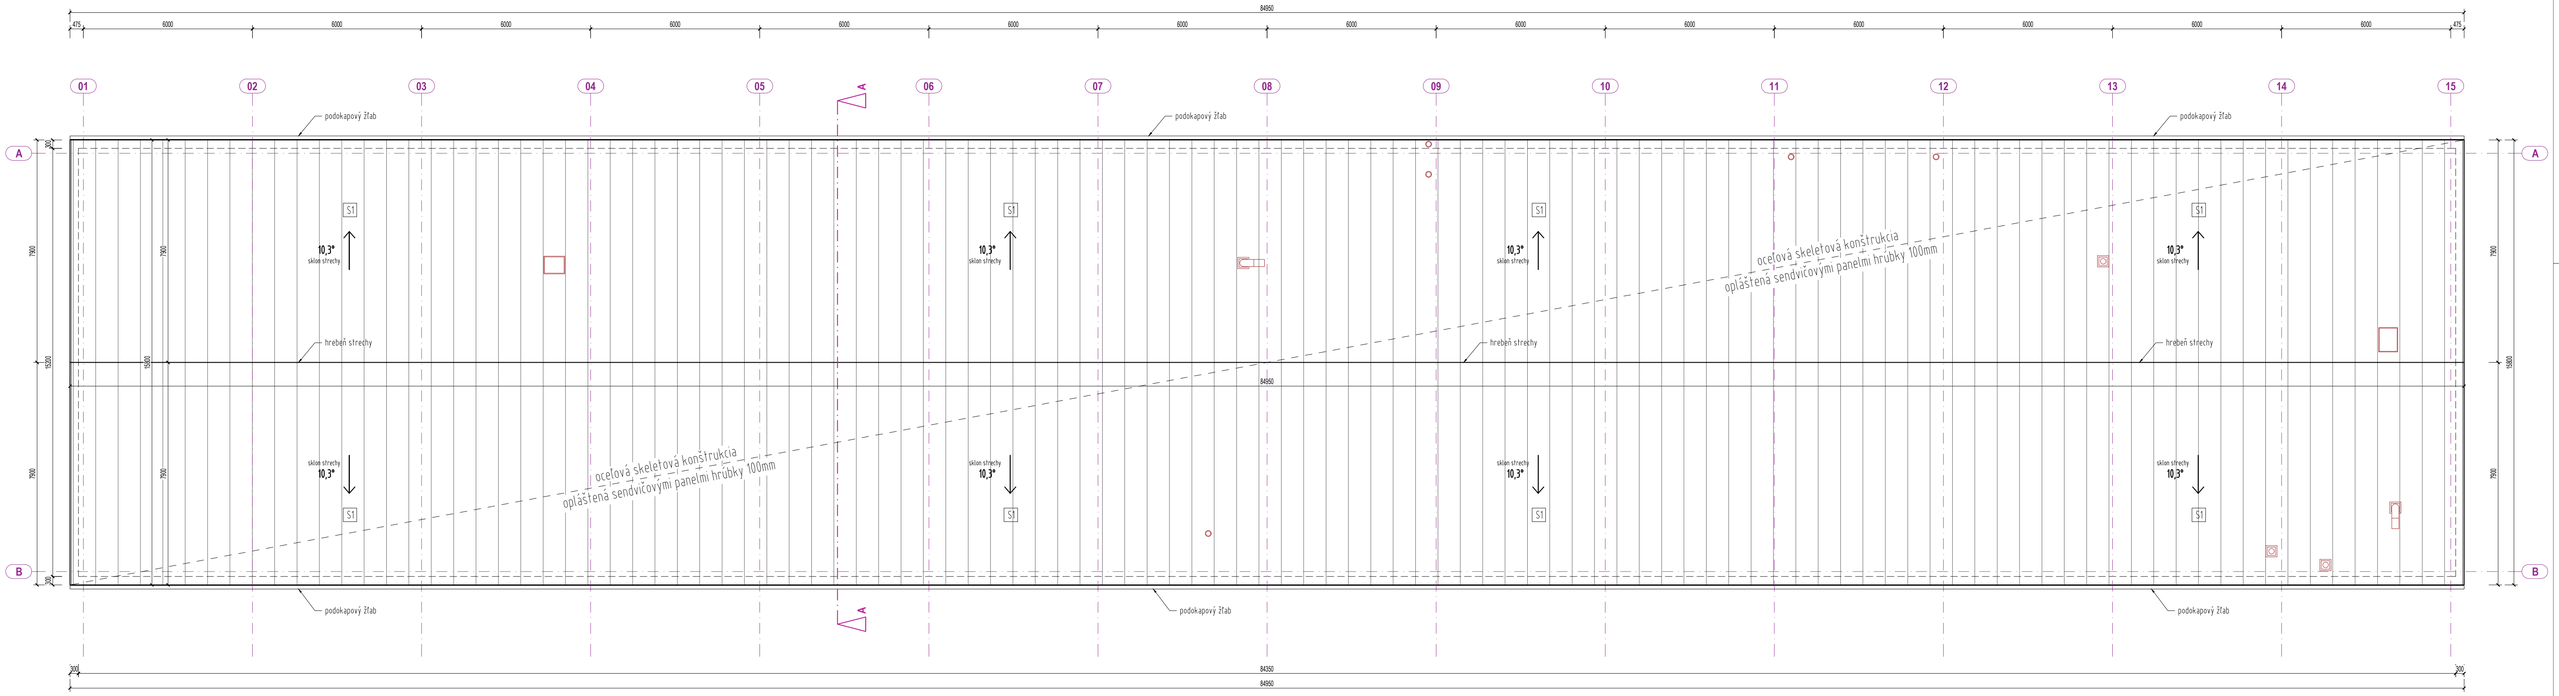

LEGENDA MATERIÁLOV

- SENDVIČOVÉ PANELY hr.150mm
- OCELOVÉ KONŠTRUKCIE
- ŽB KONŠTRUKCIE / základová konštrukcia a podkladový betón
- DRÁTKOBETÓN / SKLADOVÁ HALA
- ZHUTNENÉ ŠTRKOVÉ LÔŽKO - frakcie 32 - 64 mm
- PÔVODNÁ ZEMINA
- KAMENNÝ NÁSYP - ŠTRK frakcia 32 - 64 mm
- HYDROIZOLÁCIA - vyšpecifikovaný vo vrstvách / skladby

SKLADBY

SKLADBA PODLAHY / styk s terénom - P1

- NÁTER NA BETÓNOVÚ PODLAHU	
- DRÁTKOBETÓN	200 mm
- HYDROIZOLAČNÁ VRSTVA	2 mm
- PENETRAČNÝ NÁTER	
- PODKLADOVÁ BETÓNOVÁ DOSKA	100 mm
- ŠTRKOVÉ ZHUTNENÉ LÔŽKO / drvené	200 mm

SKLADBA STRECHY - S1

- STREŠNÉ SENDVIČOVÉ PANELY HR. 100 MM
- NOSNÁ STREŠNÁ KONŠTRUKCIA OCELOVÁ

STAVEBNÁ EKONÓMIA

- ZASTAVANÁ PLOCHA BUDOVY	1282,1 m2
- ÚŽITKOVÁ PLOCHA BUDOVY	1197,5 m2

Dodávateľ: EACB Projekt s.r.o. , Kpt. nálepku 730/19, Galanta 924 01

Vypracoval: Ing. arch. Gellért Ostrozánsky, Zelená 1520/10, Jahodná 93021

Zodp. projektant: Ing. Daniel Kiss, Ing. arch. Gellért Ostrozánsky

Investor / Stavebník:
A+Z Rišňovsky, Halasz, s.r.o., Priemyselná, Veľké Úľany 925 22

Pečiatka a podpis:

Názov stavby:

Zlepšovanie energetickej efektívnosti – Fotovoltické zariadenie 250kW (FVE)

SO-01 Výrobná hala

Miesto stavby:
Veľké Úľany, č.p.: 4480/8, 4480/201, 4480/51, 4480/52, 4480/53

Dátum:	Formát:	Stupeň PD:
06/2025	A4	PD - stavebný zámer

Časť:	Mierka:
Architektúra	1:100

Názov výkresu:		
SO-01 Výrobná hala	Pohľad na strechu	A.03