



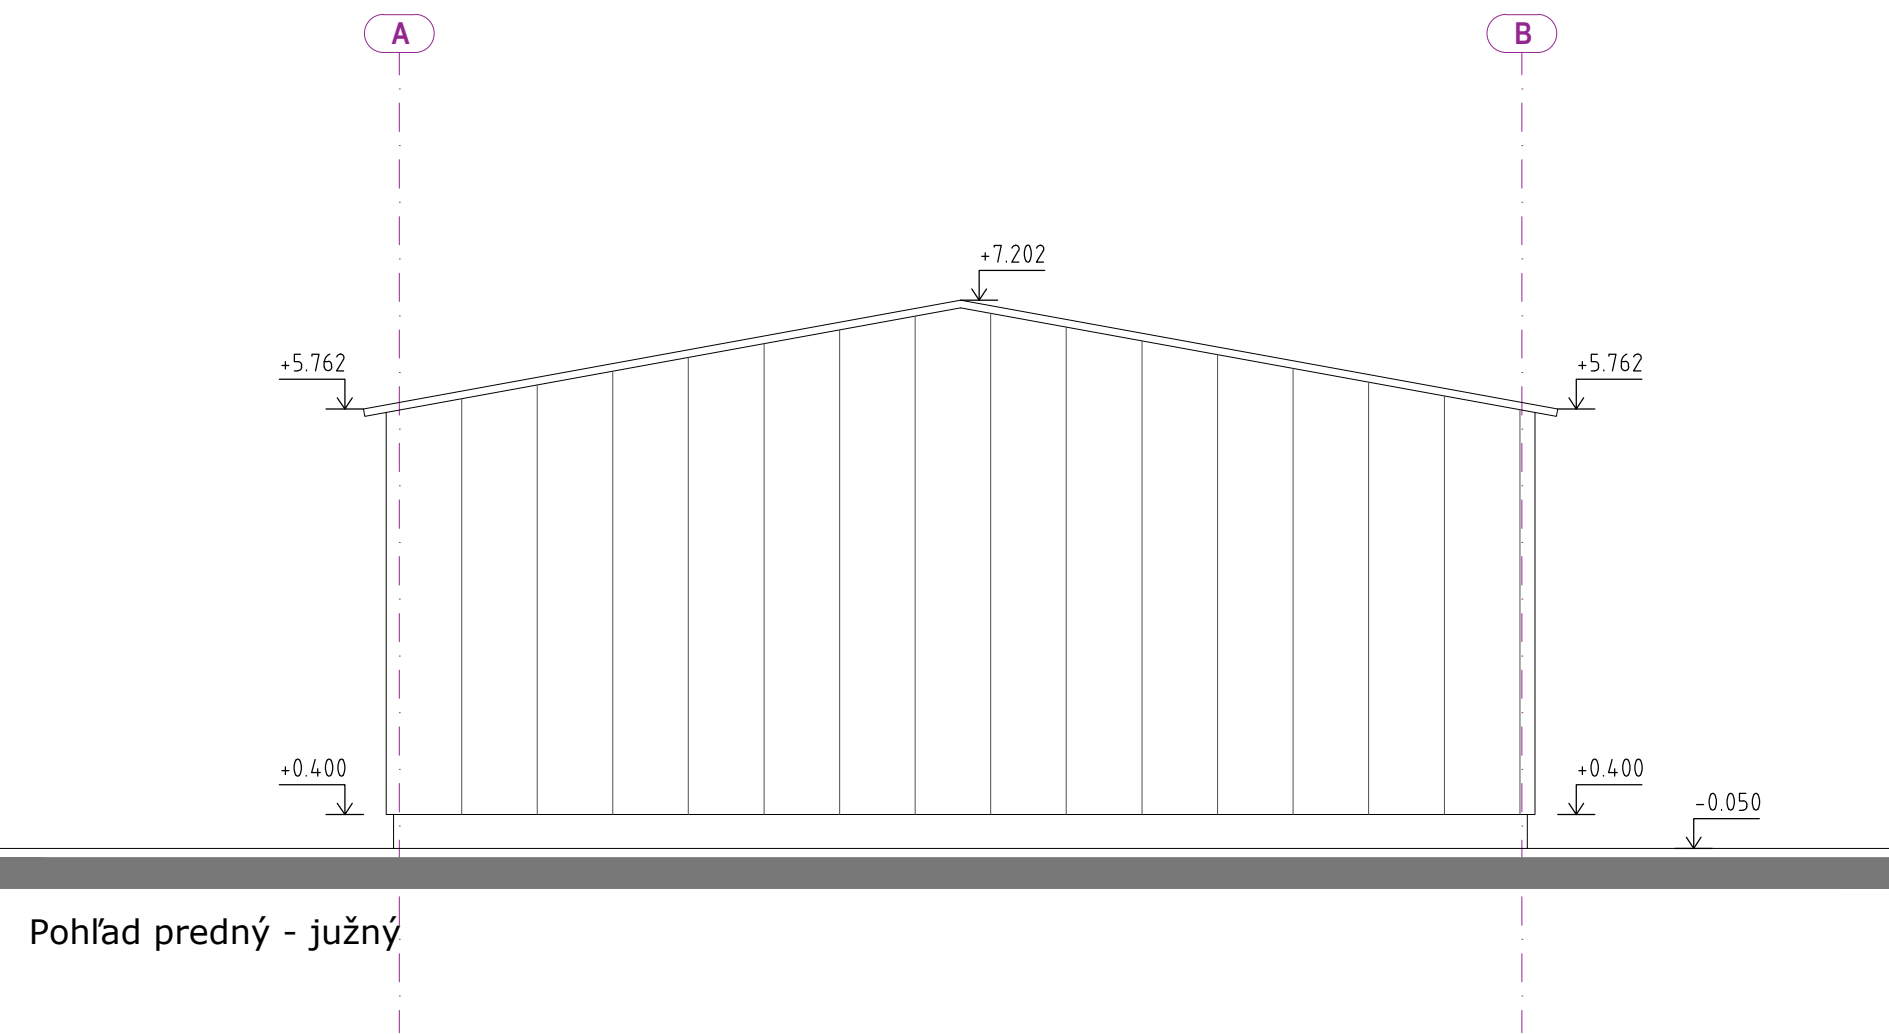

Pohľad predný - južný

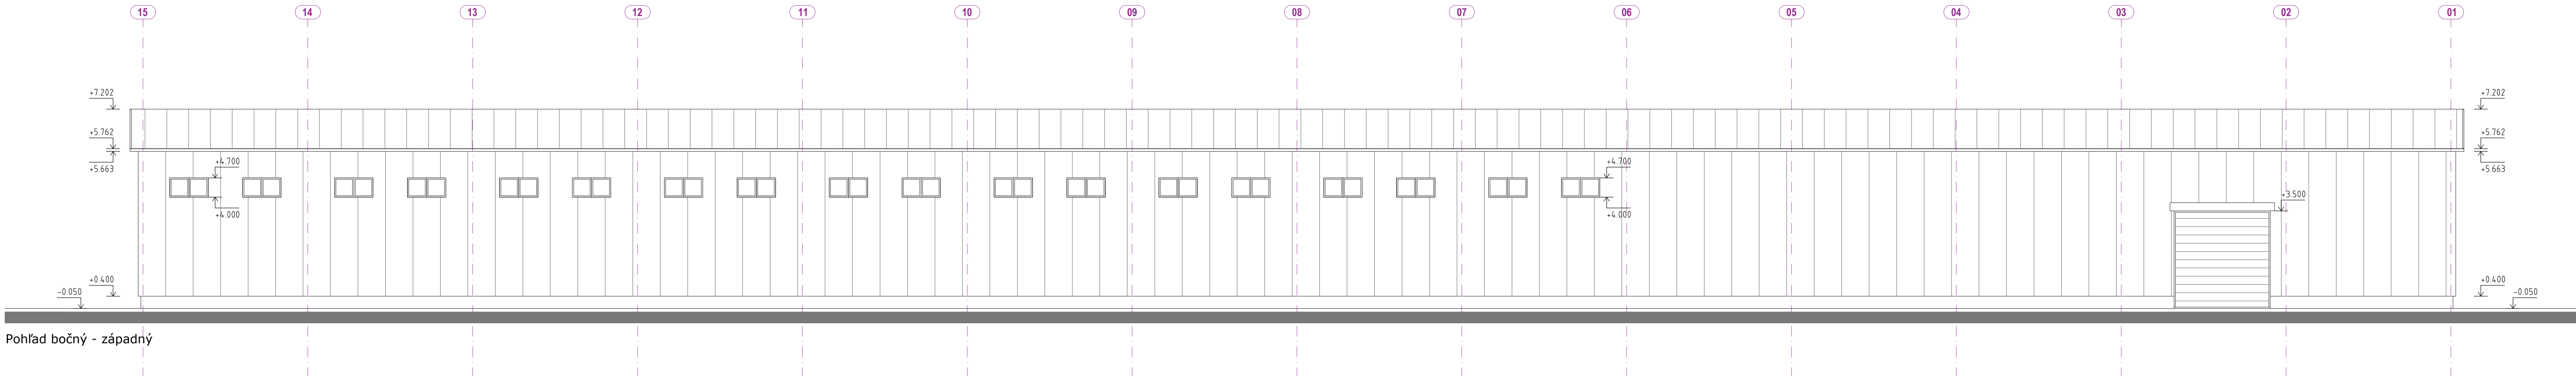

Pohľad bočný - západný

SKLADBY

- SKLADBA PODLAHY / styk s terénom - P1

 - NÁTER NA BETÓNOVÚ PODLAHU
 - DRÁTKOBETÓN
 - HYDROIZOLAČNÁ VRSTVA
 - PENETRAČNÝ NÁTER
 - PODKLADOVÁ BETONOVÁ DOSKA
 - ŠTRKOVÉ ZHUTNENÉ LŮŽKO / drvené
- SKLADBA STRECHY - S1

 - STREŠNÉ SENDVIČOVÉ PANELE HR. 100 MM
 - NOSNÁ STREŠNÁ KONŠTRUKCIA OCELOVÁ

Energetický audít Certifikácia Budov projekt s.r.o. Dodávateľ: EACB Projekt s.r.o., Kpt. nálepku 730/19, Galanta 924 01 Vypracoval: Ing. arch. Gellért Ostrozánsky, Zelená 1520/10, Jahodná 93021 Zodp. projektant: Ing. Daniel Kiss, Ing. arch. Gellért Ostrozánsky Investor / Stavebník: A+Z Rišňovský, Halasz, s.r.o., Priemyselná, Veľké Úľany 925 22		
Názov stavby: Zlepšovanie energetickej efektívnosti – Fotovoltaické zariadenie 250kW (FVE) SO-01 Výrobná hala		Pečiatka a podpis:
Miesto stavby: Veľké Úľany, č.p.: 4480/8, 4480/201, 4480/51, 4480/52, 4480/53		
Dátum: 06/2025	Formát: A4	Stupeň PD: PD - stavebný zámer
Časť: Architektúra		Mierka: 1:100
Názov výkresu: SO-01 Výrobná hala		Pohľady A.05