



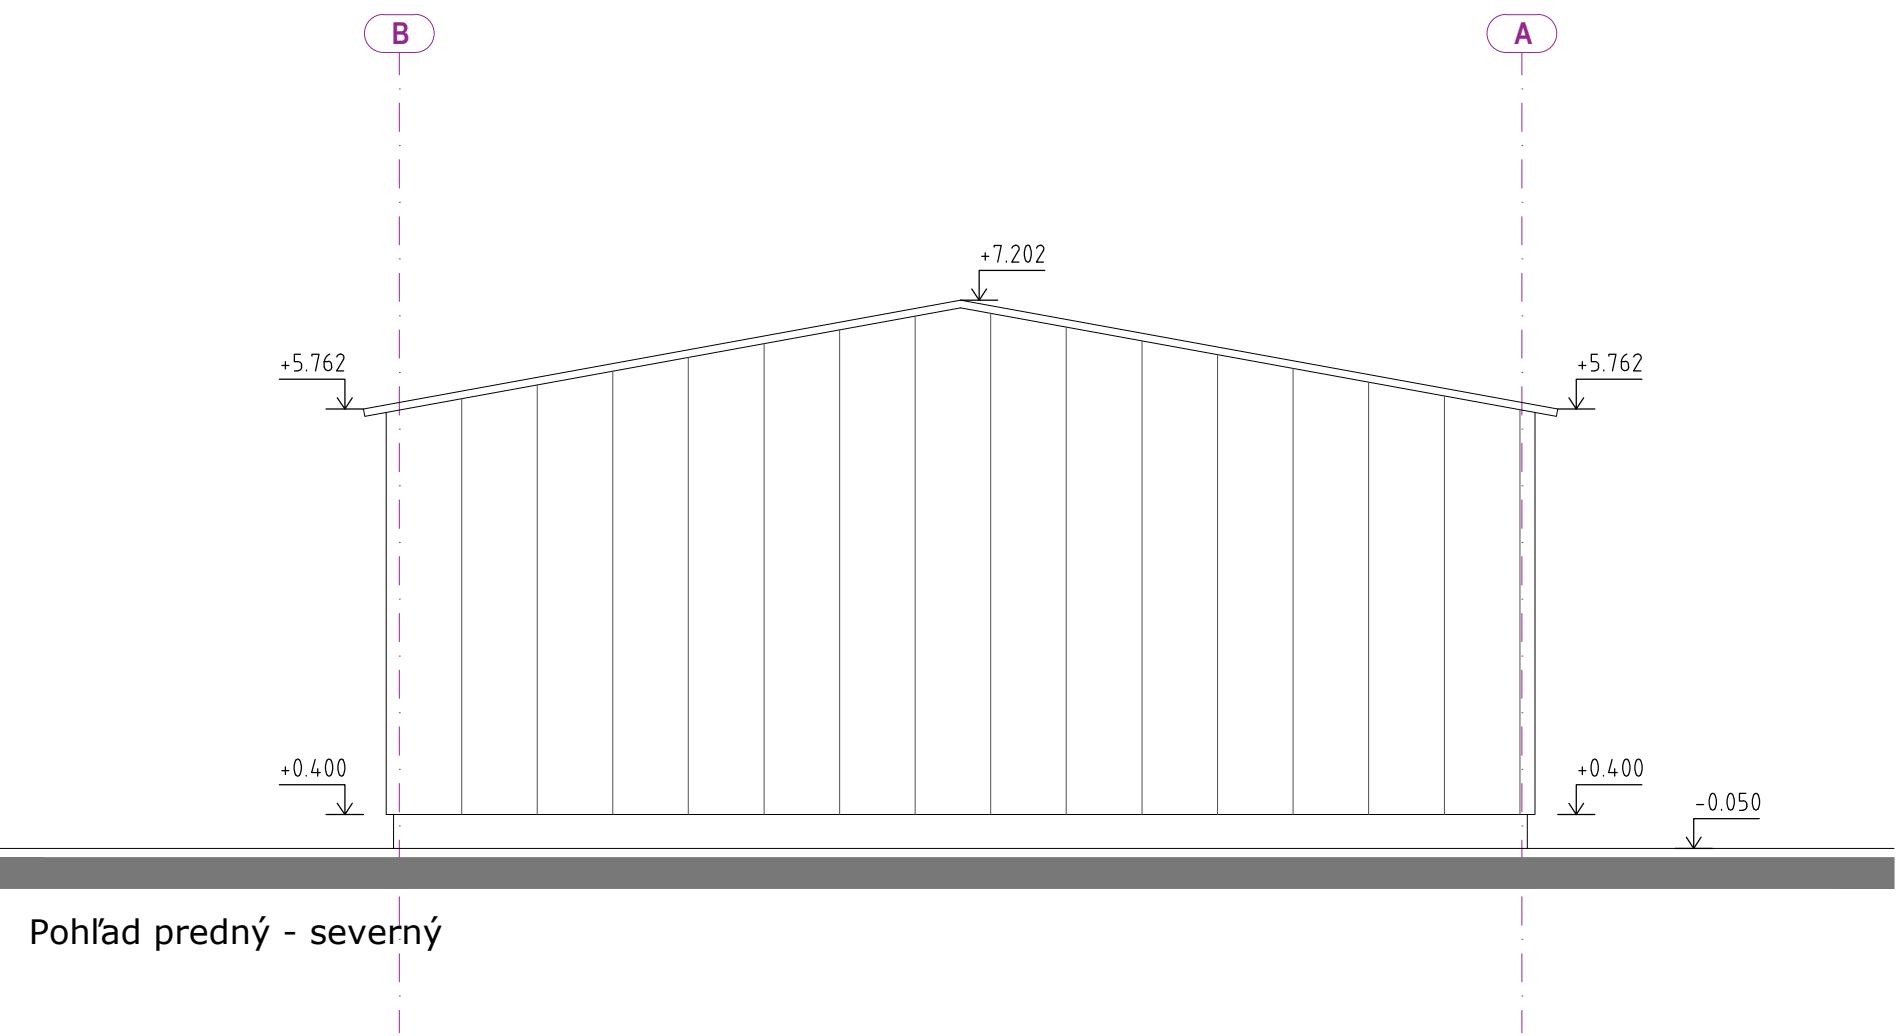

Pohľad predný - severný

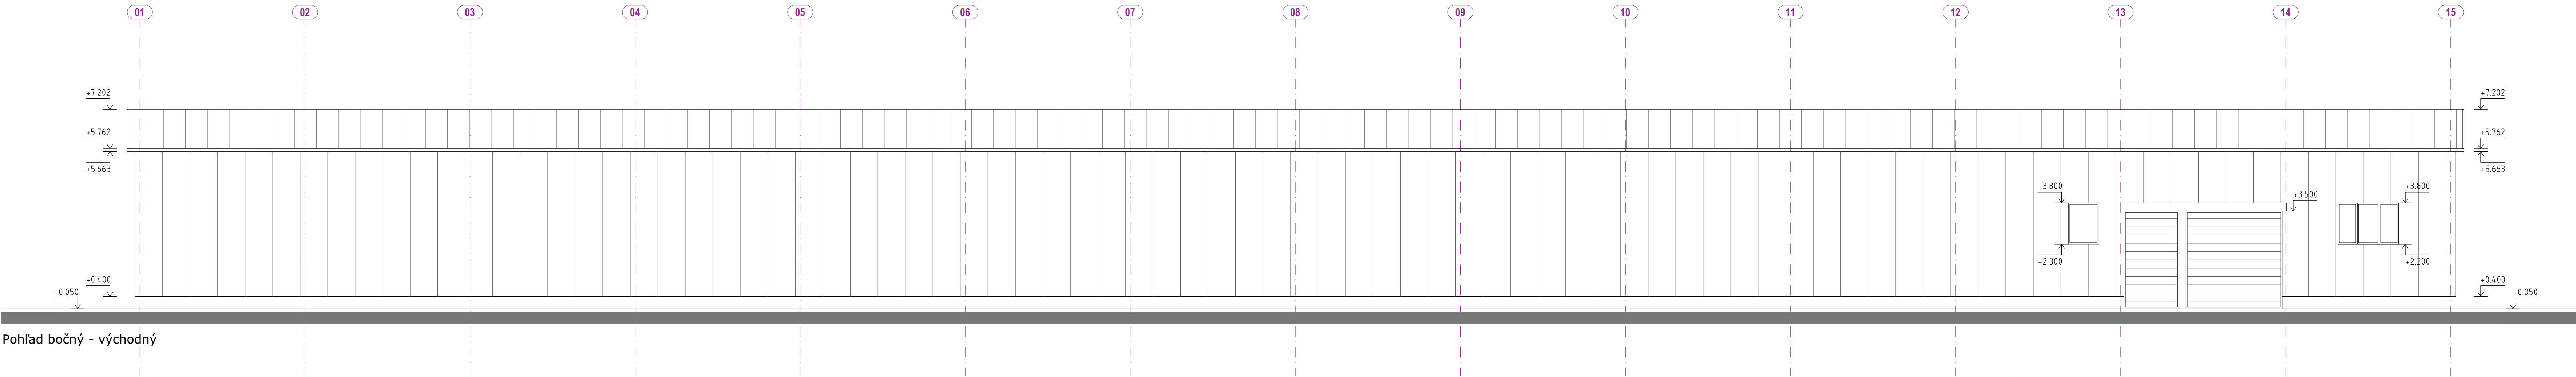

Pohľad bočný - východný

SKLADBY

- SKLADBA PODLAHY / styk s terénom - P1

 - NÁTER NA BETÓNOVÚ PODLAHU
 - DRÁTKOBETÓN
 - HYDROIZOLAČNÁ VRSTVA
 - PENETRAČNÝ NÁTER
 - PODKLADOVÁ BETONOVÁ DOSKA
 - ŠTRKOVÉ ZHUTNENÉ LŮŽKO / drvené
- SKLADBA STRECHY - S1

 - STREŠNÉ SENDVIČOVÉ PANEĽY HR. 100 MM
 - NOSNÁ STREŠNÁ KONŠTRUKCIA OCELOVÁ

	Dodávateľ: EACB Projekt s.r.o., Kpt. nálepku 730/19, Galanta 924 01		
	Vypracoval: Ing. arch. Gellért Ostrozánsky, Zelená 1520/10, Jahodná 93021		
	Zodp. projektant: Ing. Daniel Kiss, Ing. arch. Gellért Ostrozánsky		
	Investor / Stavebník: A+Z Rišňovský, Halasz, s.r.o., Priemyselná, Veľké Úľany 925 22		
Názov stavby:		Pečiatka a podpis:	
Zlepšovanie energetickej efektívnosti – Fotovoltaické zariadenie 250kW (FVE)			
SO-01 Výrobná hala			
Miesto stavby:			
Veľké Úľany, č.p.: 4480/8, 4480/201, 4480/51, 4480/52, 4480/53			
Dátum:	Formát:	Stupeň PD:	
06/2025	A4	PD - stavebný zámer	
Časť:			Mierka:
Architektúra			1:100
Názov výkresu:			
SO-01 Výrobná hala		Pohľady	A.06