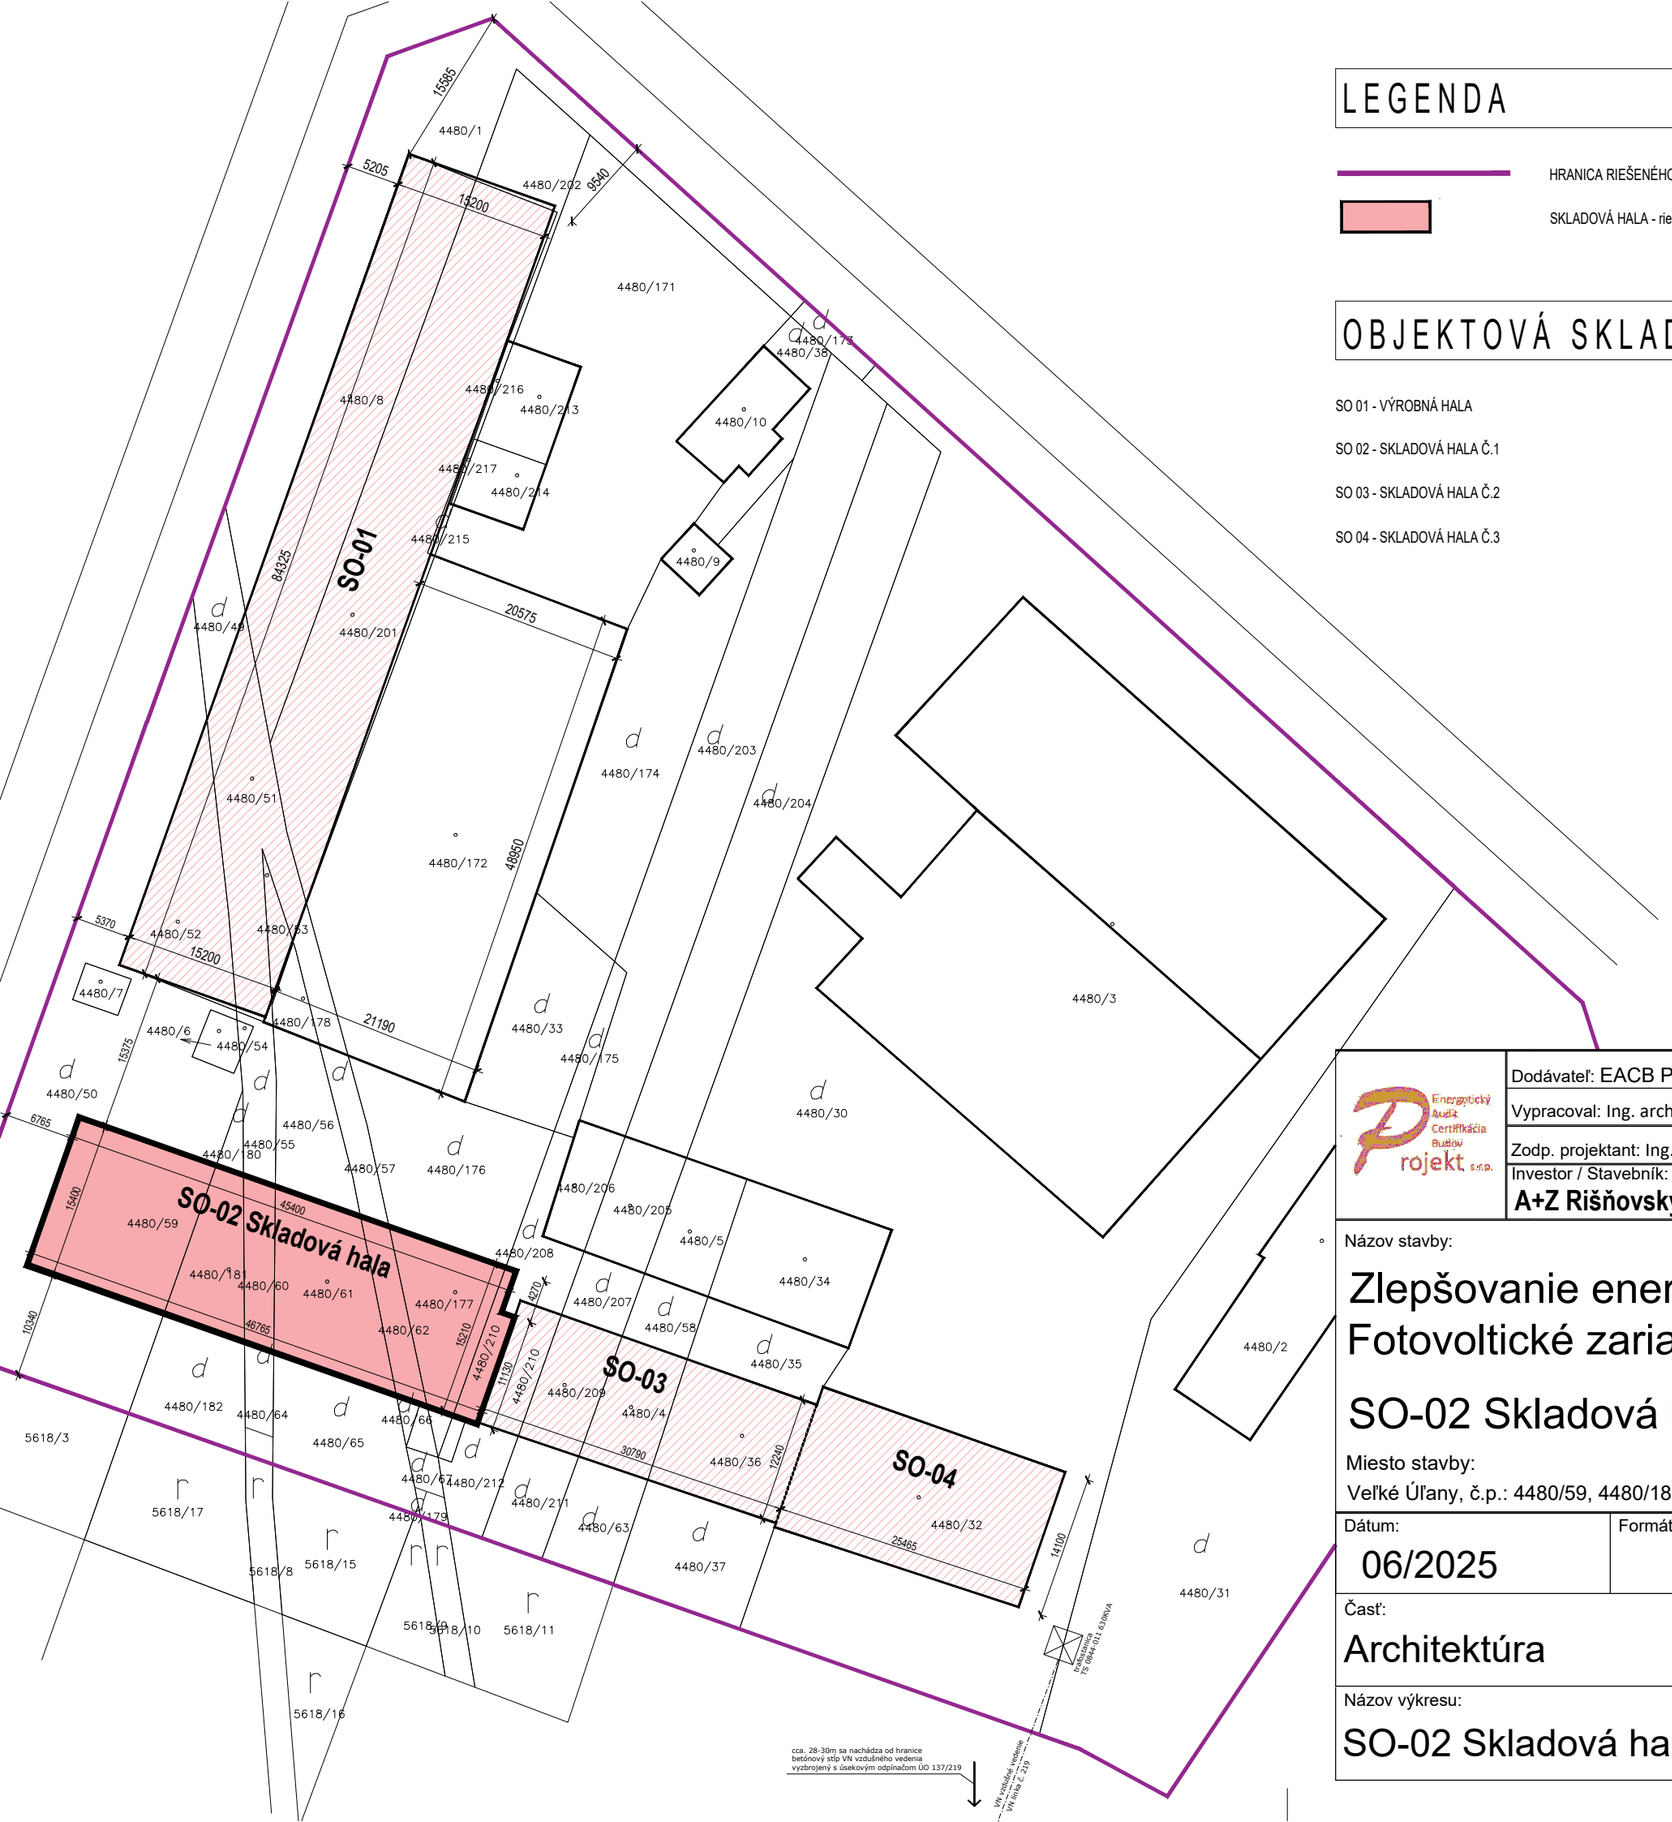

LEGENDA

HRANICA RIEŠENÉHO POZEMKU

SKLADOVÁ HALA - riešená budova

OBJEKTOVÁ SKLADBA

SO 01 - VÝROBNÁ HALA

SO 02 - SKLADOVÁ HALA Č.1

SO 03 - SKLADOVÁ HALA Č.2

SO 04 - SKLADOVÁ HALA Č.3

Energetický Audit Certifikácia Budov projekt s.r.o.

Dodávateľ: EACB Projekt s.r.o. , Kpt. nálepku 730/19, Galanta 924 01

Vypracoval: Ing. arch. Gellért Ostrozánsky, Zelená 1520/10, Jahodná 93021

Zodp. projektant: Ing. Daniel Kiss, Ing. arch. Gellért Ostrozánsky

Investor / Stavebník:
A+Z Rišňovsky, Halasz, s.r.o., Priemyselná, Veľké Úľany 925 22

Názov stavby:

Zlepšovanie energetickej efektívnosti – Fotovoltické zariadenie 250kW (FVE)

SO-02 Skladová hala č.1

Miesto stavby:
Veľké Úľany, č.p.: 4480/59, 4480/181, 4480/60, 4480/61, 4480/62, 4480/177, 4480/210

Pečiatka a podpis:

Dátum:	Formát:	Stupeň PD:
06/2025	A4	PD - stavebný zámer

Časť:	Mierka:
Architektúra	1:600

Názov výkresu:		
SO-02 Skladová hala č.1	Situácia	A.01