

LEGENDA MATERIÁLOV


- SENDVIČOVÉ PANELY hr.150mm
- I

OCELOVÉ KONŠTRUKCIE
- ŽB KONŠTRUKCIE / základová konštrukcia a podkladový betón
- DRÁTKOBETÓN / SKLADOVÁ HALA
- ZHUTNENÉ ŠTRKOVÉ LÔŽKO - frakcie 32 - 64 mm
- PŮVODNÁ ZEMINA
- KAMENNÝ NÁSYP - ŠTRK frakcia 32 - 64 mm
- HYDROIZOLÁCIA - vyšpecifikovaný vo vrstvách / skladby


SKLADBY

SKLADBA PODLAHY / styk s terénom - P1		SKLADBA STRECHY - S1	
- NÁTER NA BETÓNOVÚ PODLAHU		- STREŠNÉ SENDVIČOVÉ PANELY HR. 100 MM	
- DRÁTKOBETÓN	200 mm	- NOSNÁ STREŠNÁ KONŠTRUKCIA OCELOVÁ	
- HYDROIZOLAČNÁ VRSTVA	2 mm		
- PENETRAČNÝ NÁTER			
- PODKLADOVÁ BETÓNOVÁ DOSKA	100 mm		
- ŠTRKOVÉ ZHUTNENÉ LÔŽKO / drvené	200 mm		

Energetický Audit Certifikácia Budov projekt s.r.o.	Dodávateľ: EACB Projekt s.r.o. , Kpt. nálepku 730/19, Galanta 924 01			
	Vypracoval: Ing. arch. Gellért Ostrozánsky, Zelená 1520/10, Jahodná 93021			
	Zodp. projektant: Ing. Daniel Kiss, Ing. arch. Gellért Ostrozánsky			
	Investor / Stavebník: A+Z Rišňovsky, Halasz, s.r.o., Priemyselná, Veľké Úľany 925 22			
Názov stavby:			Pečiatka a podpis:	
Zlepšovanie energetickej efektívnosti – Fotovoltické zariadenie 250kW (FVE)				
SO-02 Skladová hala č.1				
Miesto stavby: Veľké Úľany, č.p.: 4480/59, 4480/181, 4480/60, 4480/61, 4480/62, 4480/177, 4480/210				
Dátum:	Formát:	Stupeň PD:		
06/2025	A4	PD - stavebný zámer		
Časť: Architektúra			Mierka: 1:100	
Názov výkresu: SO-02 Skladová hala č.1		Priečny rez A-A	A.04	

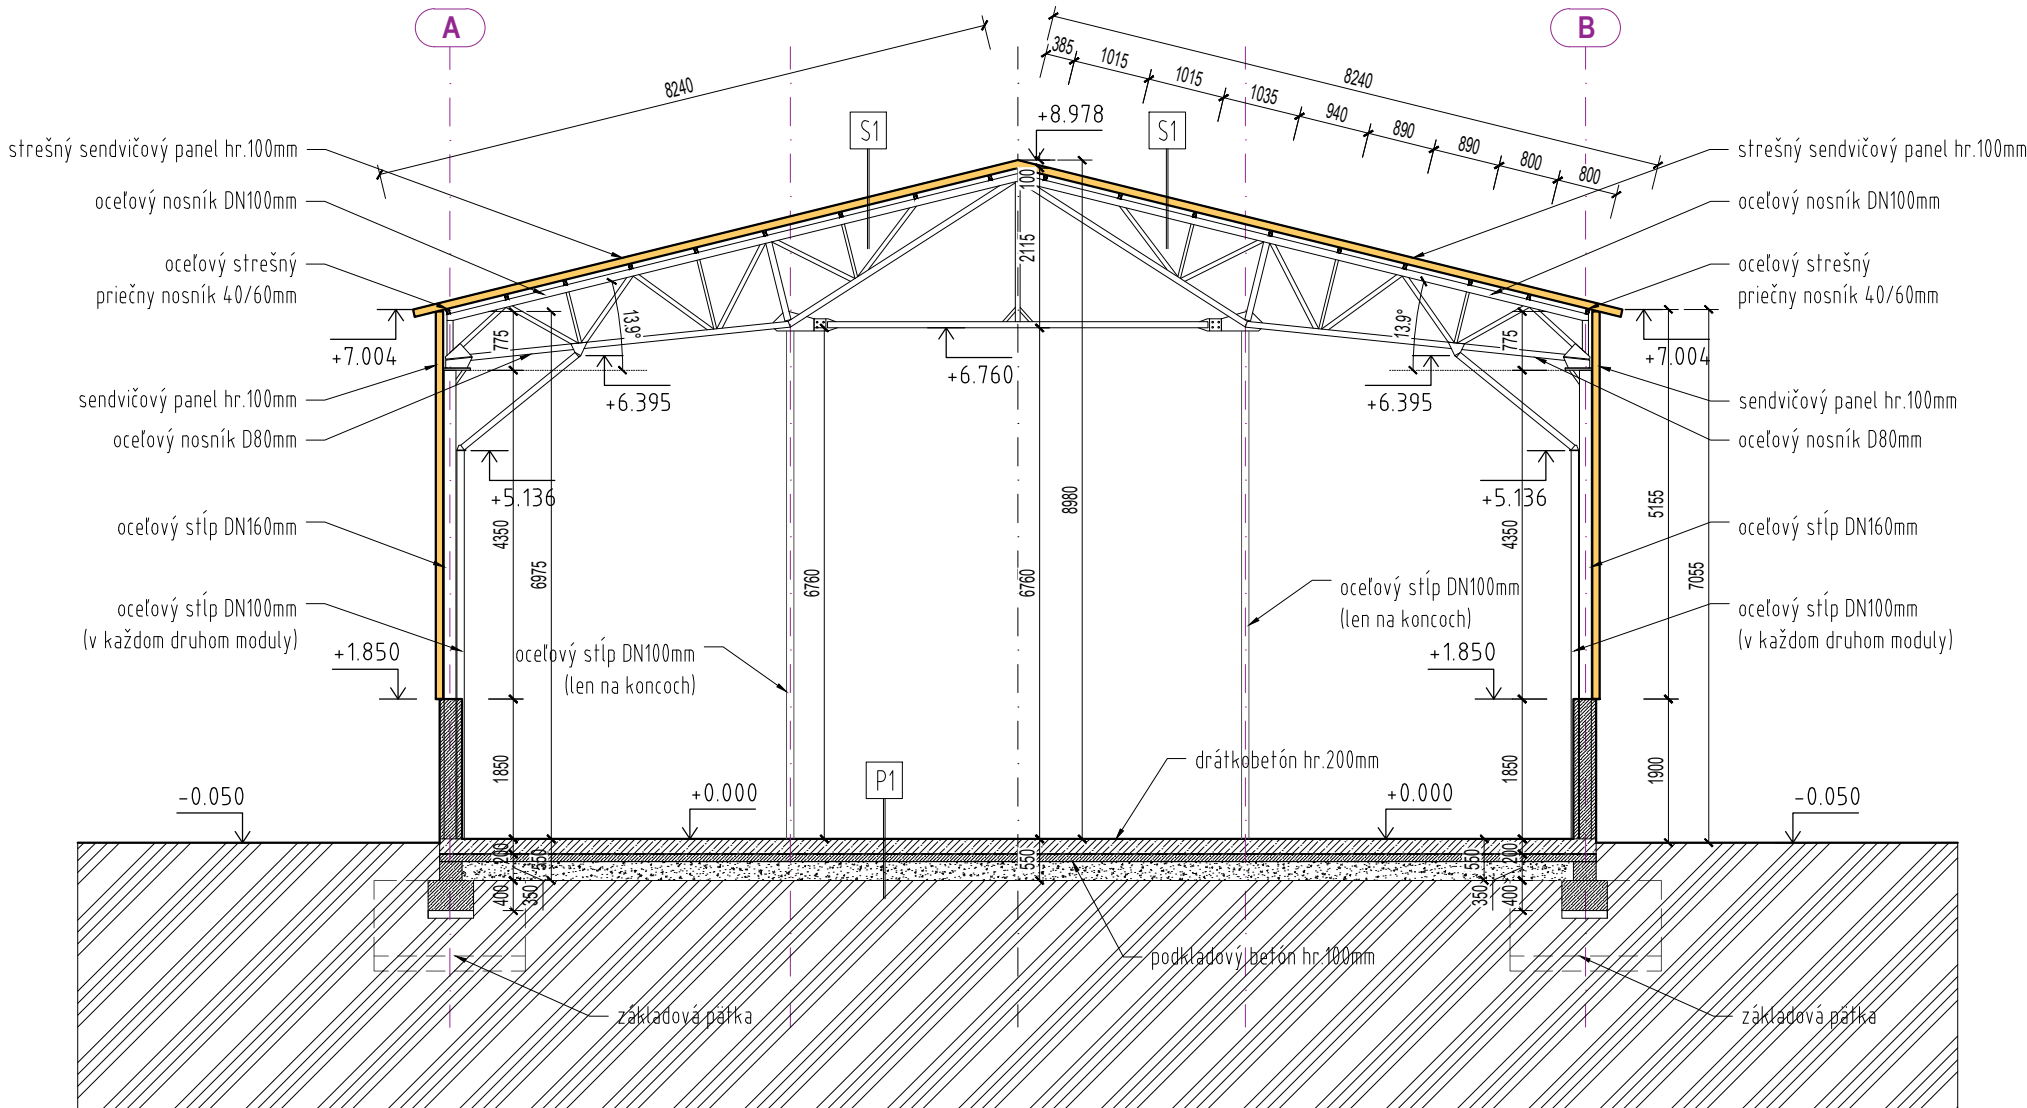

PRIEČNY REZ A-A

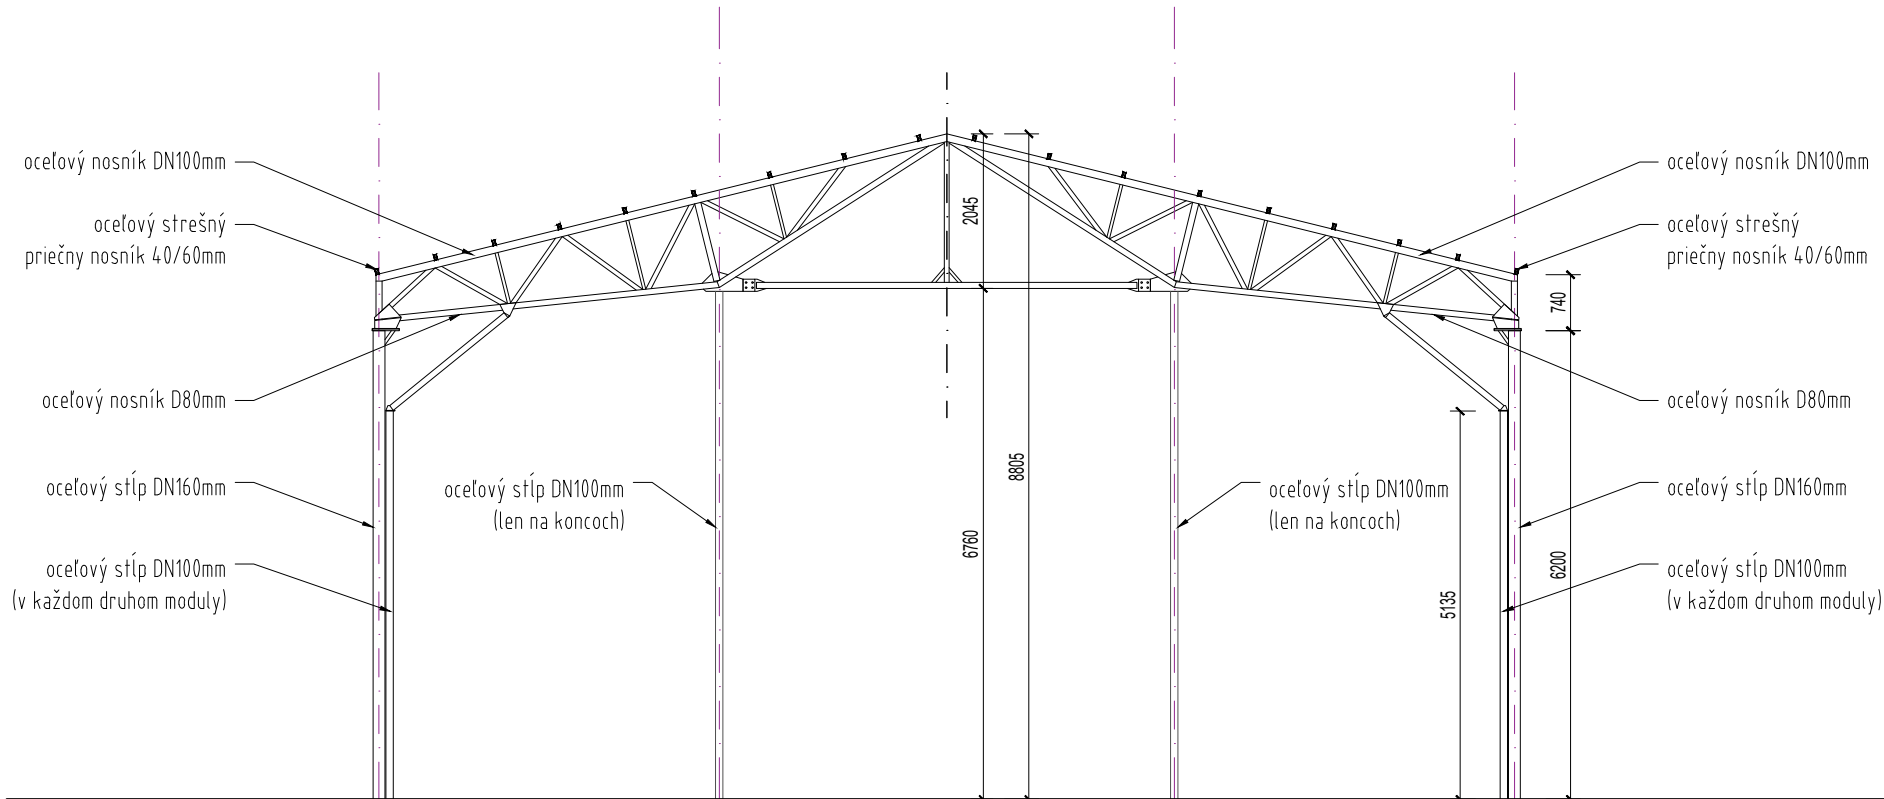

PRIEČNY REZ ocelevej konštrukcie