


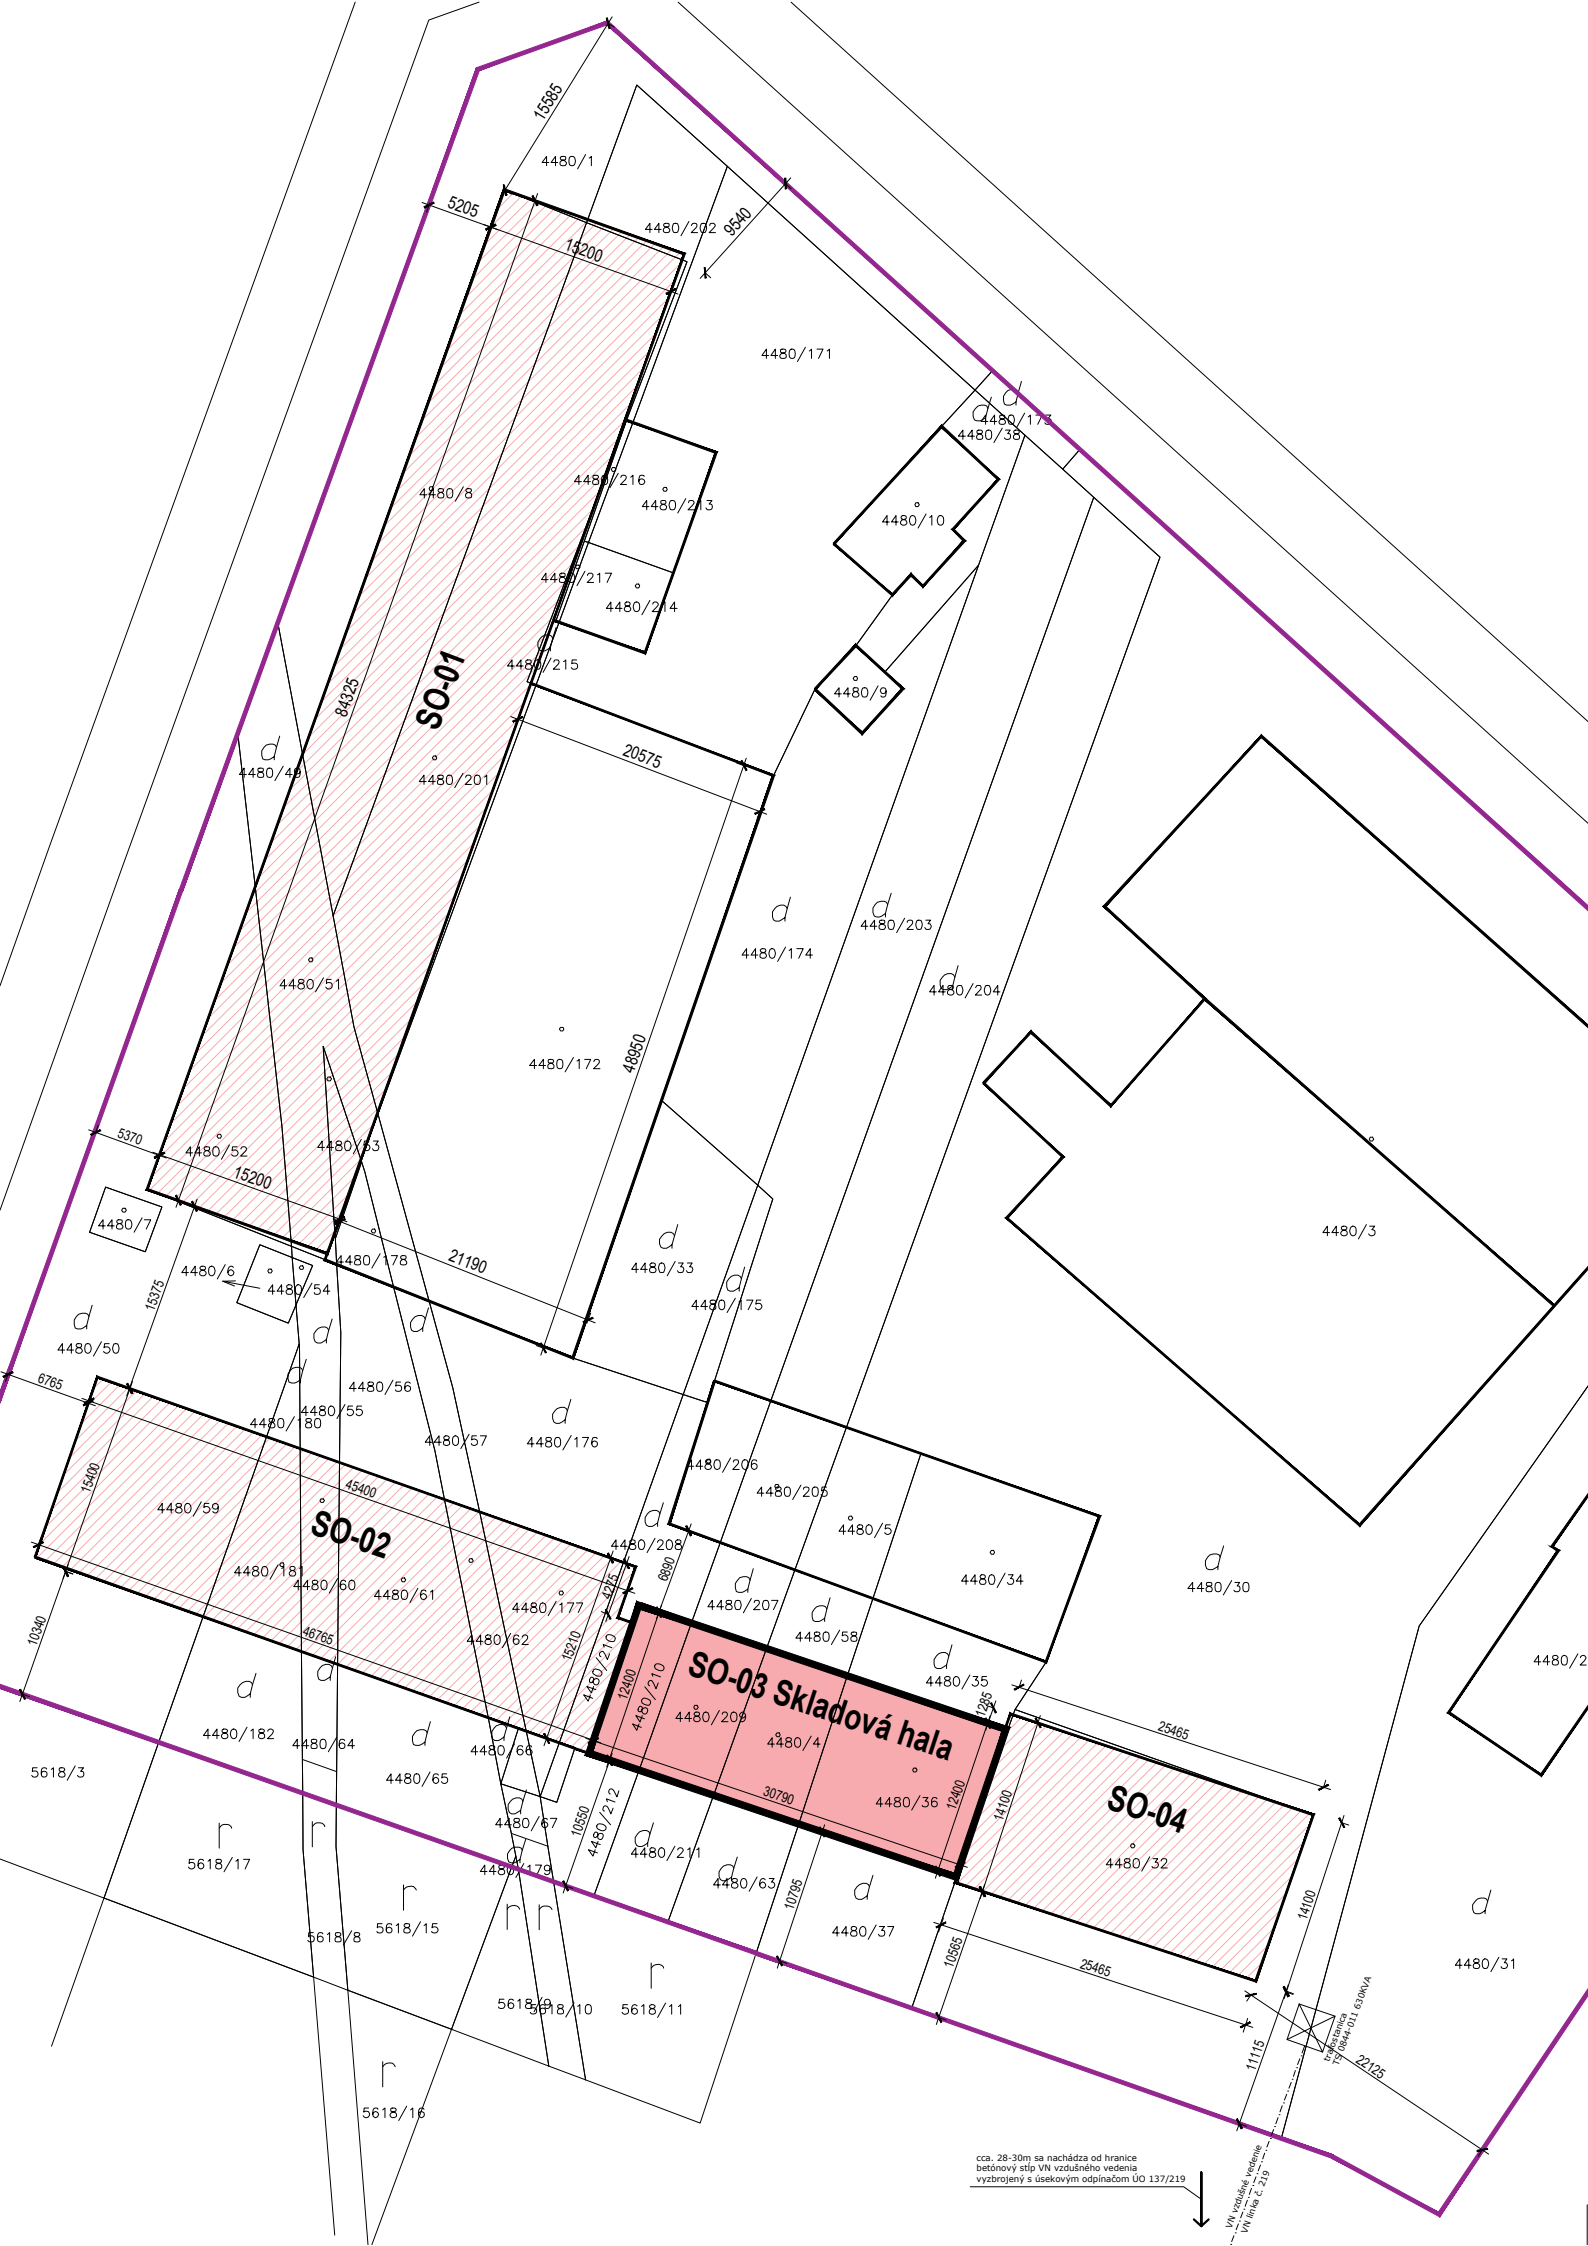


LEGENDA

- HRANICA RIEŠENÉHO POZEMKU
- SKLADOVÁ HALA - riešená budova

OBJEKTOVÁ SKLADBA

- SO 01 - VÝROBNÁ HALA
- SO 02 - SKLADOVÁ HALA Č.1
- SO 03 - SKLADOVÁ HALA Č.2
- SO 04 - SKLADOVÁ HALA Č.3

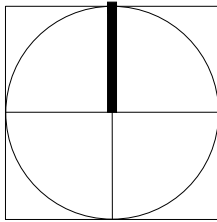

	Dodávateľ: EACB Projekt s.r.o. , Kpt. nálepku 730/19, Galanta 924 01		
	Vypracoval: Ing. arch. Gellért Ostrozánsky, Zelená 1520/10, Jahodná 93021		
	Zodp. projektant: Ing. Daniel Kiss, Ing. arch. Gellért Ostrozánsky		
	Investor / Stavebník: A+Z Rišňovsky, Halasz, s.r.o., Priemyselná, Veľké Úľany 925 22		
Názov stavby: Zlepšovanie energetickej efektívnosti – Fotovoltické zariadenie 250kW (FVE) SO-03 Skladová hala č.2 <			