


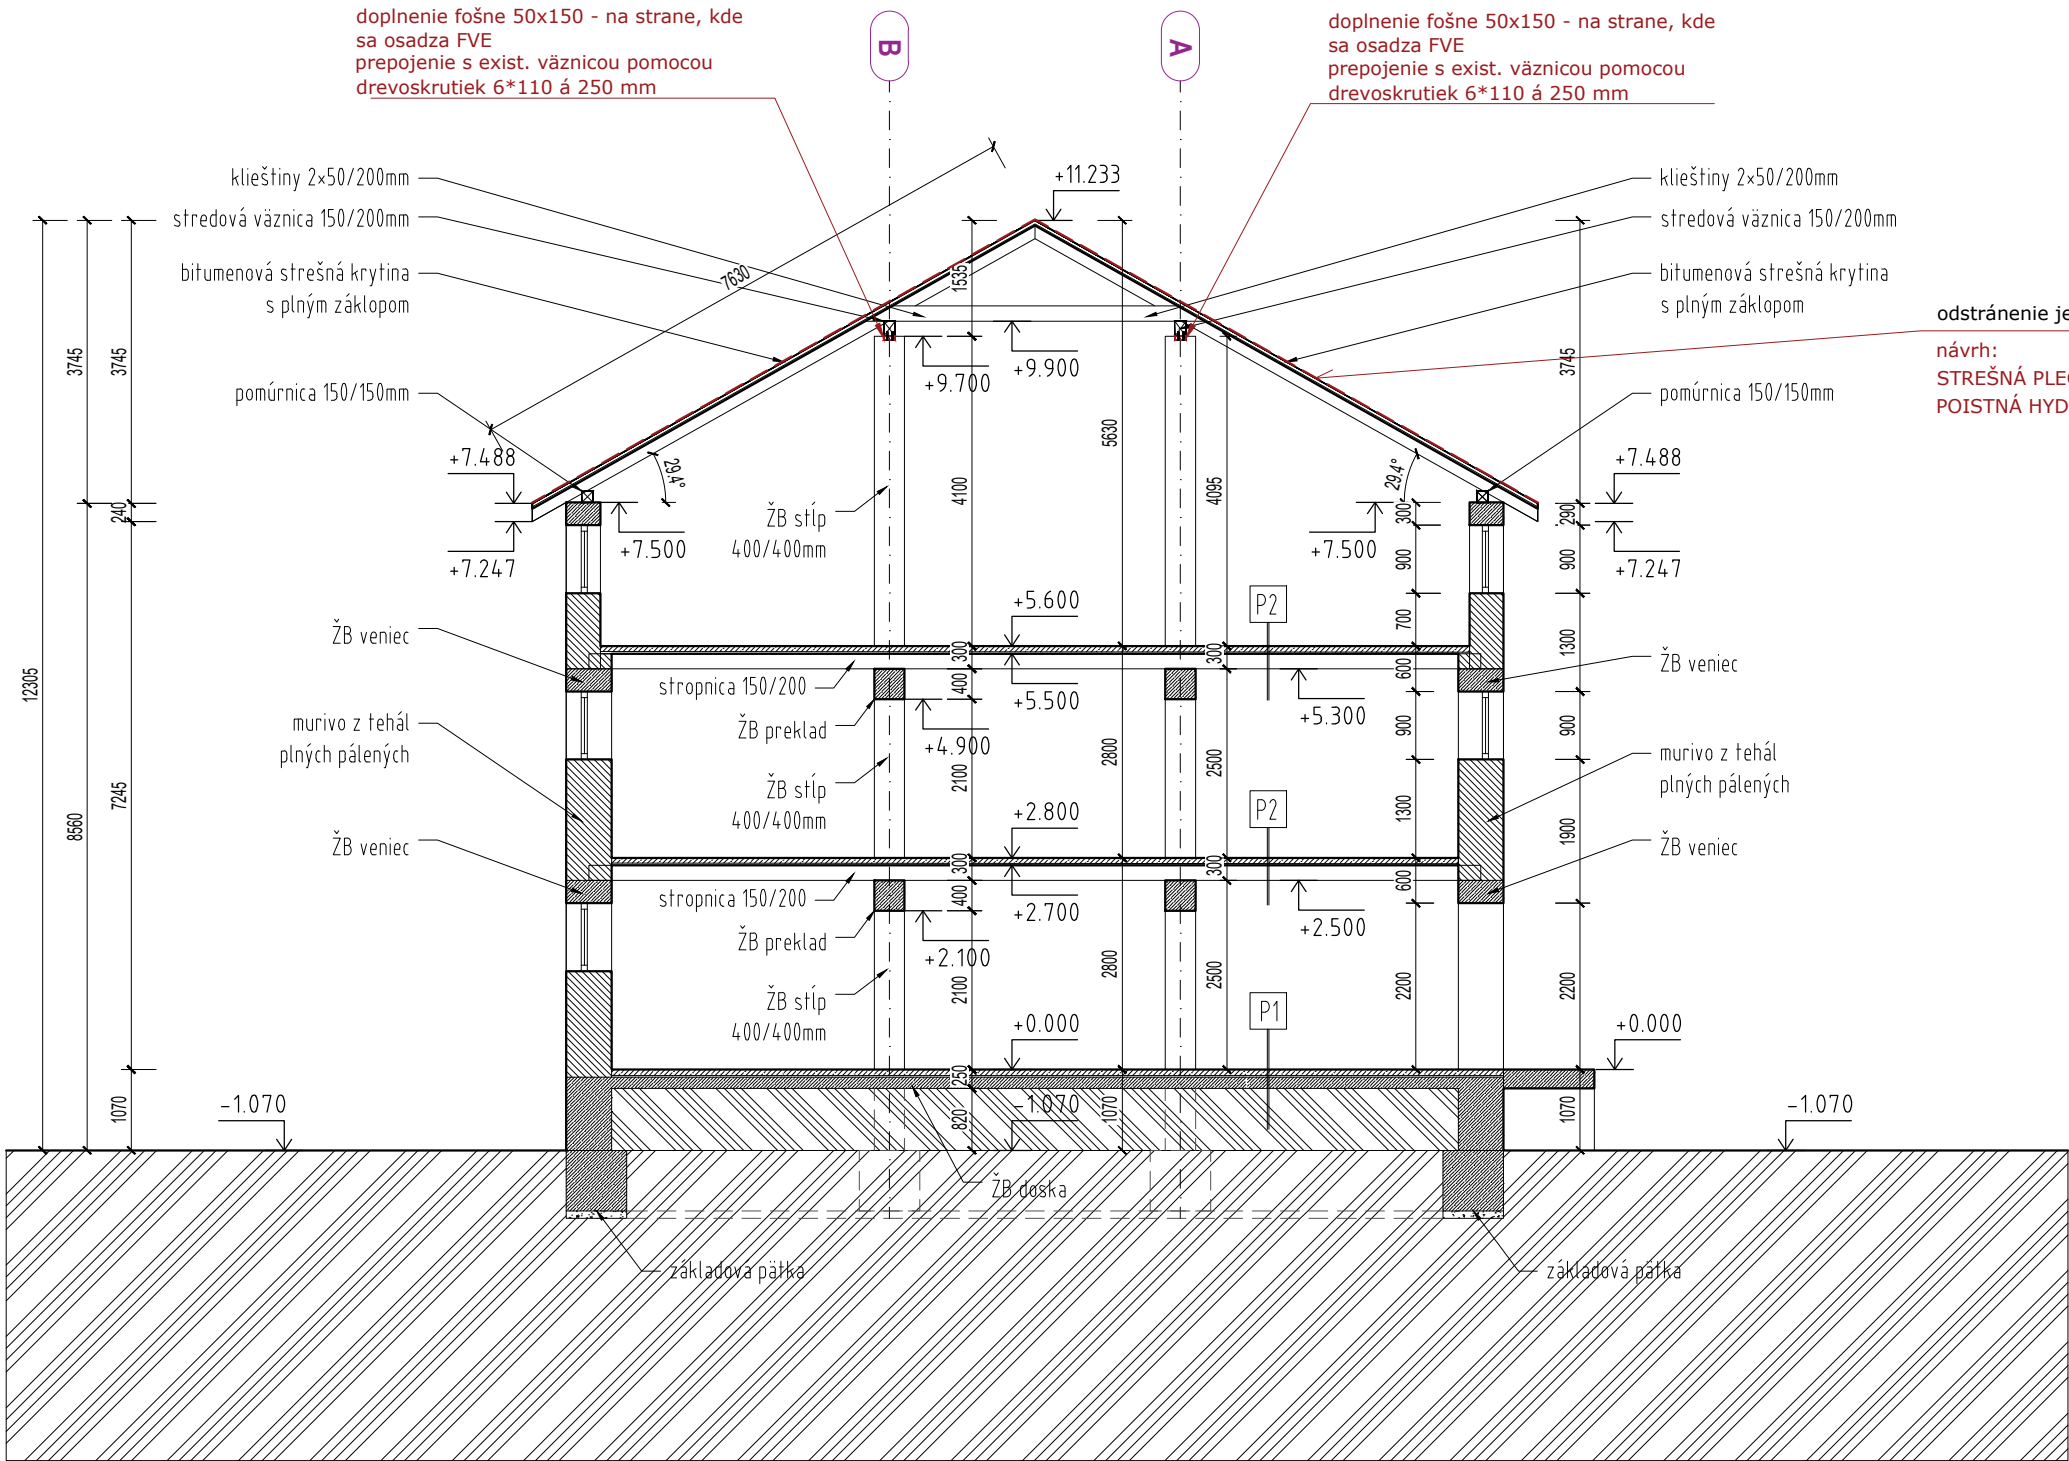

PRIEČNY REZ A-A

LEGENDA MATERIÁLOV

- MURIVO Z TEHÁL PLNÝCH PÁLENÝCH
- ŽB KONŠTRUKCIE
- DRÁTKOBETÓN / SKLADOVÁ HALA
- ZHUTNENÉ ŠTRKOVÉ LÔŽKO - frakcie 32 - 64 mm
- PŮVODNÁ ZEMINA
- KAMENNÝ NÁSYP - ŠTRK frakcia 32 - 64 mm
- HYDROIZOLÁCIA - vyšpecifikovaný vo vrstvách / skladby

SKLADBY

SKLADBA PODLAHY / styk s terénom - P1		SKLADBA PODLAHY / styk s terénom - P2	
- NÁTER NA BETÓNOVÚ PODLAHU		- NÁTER NA BETÓNOVÚ PODLAHU	
- POTER	80 mm	- POTER	80 mm
- HYDROIZOLAČNÁ VRSTVA	2 mm	- DREVENÉ DOSKOVANIE	20 mm
- PENETRAČNÝ NÁTER		- DREVENÉ STROPNICE 150/200	200 mm
- PODKLADOVÁ BETÓNOVÁ DOSKA	150 mm		

SKLADBA STRECHY - S1 / navrhovaná

- STREŠNÁ PLECHOVÁ KRYTINA - TRAPÉZOVÝ PLECH T35
- POISTNÁ HYDROIZOLÁCIA - Drenážna rohož Metal ROOF 8 mm s difúznou fóliou
- PLNÝ ZÁKLOP - DOSKOVANIE
- KROKVY 100/150

	Dodávateľ: EACB Projekt s.r.o. , Kpt. nálepku 730/19, Galanta 924 01		
	Vypracoval: Ing. arch. Gellért Ostrozánsky, Zelená 1520/10, Jahodná 93021		
	Zodp. projektant: Ing. Daniel Kiss, Ing. arch. Gellért Ostrozánsky		
	Investor / Stavebník: A+Z Rišňovsky, Halasz, s.r.o., Priemyselná, Veľké Úľany 925 22		
Názov stavby:		Pečiatka a podpis:	
Zlepšovanie energetickej efektívnosti – Fotovoltické zariadenie 250kW (FVE) SO-03 Skladová hala č.2			
Miesto stavby: Veľké Úľany, č.p.: 4480/4, 4480/36, 4480/209, 4480/210			
Dátum:	Formát:	Stupeň PD:	
06/2025	A4	PD - stavebný zámer	
Časť:	Architektúra		Mierka:
			1:100
Názov výkresu:	SO-03 Skladová hala č.2		Priečny rez A-A
			A.06