



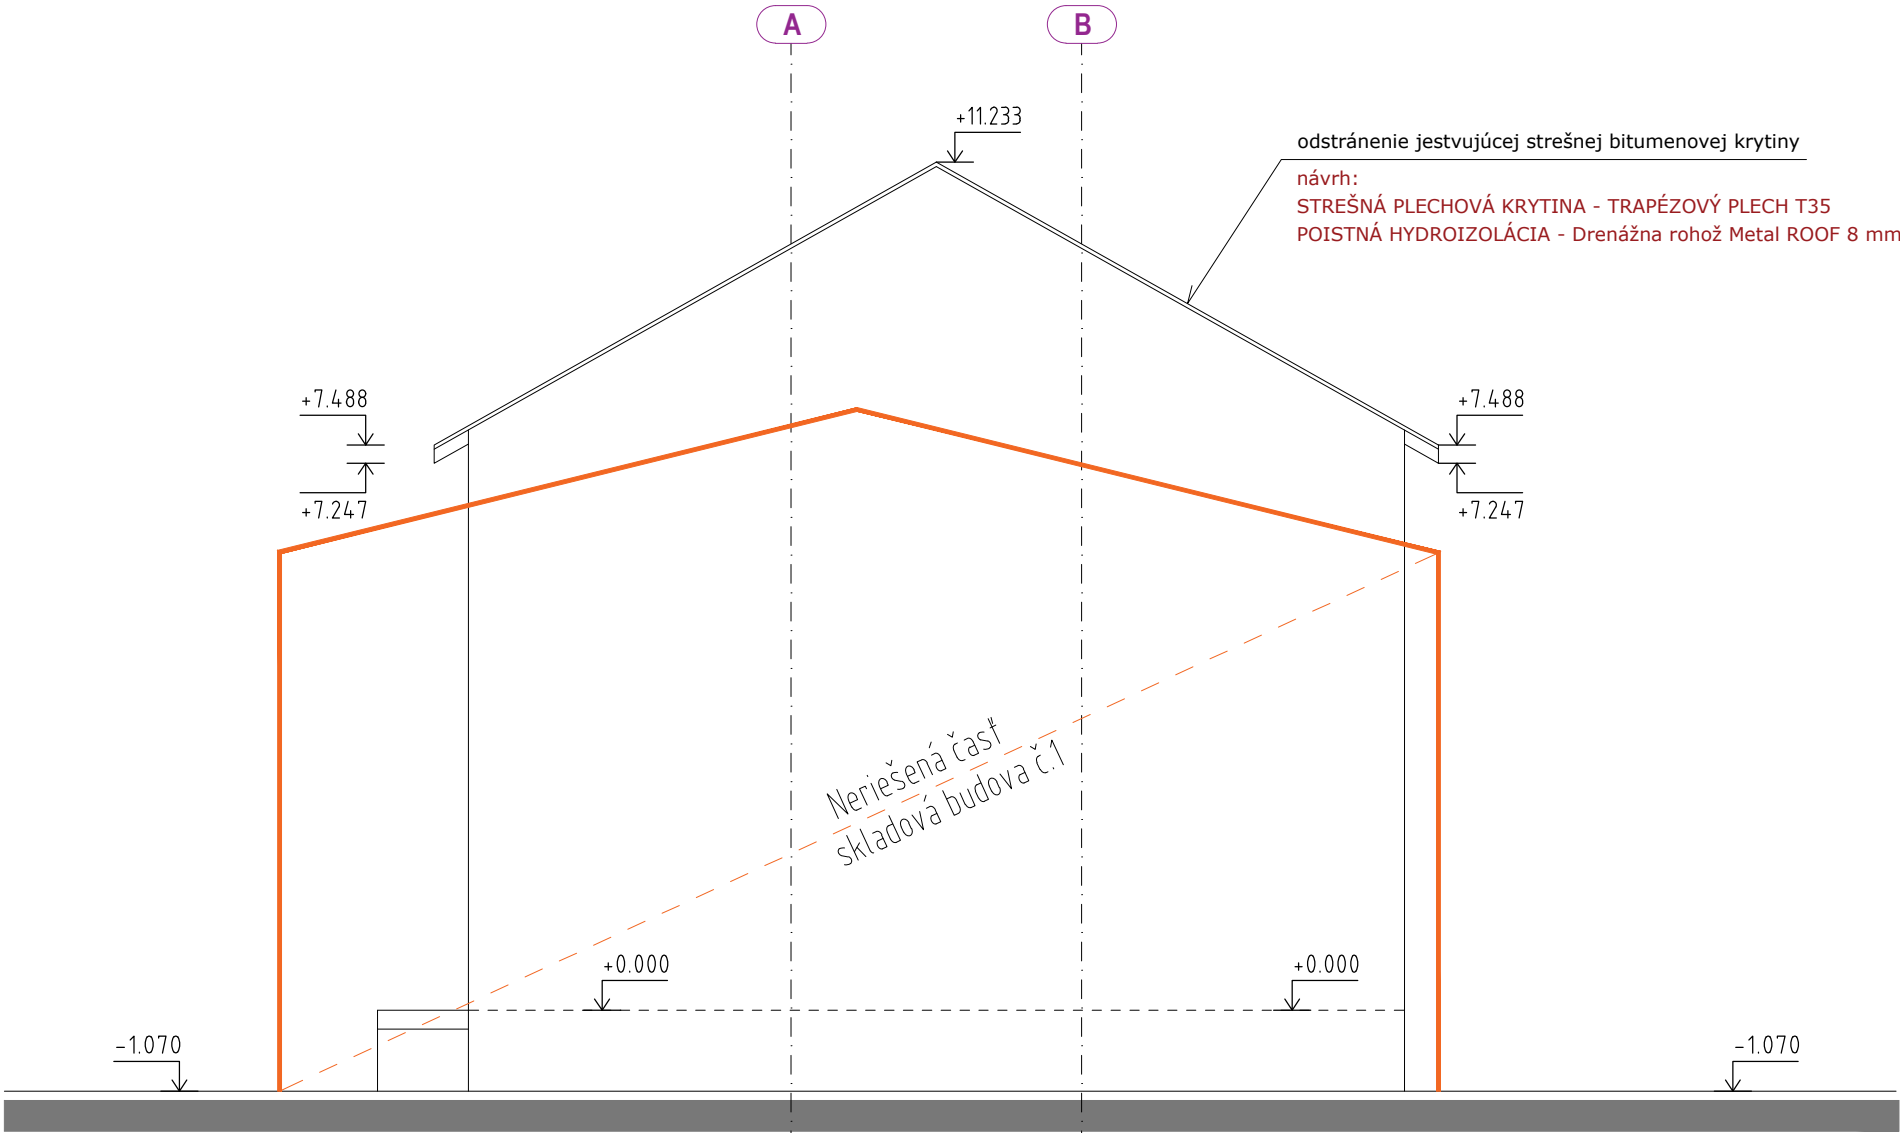

Pohľad bočný - západný

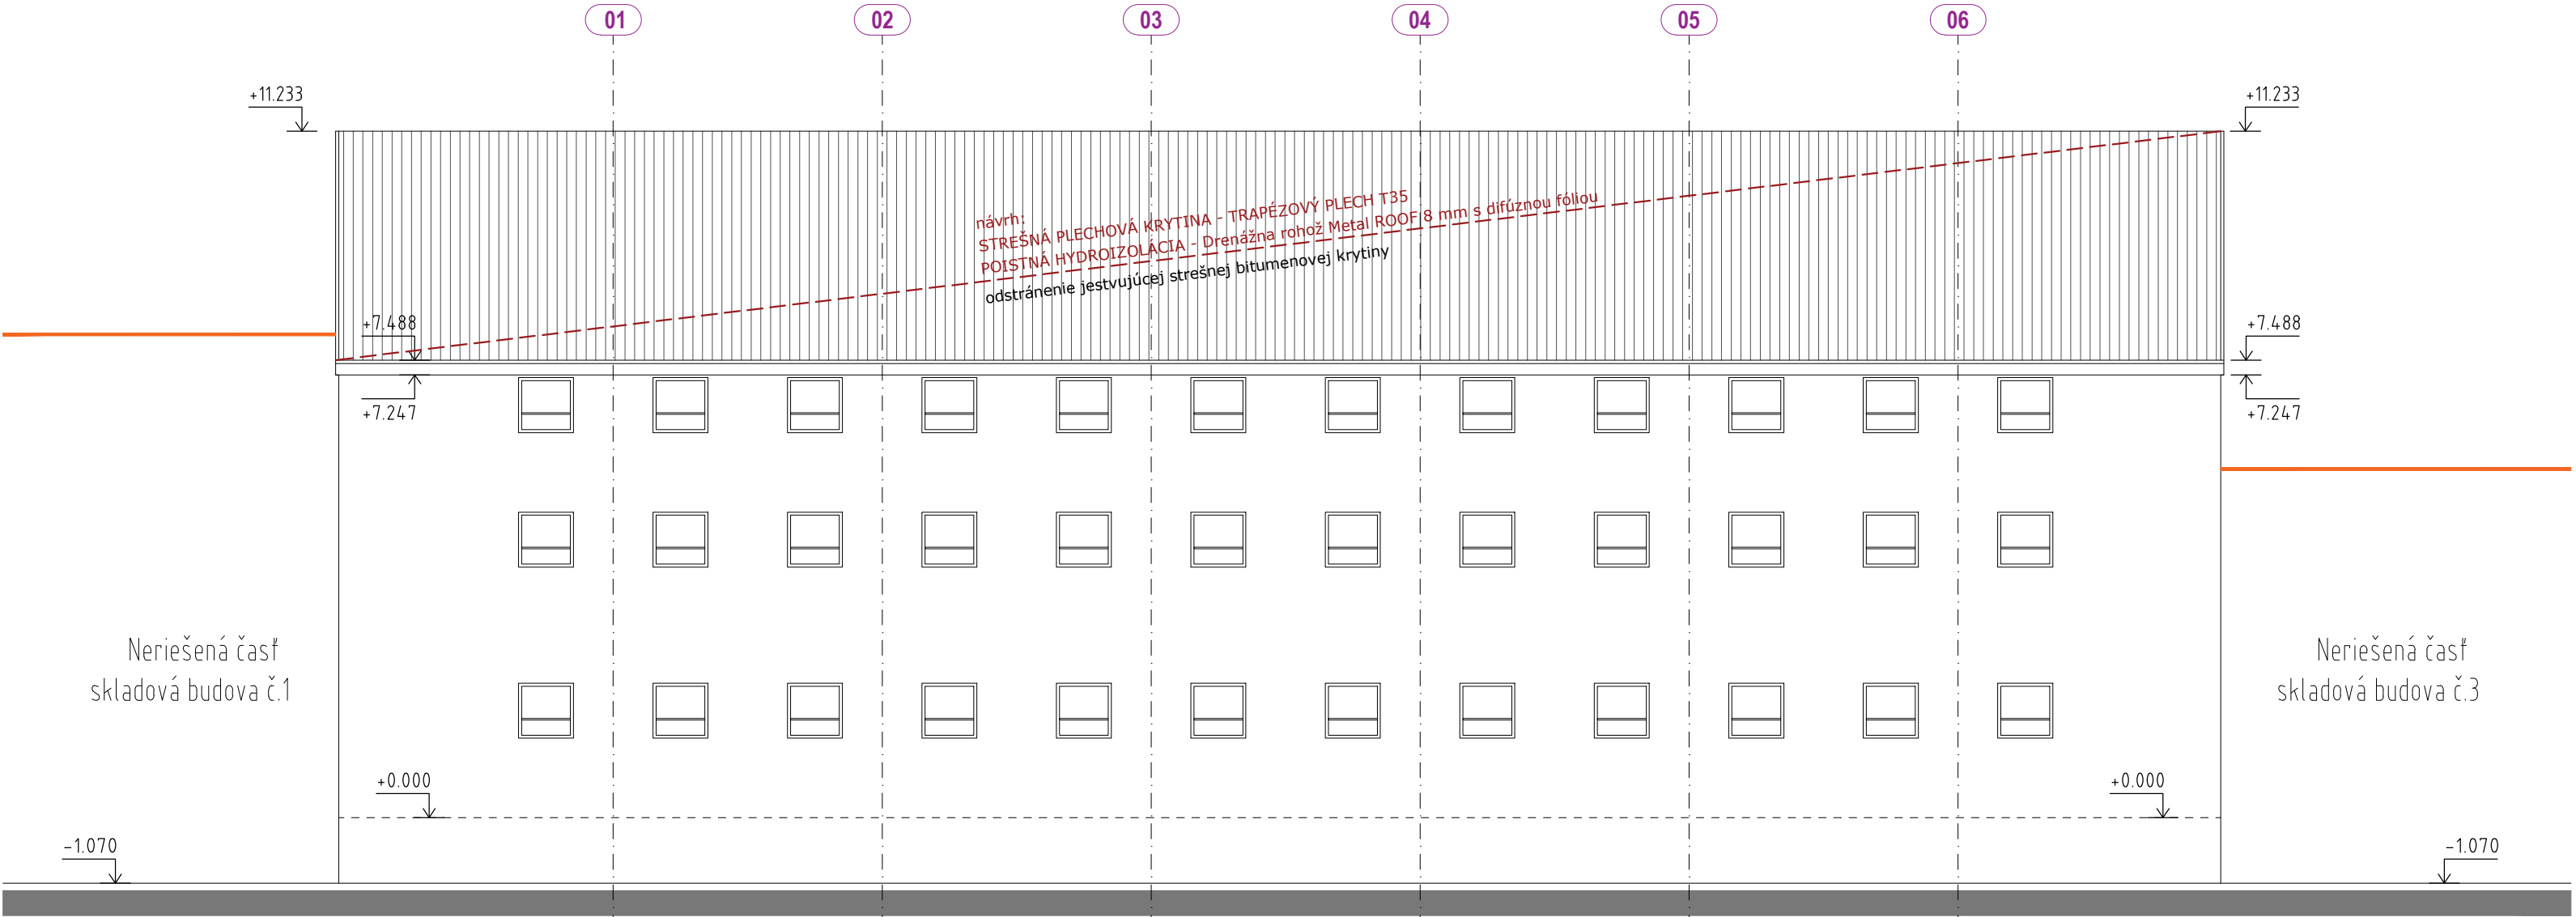

Pohľad predný - južný

SKLADBY

SKLADBA PODLAHY / styk s terénom - P1	SKLADBA PODLAHY / styk s terénom - P2	SKLADBA STRECHY - S1 / jestvujúca	SKLADBA STRECHY - S1 / navrhovaná
- NÁTER NA BETÓNOVÚ PODLAHU	- NÁTER NA BETÓNOVÚ PODLAHU	- STREŠNÁ BITUMENOVÁ KRYTINA	- STREŠNÁ PLECHOVÁ KRYTINA - TRAPÉZOVÝ PLECH T35
- POTER	- POTER	- PLNÝ ZÁKLOP - DOSKOVANIE	- POISTNÁ HYDROIZOLÁCIA - Drenážna rohož Metal ROOF 8 mm s difúznou fóliou
- HYDROIZOLAČNÁ VRSTVA	- DREVENÉ DOSKOVANIE	- KROKVV 100/150	- PLNÝ ZÁKLOP - DOSKOVANIE
- PENETRAČNÝ NÁTER	- DREVENÉ STROPNICE 150/200		- KROKVV 100/150
- PODKLADOVÁ BETÓNOVÁ DOSKA			

		Dodávateľ: EACB Projekt s.r.o. , Kpt. nálepku 730/19, Galanta 924 01	
		Vypracoval: Ing. arch. Gellért Ostrozánsky, Zelená 1520/10, Jahodná 93021	
		Zodp. projektant: Ing. Daniel Kiss, Ing. arch. Gellért Ostrozánsky	
		Investor / Stavebník: A+Z Rišňovský, Halasz, s.r.o., Priemyselná, Veľké Úľany 925 22	
Názov stavby:			Pečiatka a podpis:
Zlepšovanie energetickej efektívnosti – Fotovoltické zariadenie 250kW (FVE)			
SO-03 Skladová hala č.2			
Miesto stavby: Veľké Úľany, č.p.: 4480/4, 4480/36, 4480/209, 4480/210			
Dátum:	Formát:	Stupeň PD:	
06/2025	A4	PD - stavebný zámer	
Časť:			Mierka:
Architektúra			1:100
Názov výkresu:			
SO-03 Skladová hala č.2		Pohľady	A.08