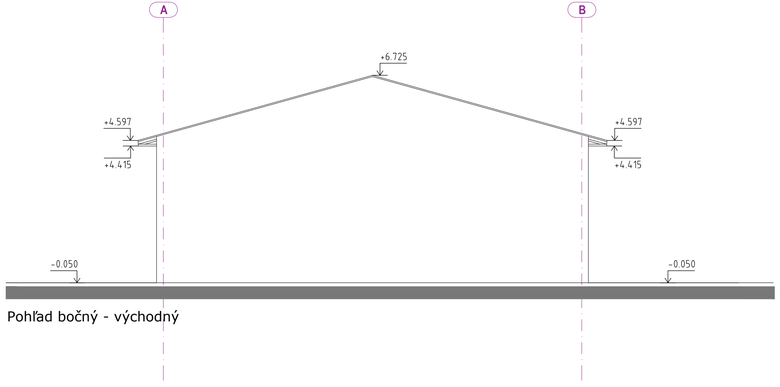

Pohľad bočný - východný

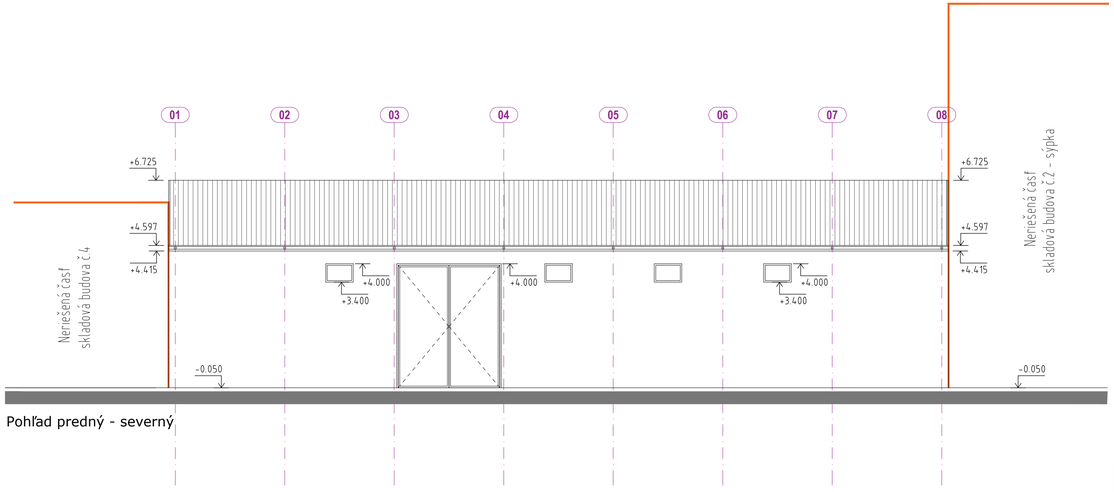

Pohľad predný - severný

SKLADBY

SKLADBA PODLAHY / styk s terénom - P1

- NÁTER NA BETÓNOVÚ PODLAHU	
- DRÁTKOBETÓN	200 mm
- HYDROIZOLAČNÁ VRSTVA	2 mm
- PENETRAČNÝ NÁTER	
- PODKLADOVÁ BETÓNOVÁ DOSKA	100 mm
- ŠTRKOVÉ ZHUTNENÉ LÔŽKO / drvené	200 mm

SKLADBA STRECHY - S1

- STREŠNÉ PLECHOVÉ PANELY
- NOSNÁ STREŠNÁ KONŠTRUKCIA OCEĽOVÁ

Dodávateľ: EACB Projekt s.r.o. , Kpt. nálepku 730/19, Galanta 924 01

Vypracoval: Ing. arch. Gellért Ostrozánsky, Zelená 1520/10, Jahodná 93021

Zodp. projektant: Ing. Daniel Kiss, Ing. arch. Gellért Ostrozánsky

Investor / Stavebník:
A+Z Rišňovsky, Halasz, s.r.o., Priemyselná, Veľké Úľany 925 22

Názov stavby:

Zlepšovanie energetickej efektívnosti – Fotovoltické zariadenie 250kW (FVE)

SO-04 Skladová hala č.3

Miesto stavby: Veľké Úľany, č.p.: 4480/32

Pečiatka a podpis:

Dátum:	Formát:	Stupeň PD:
06/2025	A4	PD - stavebný zámer

Časť: Architektúra

Mierka: 1:100

Názov výkresu: SO-04 Skladová hala č.3 — Pohľady

A.05