



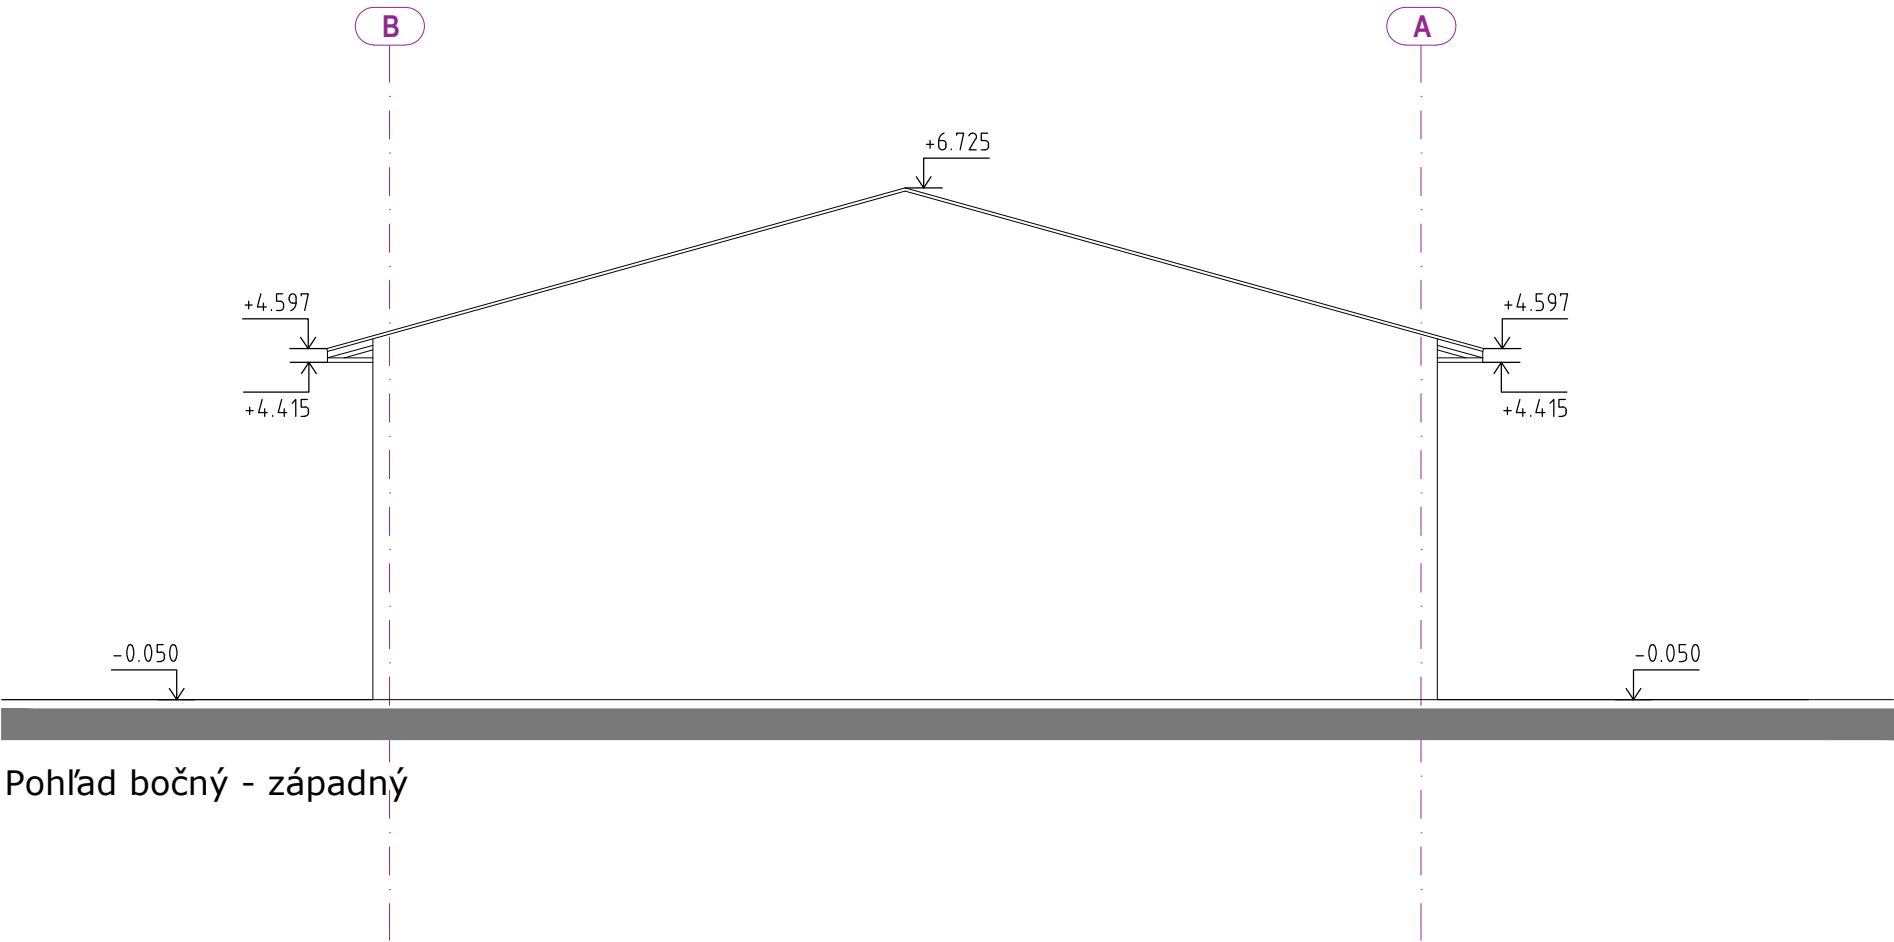

Pohľad bočný - západný

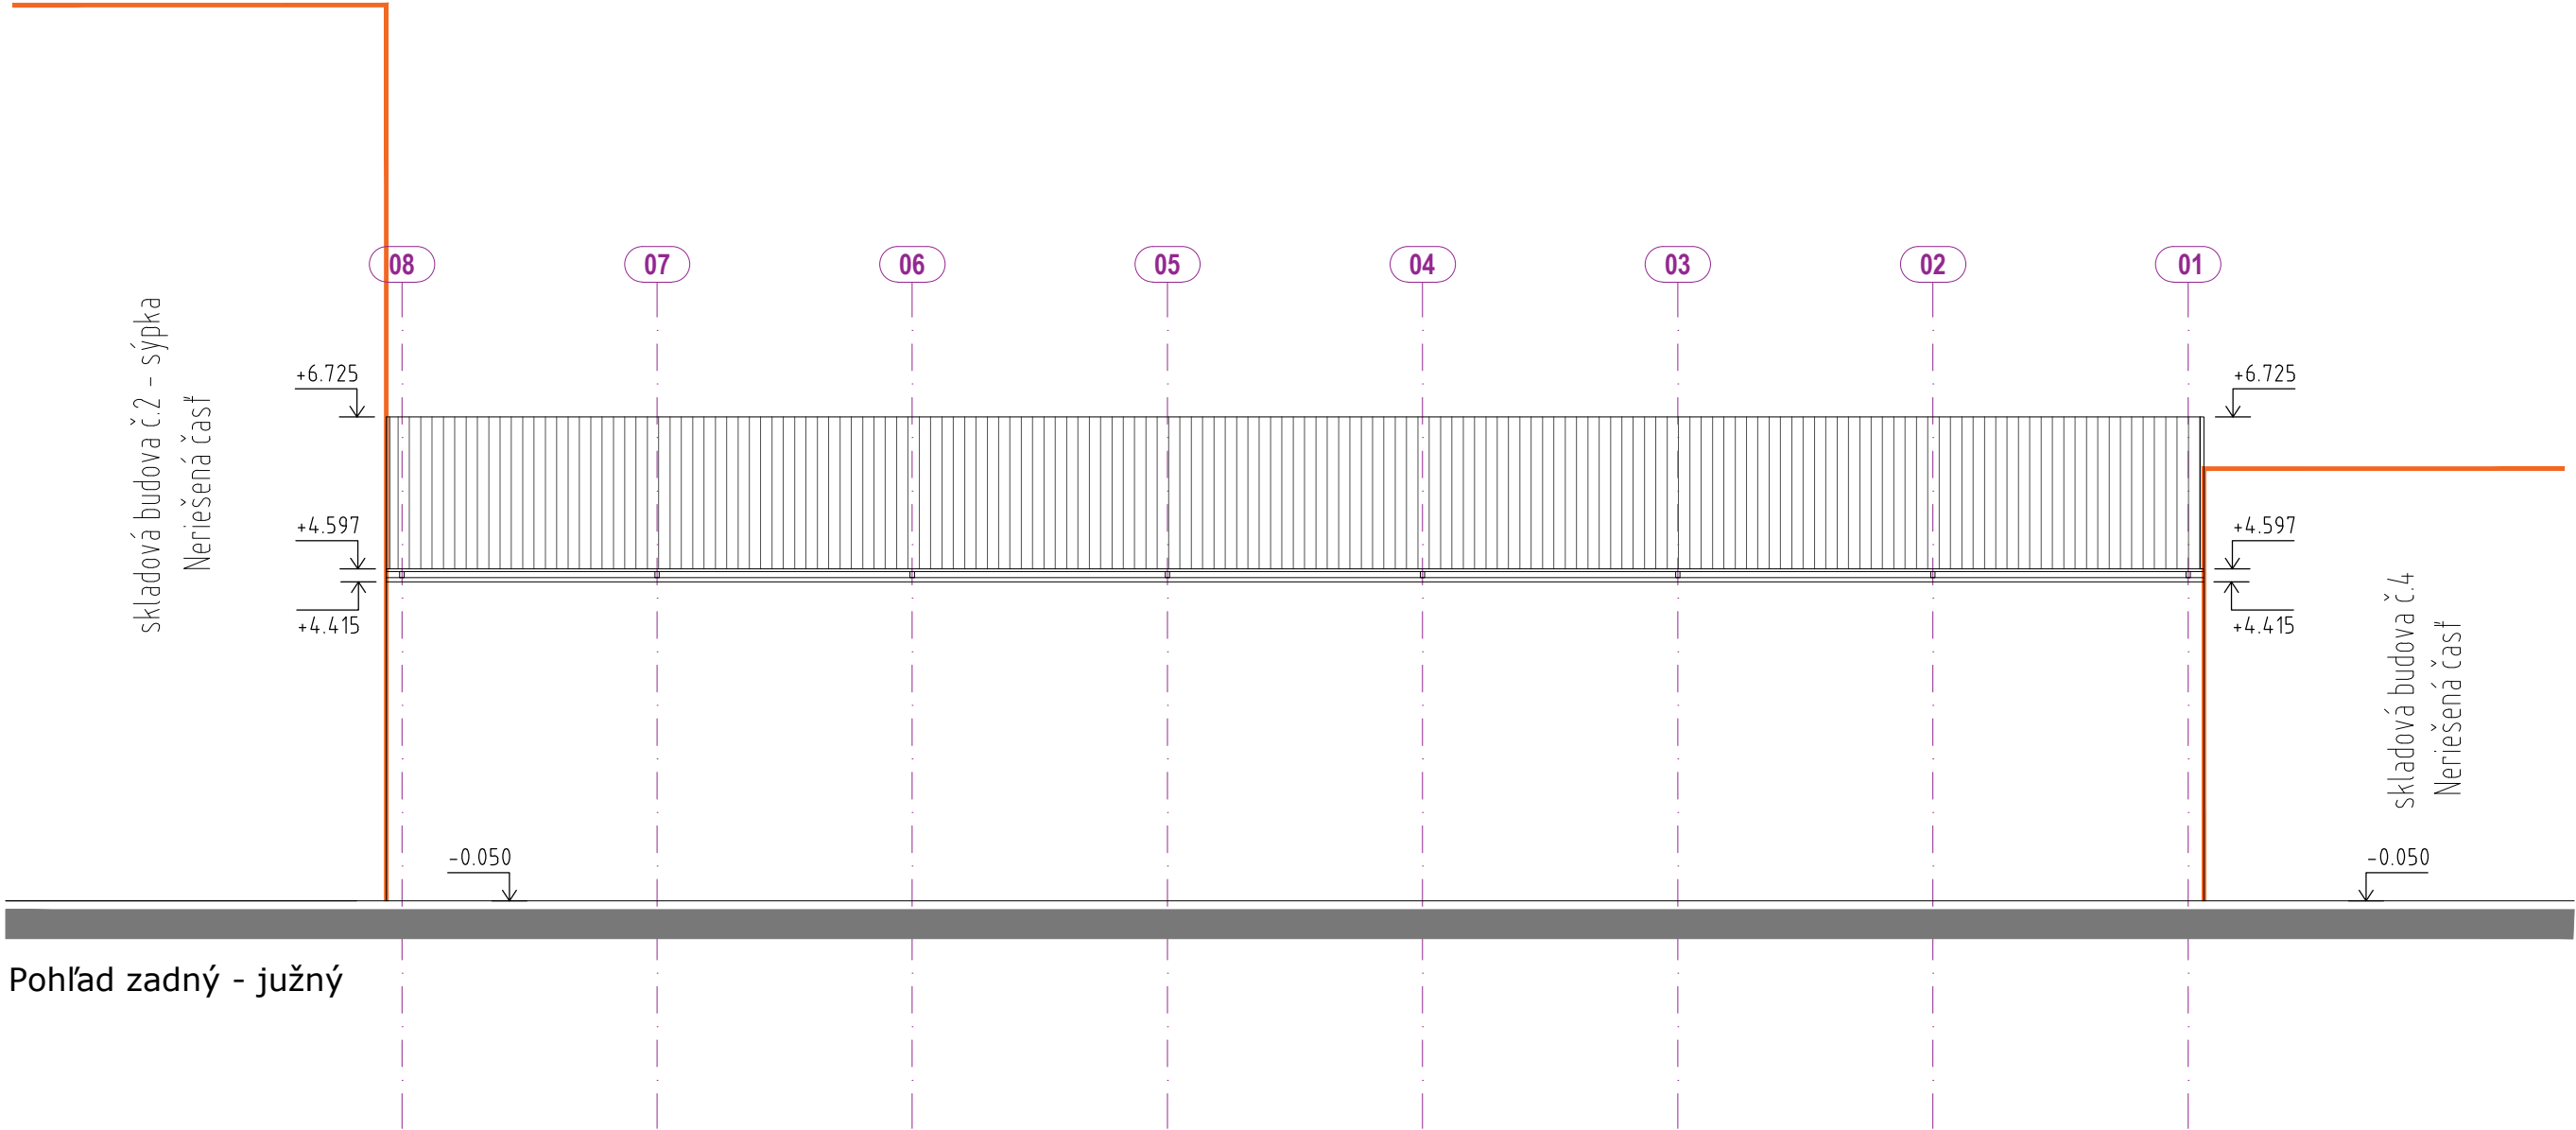

Pohľad zadný - južný

SKLADBY

- SKLADBA PODLAHY / styk s terénom - P1

 - NÁTER NA BETÓNOVÚ PODLAHU
 - DRÁTKOBETÓN
 - HYDROIZOLAČNÁ VRSTVA
 - PENETRAČNÝ NÁTER
 - PODKLADOVÁ BETÓNOVÁ DOSKA
 - ŠTRKOVÉ ZHUTNENÉ LŮŽKO / drevené
- SKLADBA STRECHY - S1

 - STREŠNÉ PLECHOVÉ PANEĽY
 - NOSNÁ STREŠNÁ KONŠTRUKCIA OCEĽOVÁ

	Dodávateľ: EACB Projekt s.r.o. , Kpt. nálepku 730/19, Galanta 924 01		
	Vypracoval: Ing. arch. Gellért Ostrozánsky, Zelená 1520/10, Jahodná 93021		
	Zodp. projektant: Ing. Daniel Kiss, Ing. arch. Gellért Ostrozánsky		
	Investor / Stavebník: A+Z Rišňovský, Halasz, s.r.o., Priemyselná, Veľké Úľany 925 22		
Názov stavby:			Pečiatka a podpis:
Zlepšovanie energetickej efektívnosti – Fotovoltické zariadenie 250kW (FVE)			
SO-04 Skladová hala č.3			
Miesto stavby: Veľké Úľany, č.p.: 4480/32			
Dátum:	Formát:	Stupeň PD:	
06/2025	A4	PD - stavebný zámer	
Časť:			Mierka:
Architektúra			1:100
Názov výkresu:			
SO-04 Skladová hala č.3		Pohľady	A.06